

E EQUIPAMIENTO
- DOCENTE PRIVADO

D DOTACIONAL
- ESPACIOS LIBRES
- SOCIAL
- DOCENTE PÚBLICO

R RESIDENCIAL



D
E.L.-1

E.L.-2

E.L.-3

E.L.-4

D-1
DOCENTE PÚBLICO

D-2
SOCIAL

R7

R5

R3

R1

R8

R6

R4

R2

R9

SENDA SE SERVICIO

BARRANCO DE TAURO

BARRANCO DE TAURO

Ø 300

Ø 300

Ø 300

Ø 300

Ø 300



E.L.-5

E.L.-6

E.L.-7

E.L.-8

DILIGENCIA DE APROBACION
La consigna para hacer constar que el presente expediente fue aprobado deliberadamente en sesión de Ayuntamiento, Pleno de 09 de AGO de 2002 en Mogán.
19 AGO 2002
El Secretario

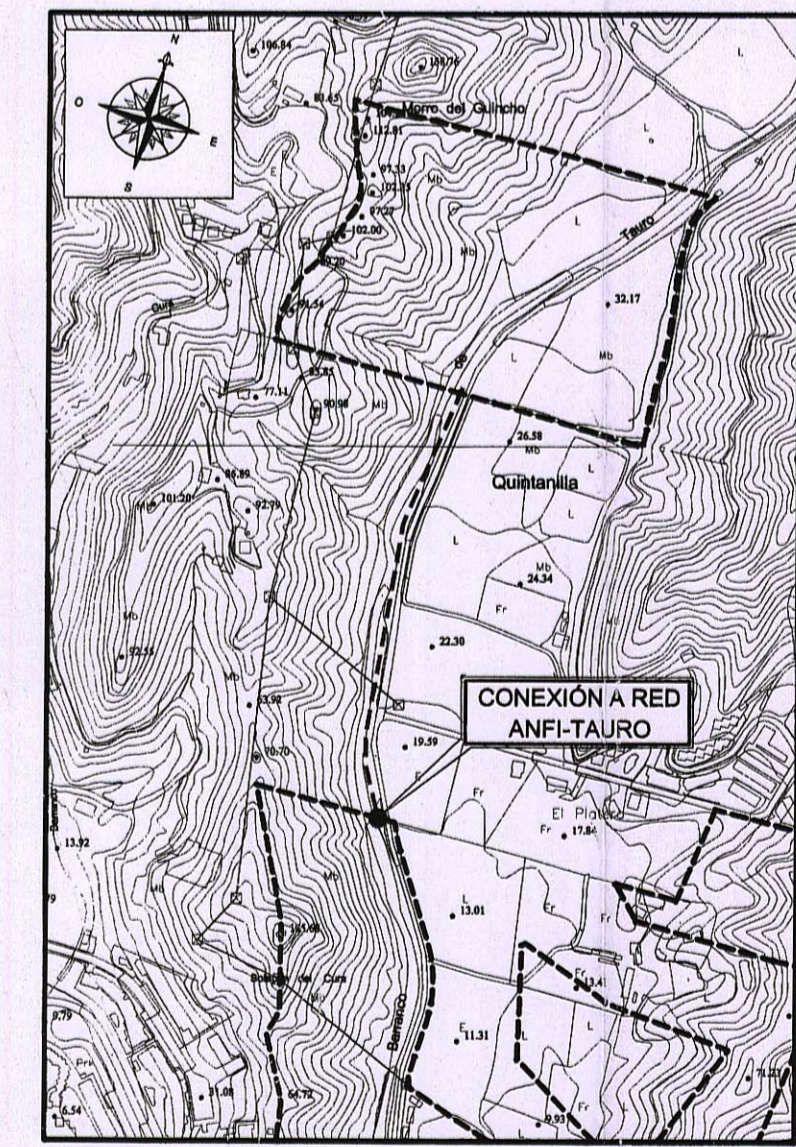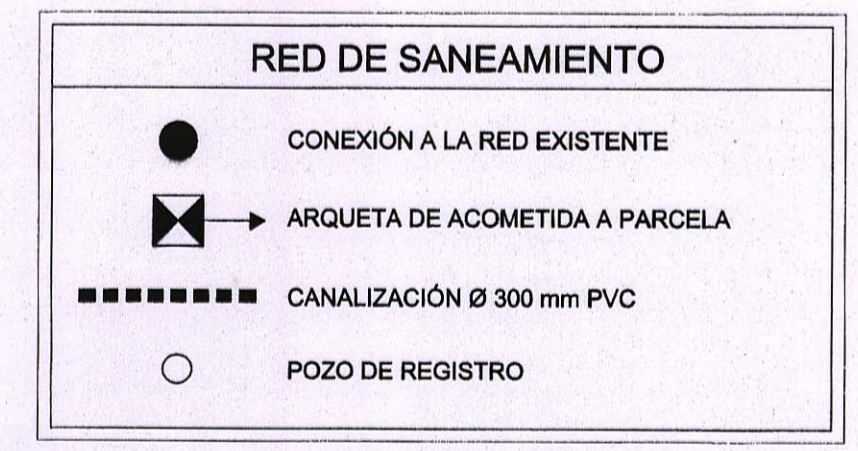

CONEXION ANFI-TAURO
ESCALA 1:7500

A LA CONEXIÓN DE LA RED QUE CODUCE A LA DEPURADORA DE ANFI TAURO

PETICIONARIO: PAPAYA FARM CLUB S.A.	SITUACIÓN: TÉRMINO MUNICIPAL DE MOGÁN	INGENIERO DE CAMINOS: Francisco Henríquez Sánchez Ingeniero de Caminos, Canales y Puertos Colegiado n°: 5.866	ESCALAS: 1:500	TÍTULO: PLAN PARCIAL MORRO DEL GUINCHO	FECHA: ENERO 2002	DESIGNACIÓN: RED DE SANEAMIENTO	N° PLANO: 12
				EXPEDIENTE: 144 - 01 - 02			HOJA 1 DE 1