

E EQUIPAMIENTO
- DOCENTE PRIVADO

D DOTACIONAL
- ESPACIOS LIBRES
- SOCIAL
- DOCENTE PÚBLICO

R RESIDENCIAL

D
E.L.-1

E.L.-2

R5

E.L.-3

R3

R1

E.L.-8

D-1
DOCENTE PÚBLICO

R9

D-2
SOCIAL

E.L.-5

E.L.-6

E.L.-7

20110

40110

40110

40110

40110

40110

40110

40110

20110

20110

20110

20110

20110

20110

E.L.-4


SENDA SE SERVICIO

BARRANCO DE TAURO

BARRANCO DE TAURO

A LA CONEXIÓN DE LA RED EXISTENTE

DILIGENCIA DE APROBACIÓN
La consigno para hacer constar que el presente expediente fué aprobado definitivamente en sesión del Ayuntamiento. Pleno de 09 AGO 2002 en sesión del 19 AGO 2002 Megd. El Secretario.

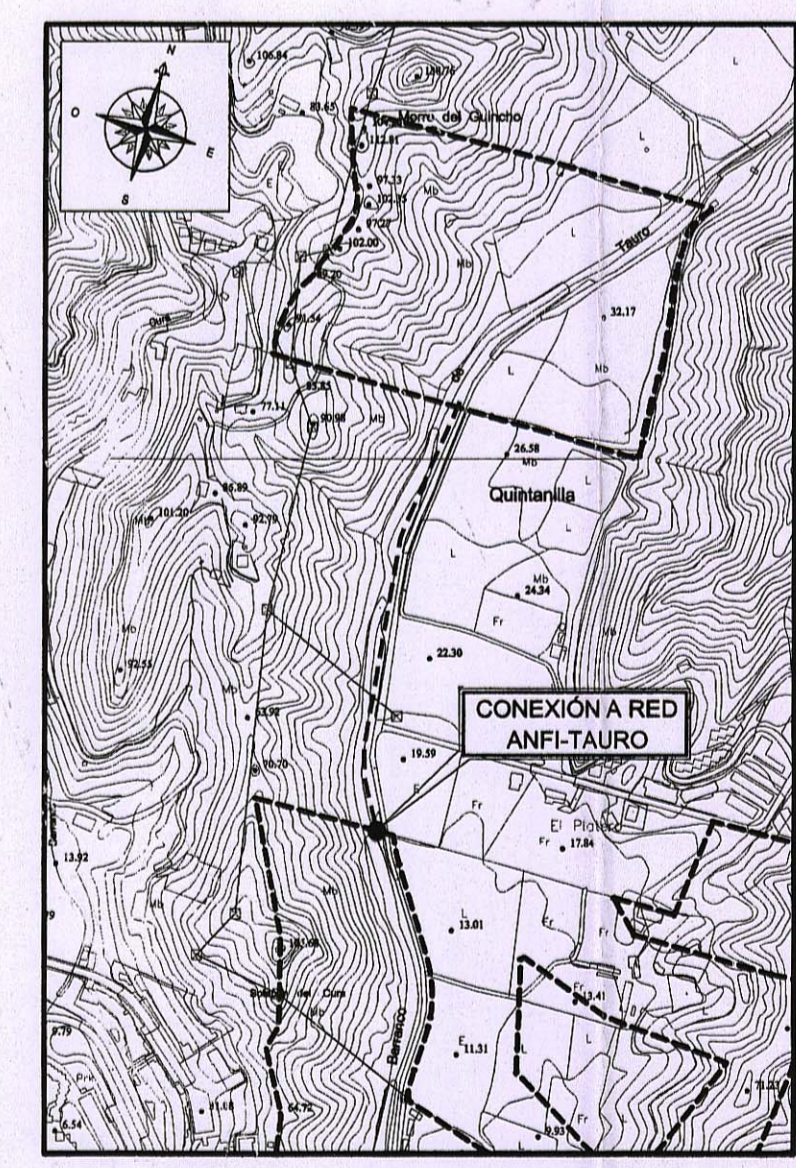

CONEXION ANFI-TAURO
ESCALA 1:7500

RED DE TELEFONÍA	
	ARQUETA TIPO H
	ARQUETA TIPO D
	CANALIZACIÓN 2 Ø 110 mm.
	CANALIZACIÓN 4 Ø 110 mm.
	CANALIZACIÓN BAJO CALZADA.