



E EQUIPAMIENTO
- DOCENTE PRIVADO

D DOTACIONAL
- ESPACIOS LIBRES
- SOCIAL
- DOCENTE PÚBLICO

R RESIDENCIAL

D
E.L.-1

E.L.-2

E.L.-3

R 8

R 6

R 4

R 2

R 9

R 3

R 5

R 1

D-1
DOCENTE PÚBLICO

R 7

SENDA SE SERVICIO

E.L.-4

E.L.-8

BARRANCO DE TAURO

BARRANCO DE TAURO

D-2
SOCIAL


E.L.-5

E.L.-6

E.L.-7

DILIGENCIA DE APROBACION
 La consigno para la definitivamente que el presente expediente fue aprobado en sesión del Ayuntamiento. Pleno de 09 ABR. 2002
 Mogán, 19 AGO. 2002
 El Secretario

E
DOCENTE PRIVADO

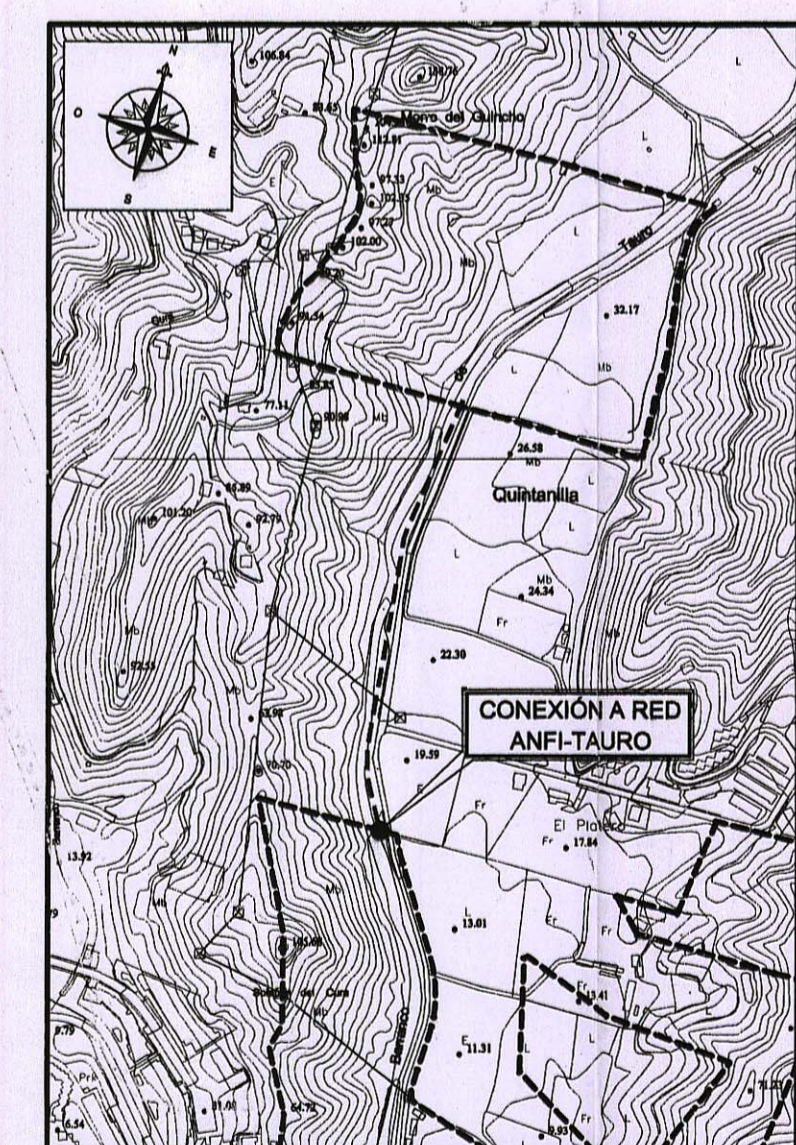

CONEXION ANFI-TAURO
ESCALA 1:7500

RED DE ALUMBRADO PÚBLICO	
---	CANALIZACIÓN DE ALUMBRADO PÚBLICO BAJO ACERA.
---	CANALIZACIÓN DE ALUMBRADO PÚBLICO BAJO CALZADA.
⊗	ESTACIÓN TRANSFORMADORA.
(X)	Nº DE TUBOS DE PVC.
■	ARQUETA DE CRUCE.
⊙	LÁMPARA DE 150w. BÁCULO DE 8 m. ARQUETA A PIE DE BÁCULO.
⊠	CUADRO DE ALUMBRADO PÚBLICO.

A LA CONEXIÓN DE LA RED DE MEDIA TENSION EXISTENTE