


LA CORNISA DEL SUR

GRAN CANARIA

1:5.000

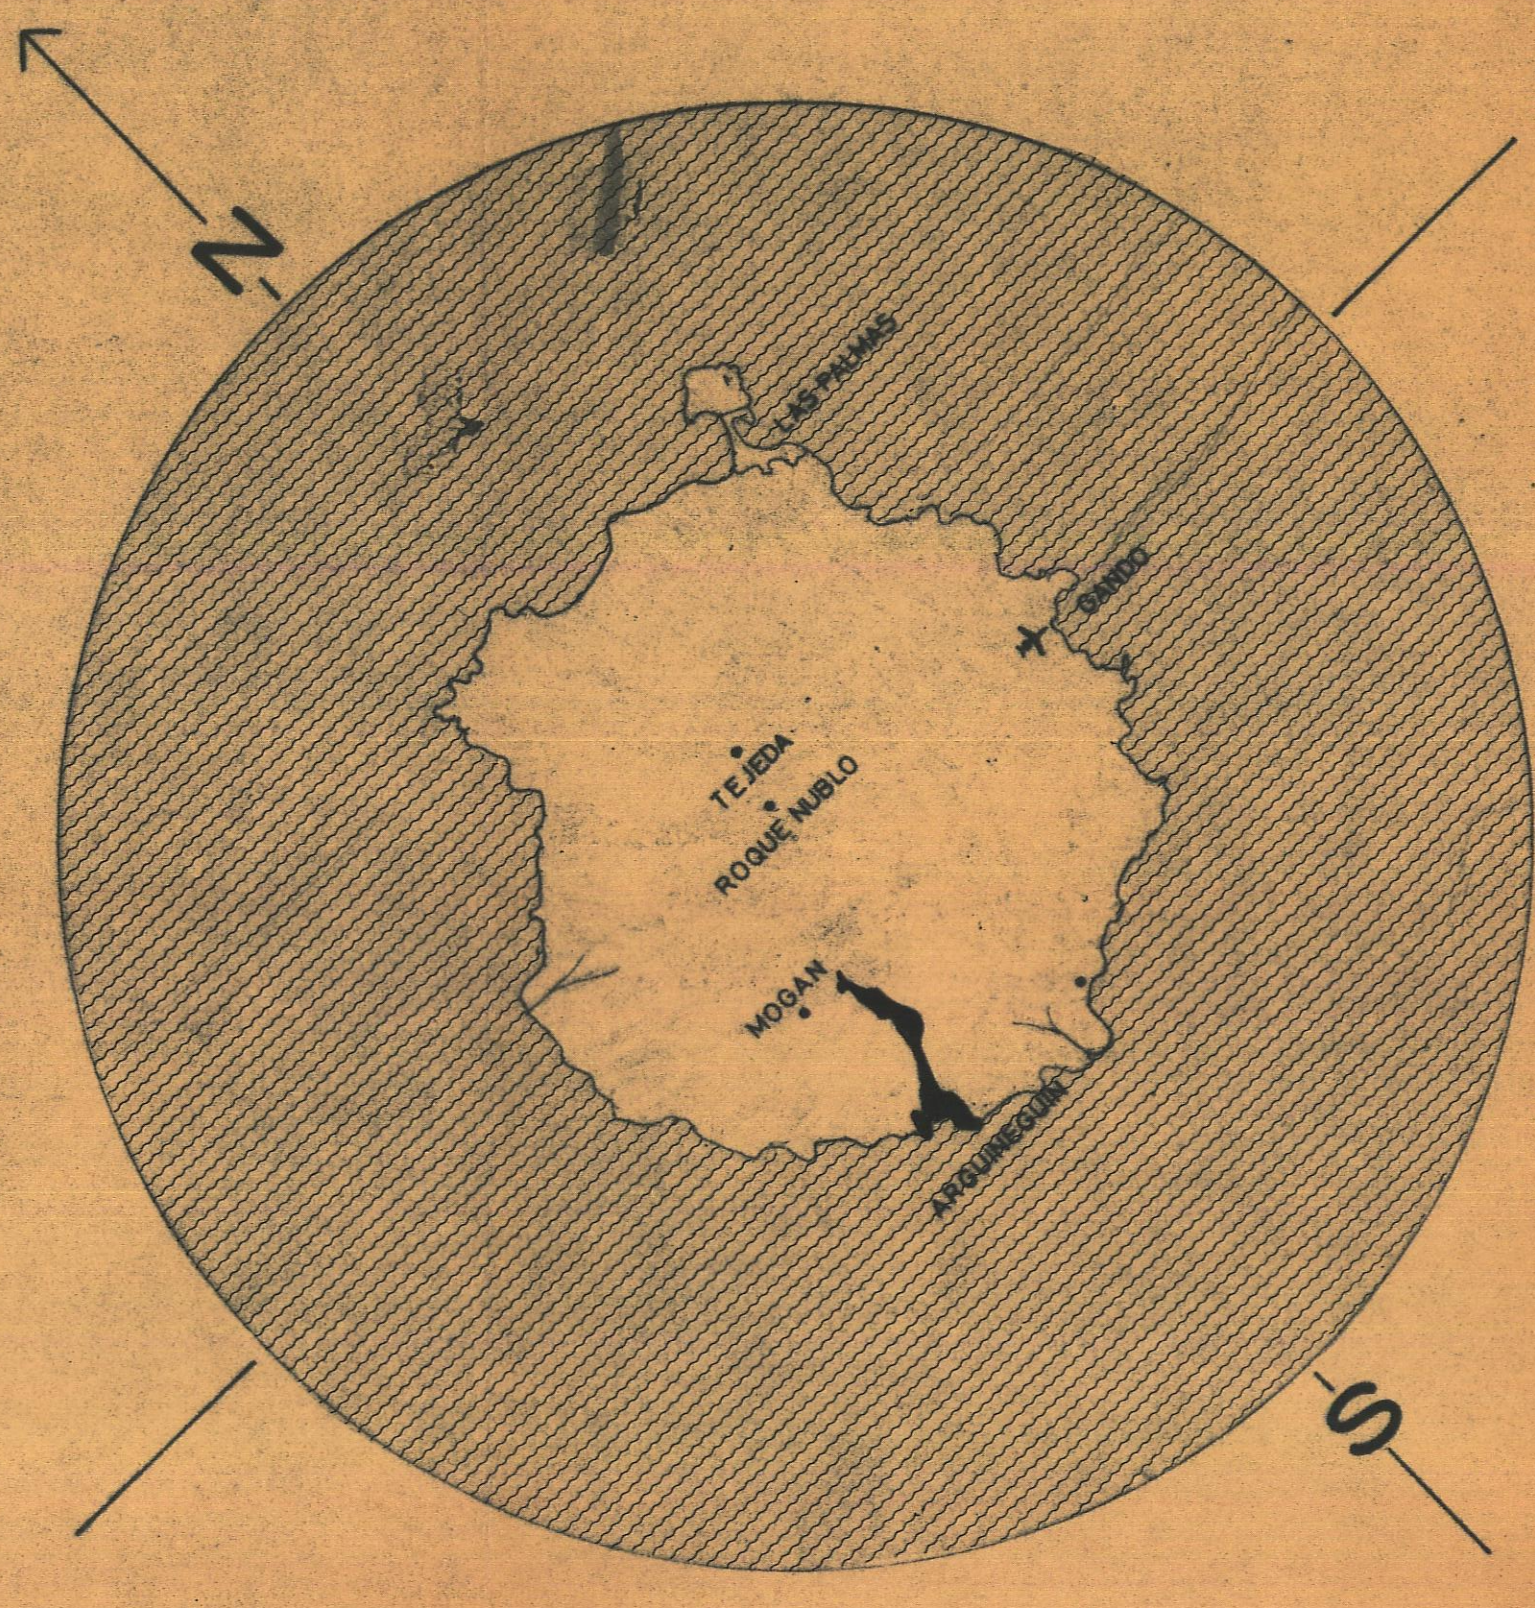


1:500.000



AREA SUPERIOR




AREAS MARITIMAS

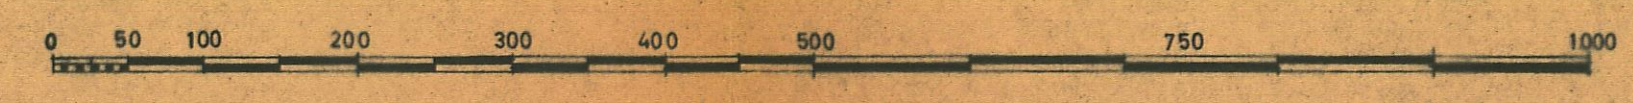

LEYENDA

- ▲ ESTACION TRANSFORMADORA
- LINEA ALTA TENSION (25kv)
- - - DERIVACION ALIMENTACION
- LIMITE DE ZONA DE INFLUENCIA DE UNA ESTACION TRANSFORMADORA

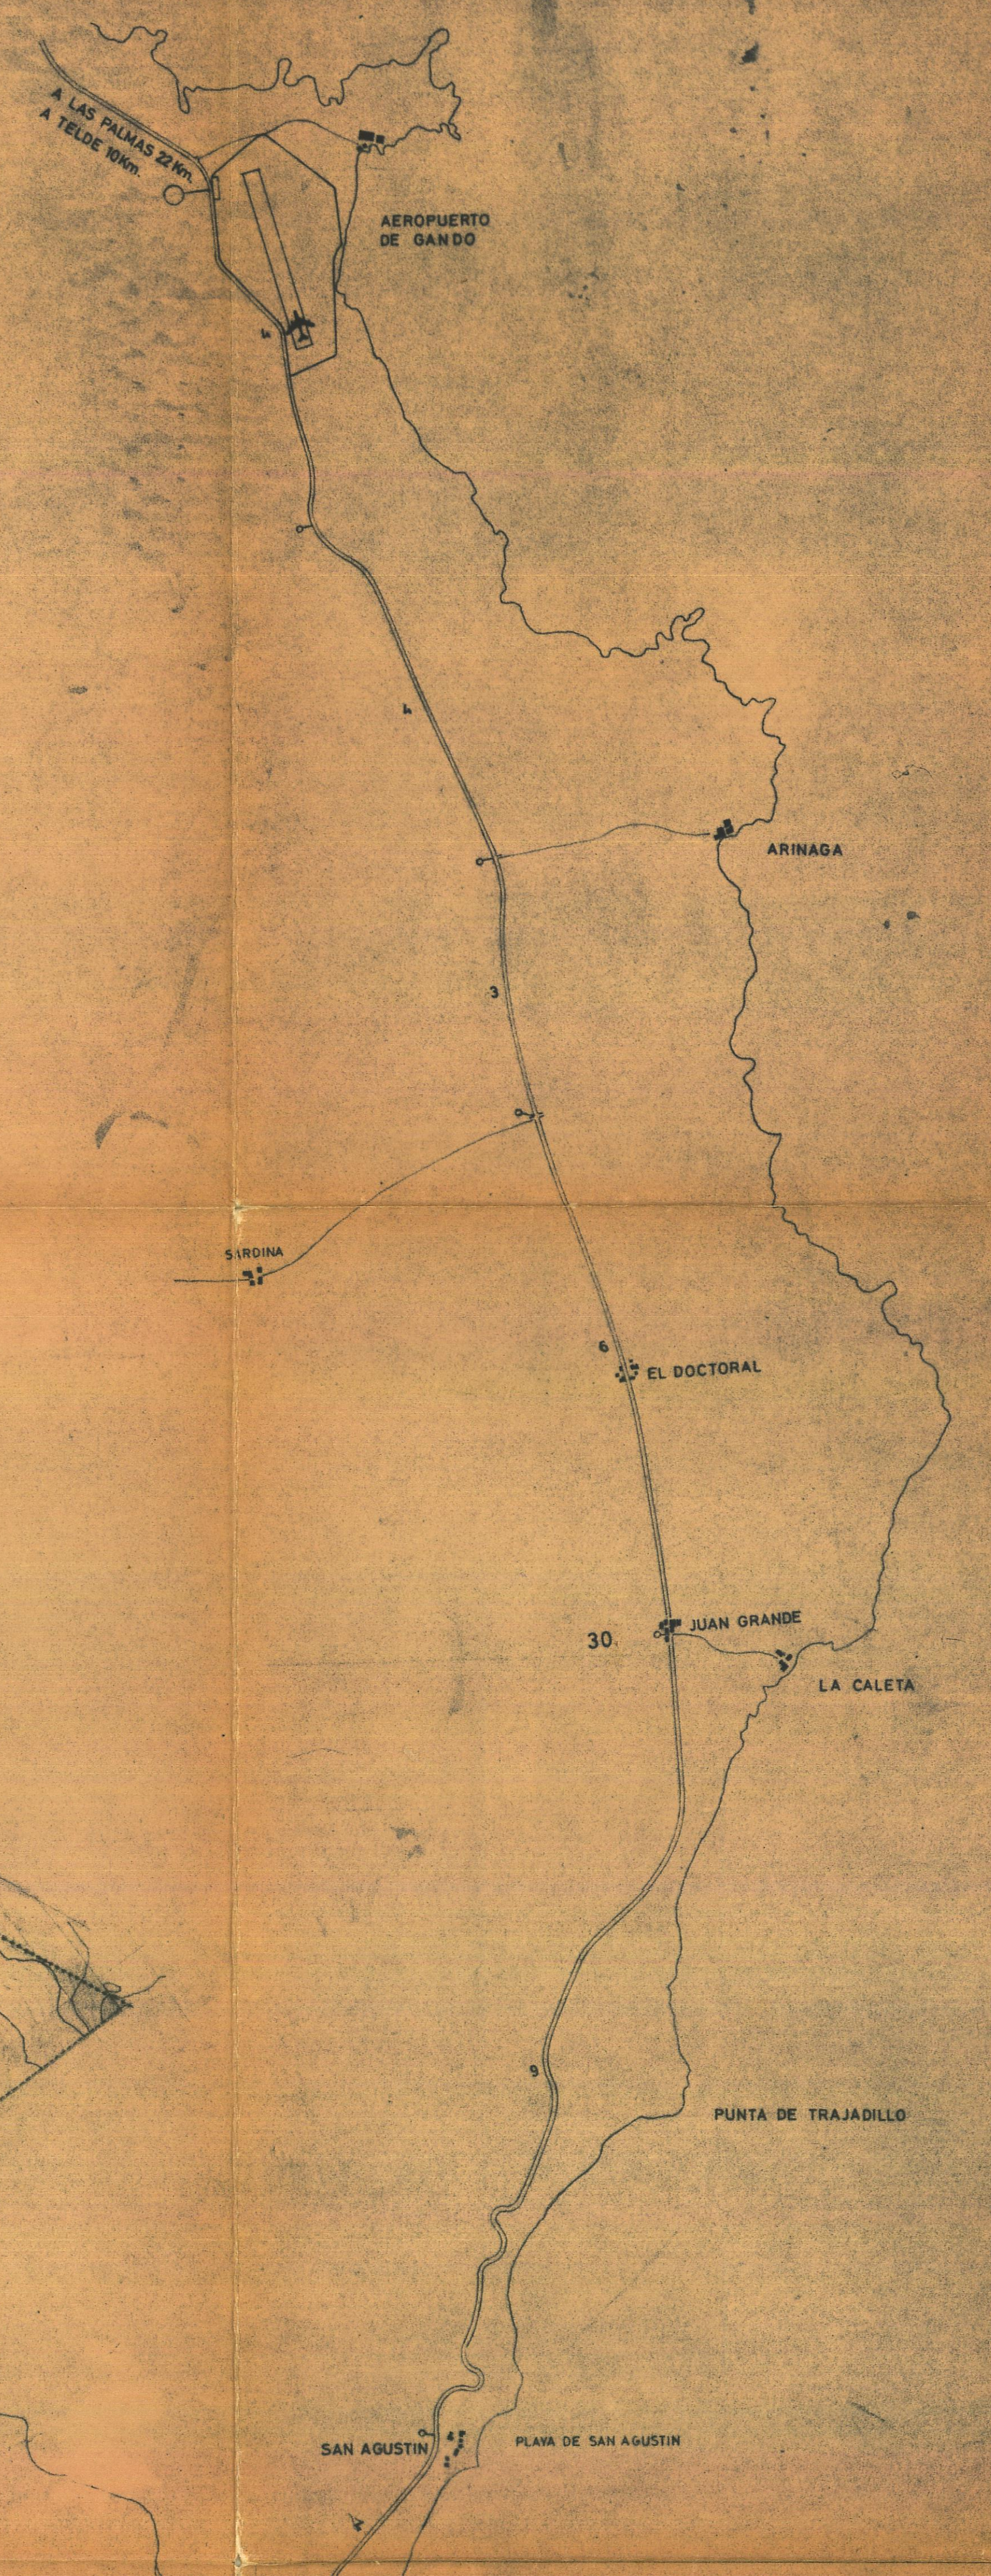

PLANO GENERAL DE LA URBANIZACION
SITUACION RELATIVA Y DISTANCIAS

1:50.000

DILIGENCIA DE APROBACION
La Comisi6n Provincial de Urbanismo en virtud de lo establecido en el art. 10.1 de la Ley 1/82 de 15 de mayo de 1982, ha acordado la aprobaci6n definitiva del presente proyecto.
Las Palmas de G. C. a 10 de Mayo de 1982
El Director Provincial de Urbanismo, Sr. D. J. J. J.



CONJUNTO
Juan Carlos...
MITJANS, ARQTO.

INSTALACIONES P

RED ELECTRICA Y ALUMBRADO PUBLICO



0

6 11

IV-68