



LA CORNISA DEL SUR

GRAN CANARIA

1:5.000

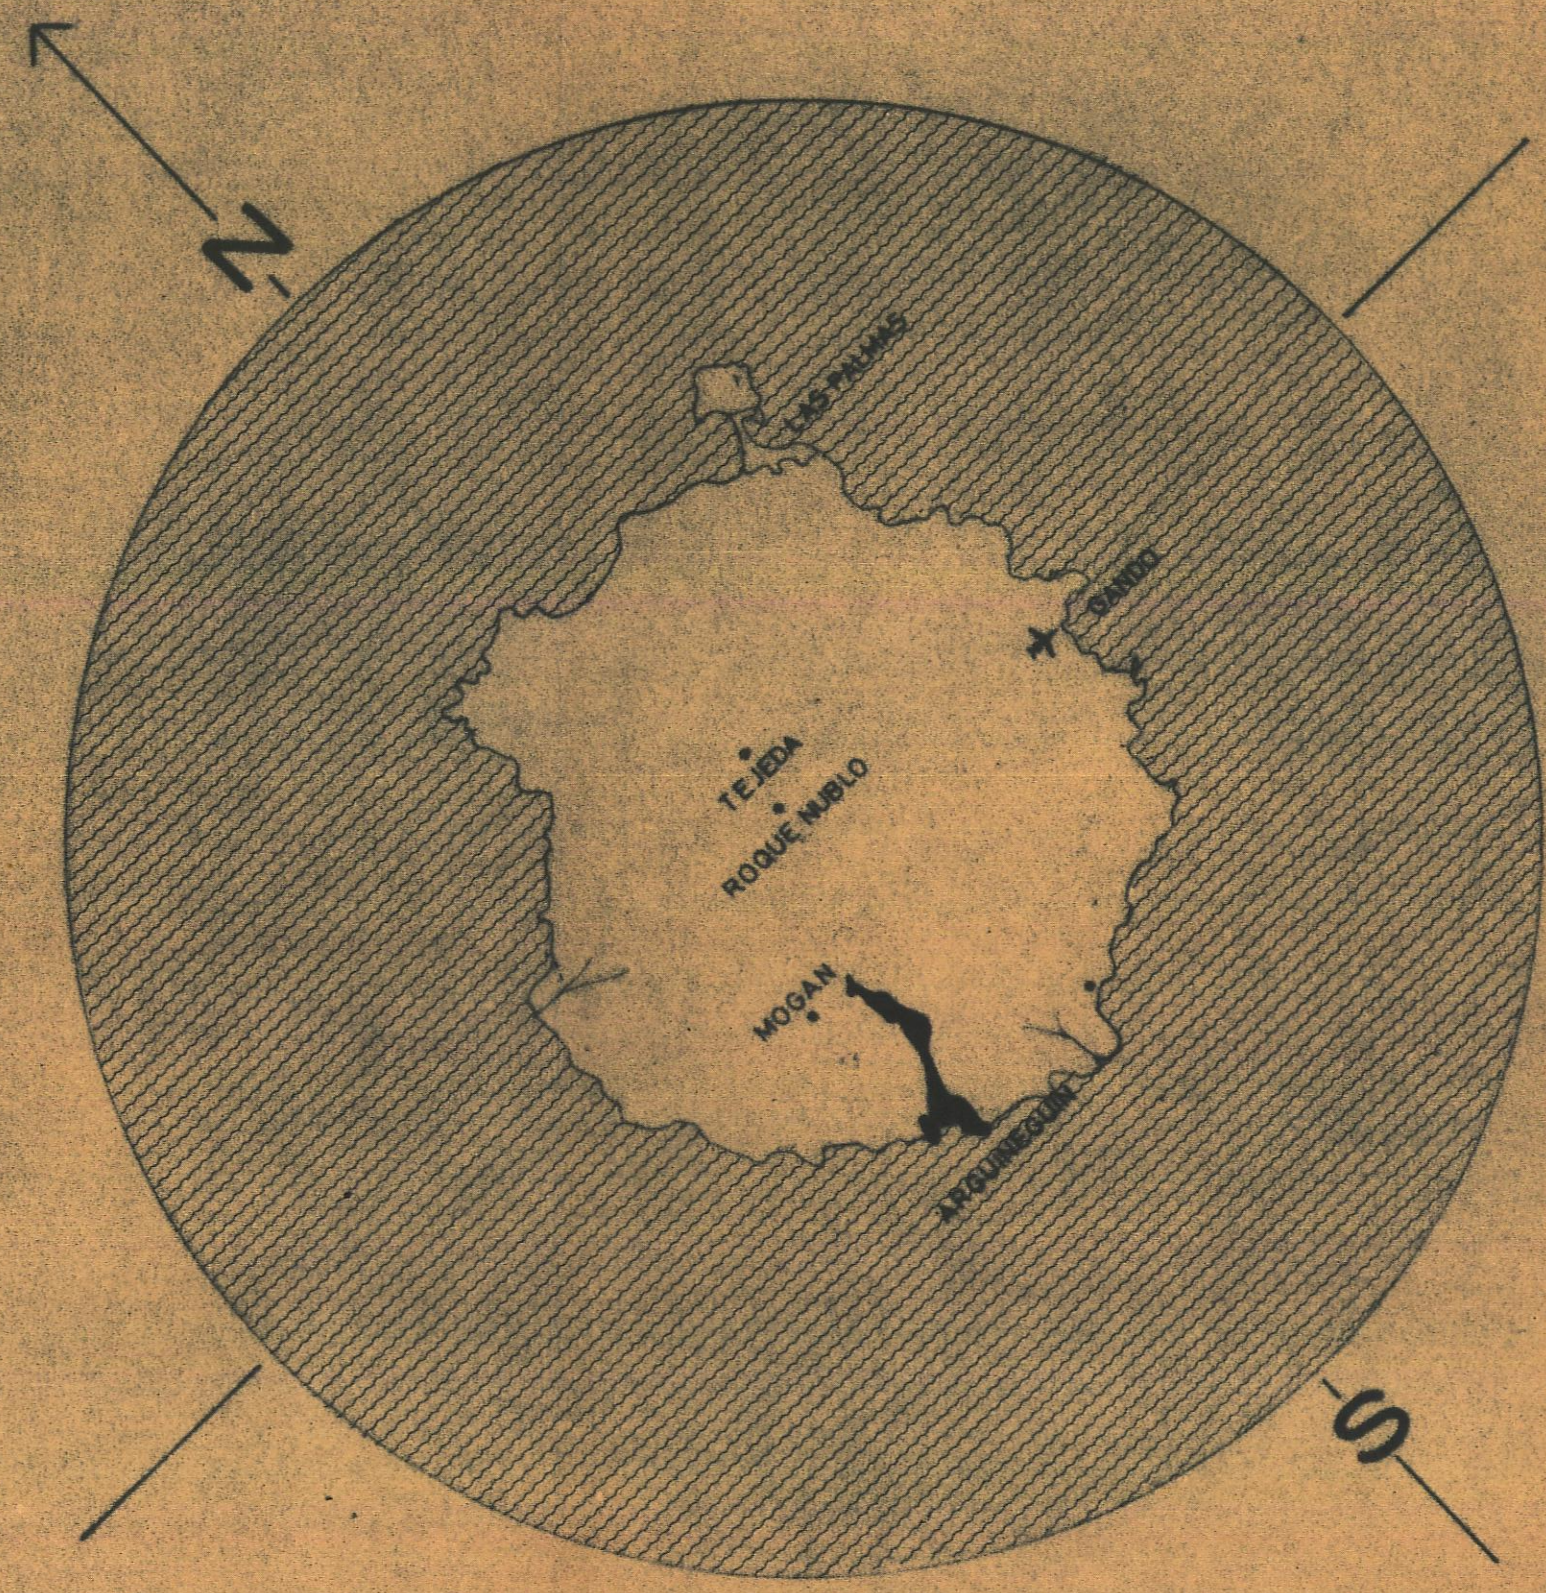

1:500.000

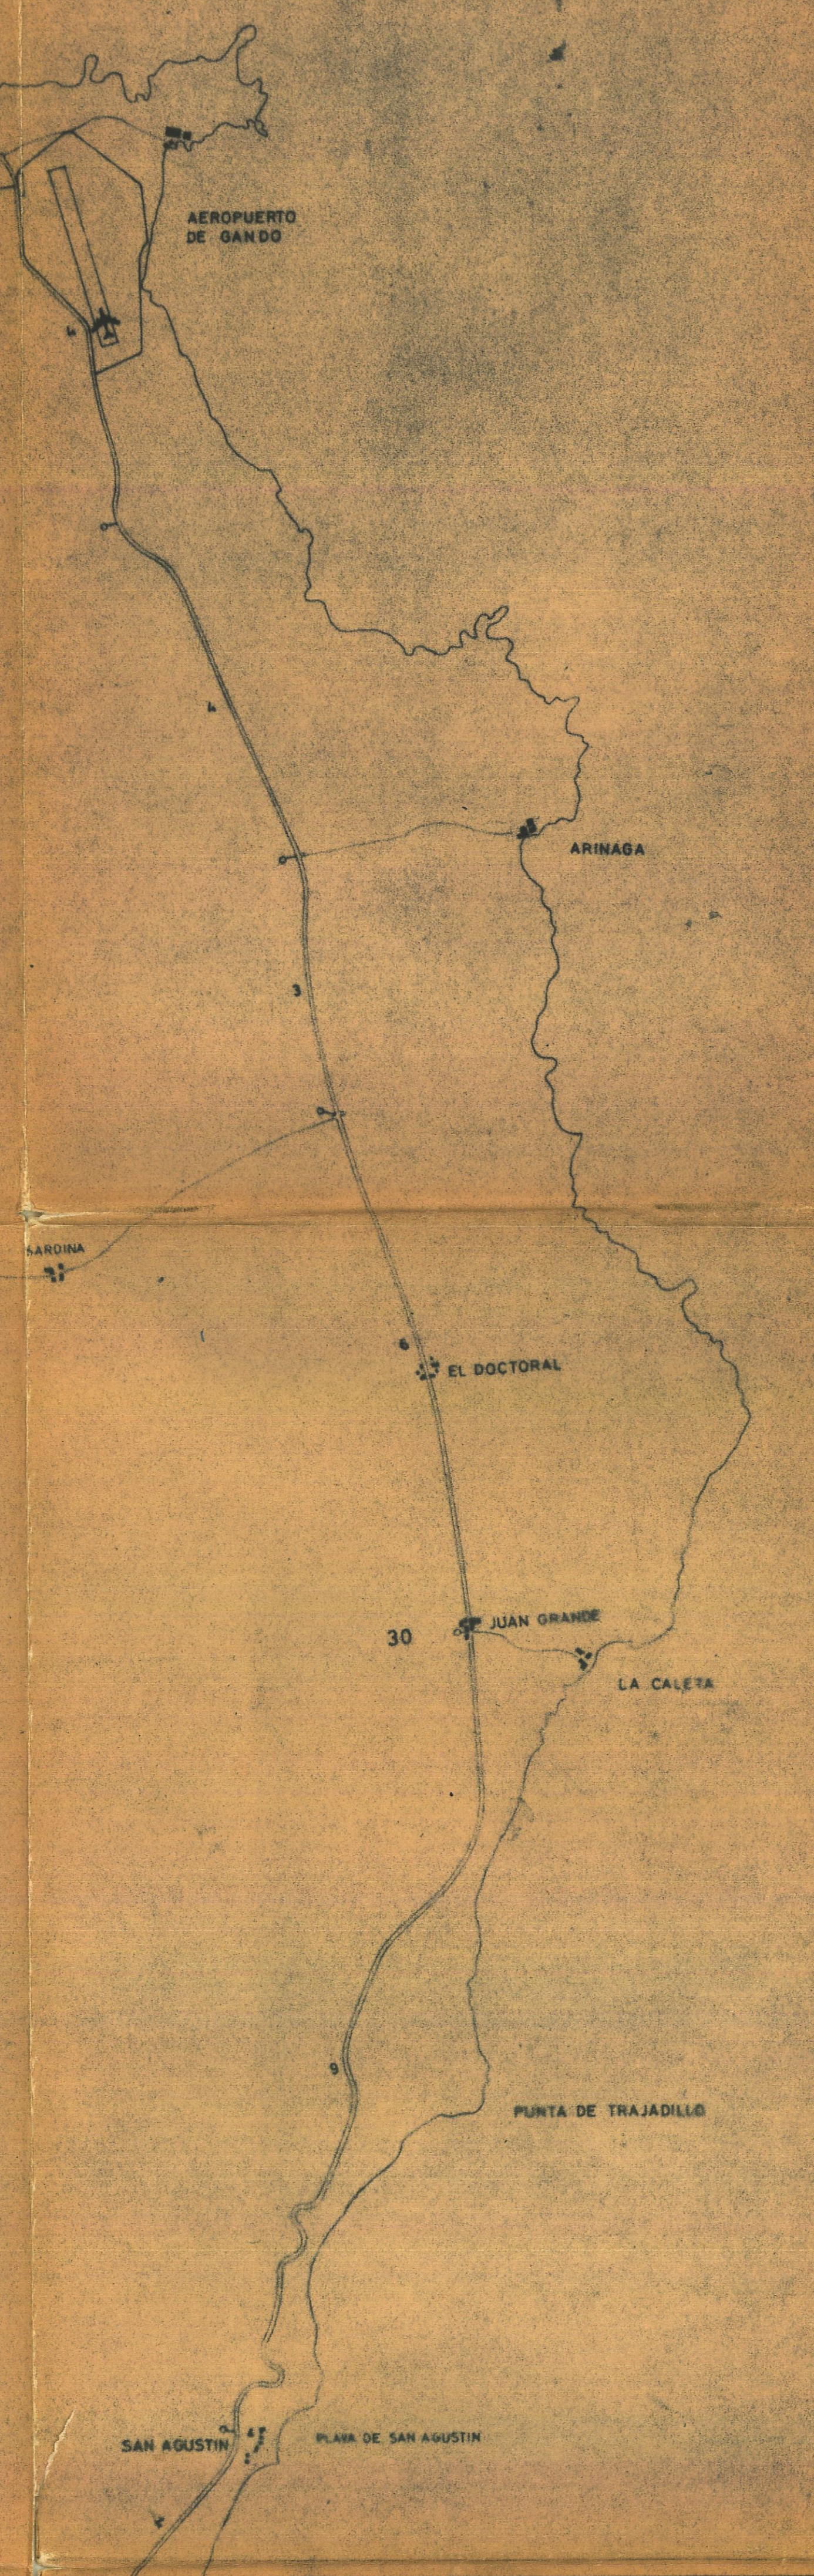

PLANO GENERAL DE LA URBANIZACION 1:50.000
SITUACION RELATIVA Y DISTANCIAS

AREAS MARITIMAS

LEYENDA

- EMISARIO
- COLECTOR PRINCIPAL
- RED DE AGUA

PUNTA DE MASPALOMAS APROBACION
 La Comisión Provincial de Abastecimiento en sesión de fecha
 25 de Mayo de 1964 aprobó la ejecución definitiva del
 presente proyecto.
 Las Palmas de G. C. de Mayo de 1964
 El Delegado Provincial Presidente, *Guadalupe*



CONJUNTO
Francisco de Paula
 MILJANS, ARQUITO.

INSTALACIONES Q-R

ABASTECIMIENTO DE AGUAS
 RED DE ALCANTARILLADO

7 12

VISADO
 COMISIÓN PROVINCIAL DE ABASTECIMIENTO DE AGUAS
 DE LAS PALMAS DE GRAN CANARIA