

PLAN PARCIAL DE ORDENACION
DE
**LA CORNISA
DEL SUR**



GRAN CANARIA
1967

FRANCISCO MITJANS ARQTO.
DILIGENCIA DE APROBACION
La Comisión Provincial de Urbanismo en sesión de fecha
24 de Mayo de 1967 acordó la aprobación definitiva del
presente proyecto.
Las Palmas de G. C. a 1 de Abril de 1967.
El Delegado Provincial-Previdente. Act. 1.



LAS LOMAS
MITJANS, ARQTO.

- 25^a NUCLEO COMERCIAL Y DE VIVIENDA
- 26^a NUCLEO DE VIVIENDA
- 27^a AGRUPACIONES DE VIVIENDAS
- 28^a PARCELAS
- 29^a ZONA DE RESERVA
- 21^a PARQUE FORESTAL
- 23^a ZONA DE VERDE PUBLICO
- 24^a ZONA DE VERDE PRIVADO
- ZONA AMPLIACION NUCLEO COMERCIAL Y DE VIVIENDAS

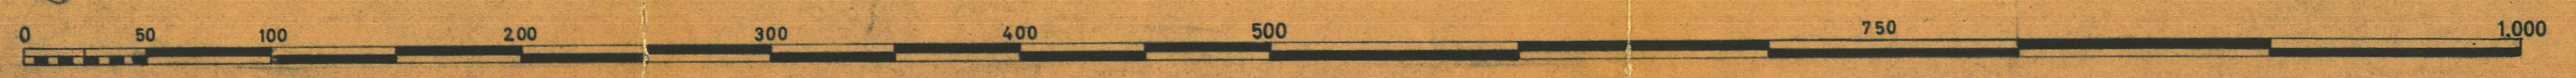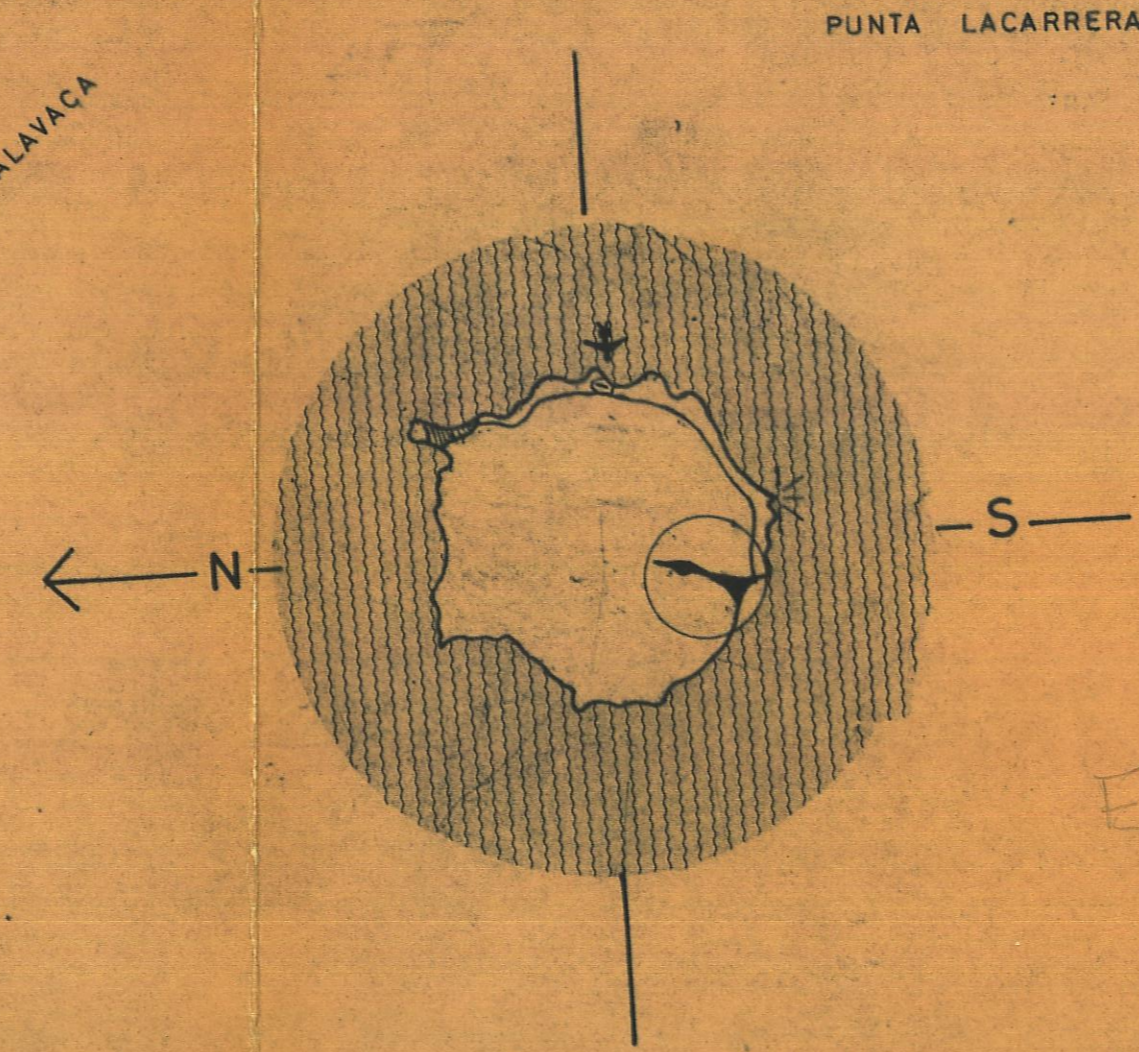

ZONIFICACION

1
5 17

