
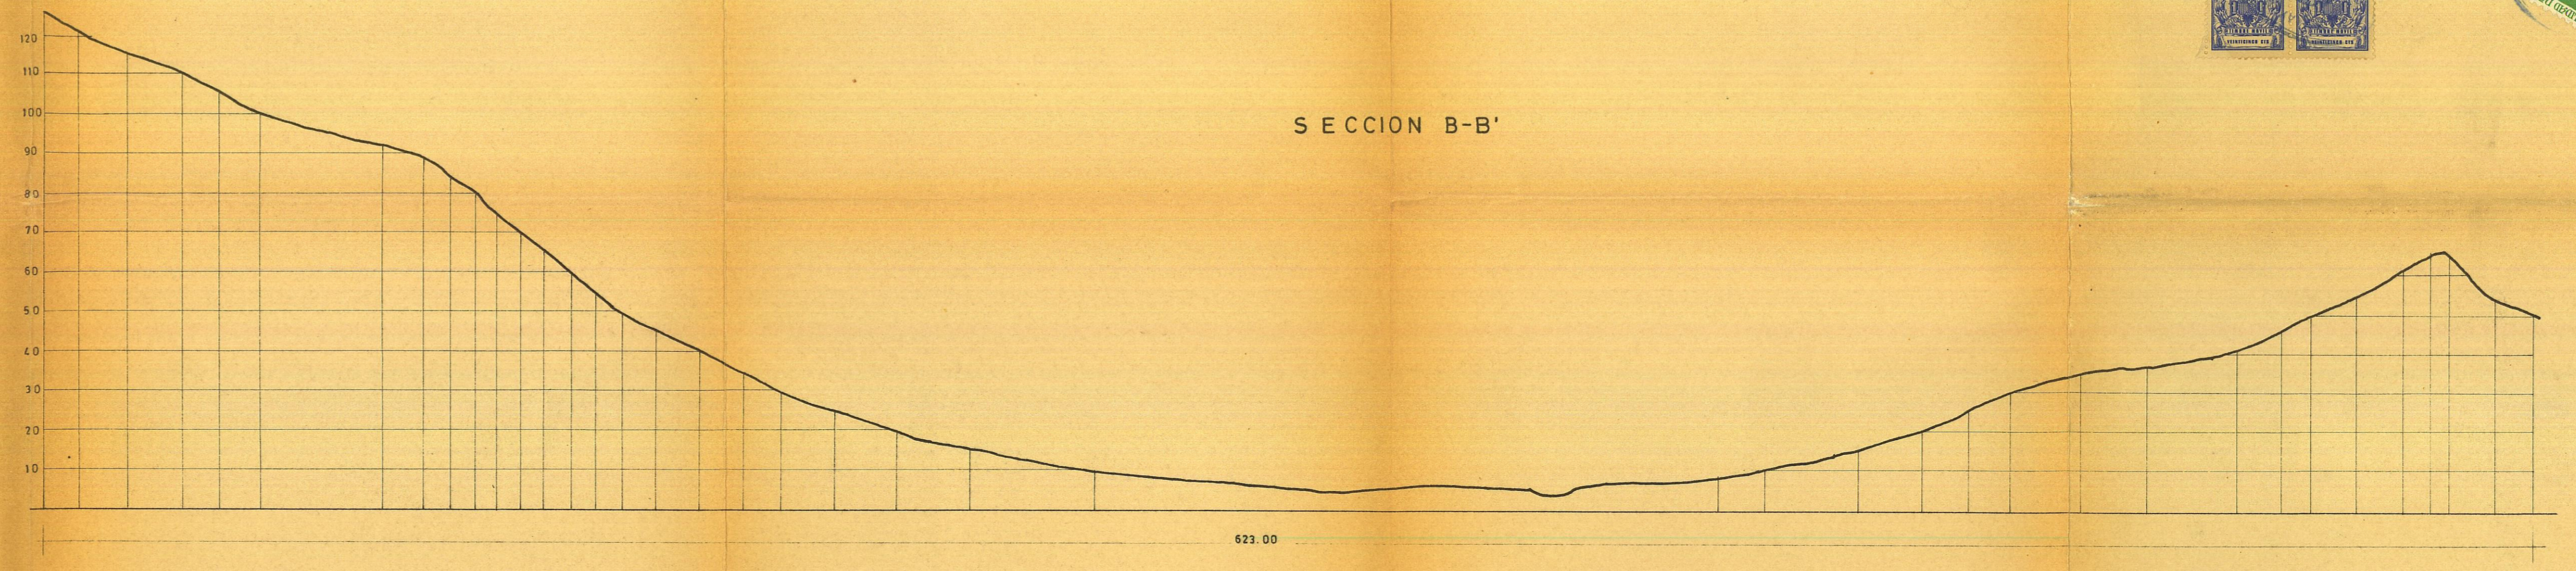
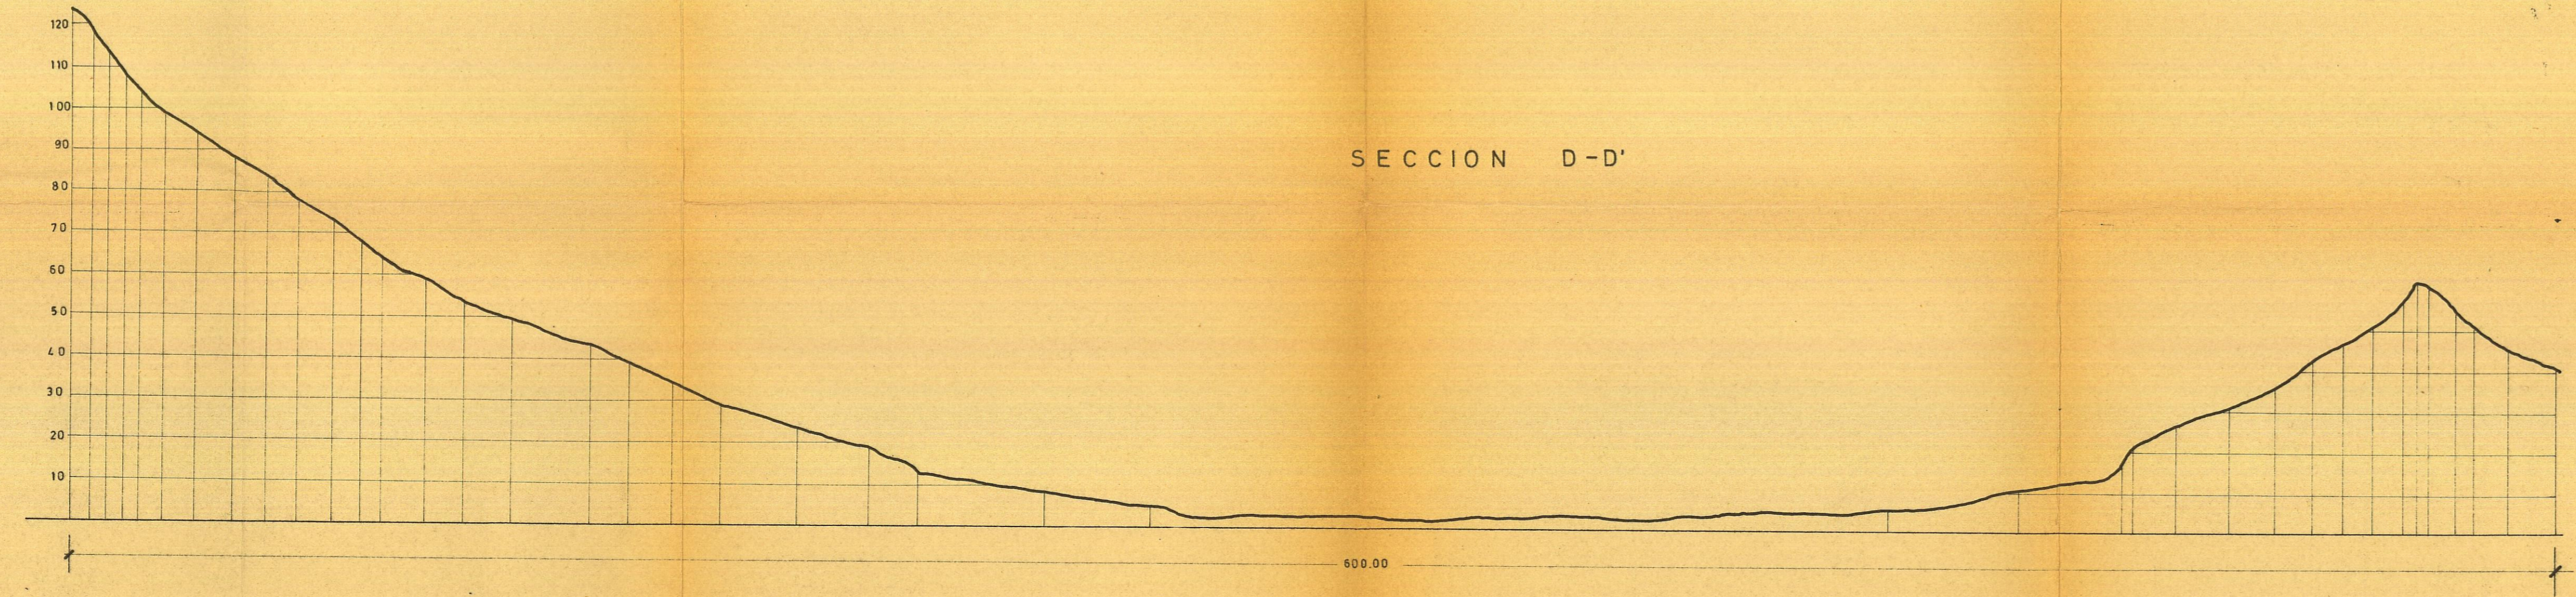
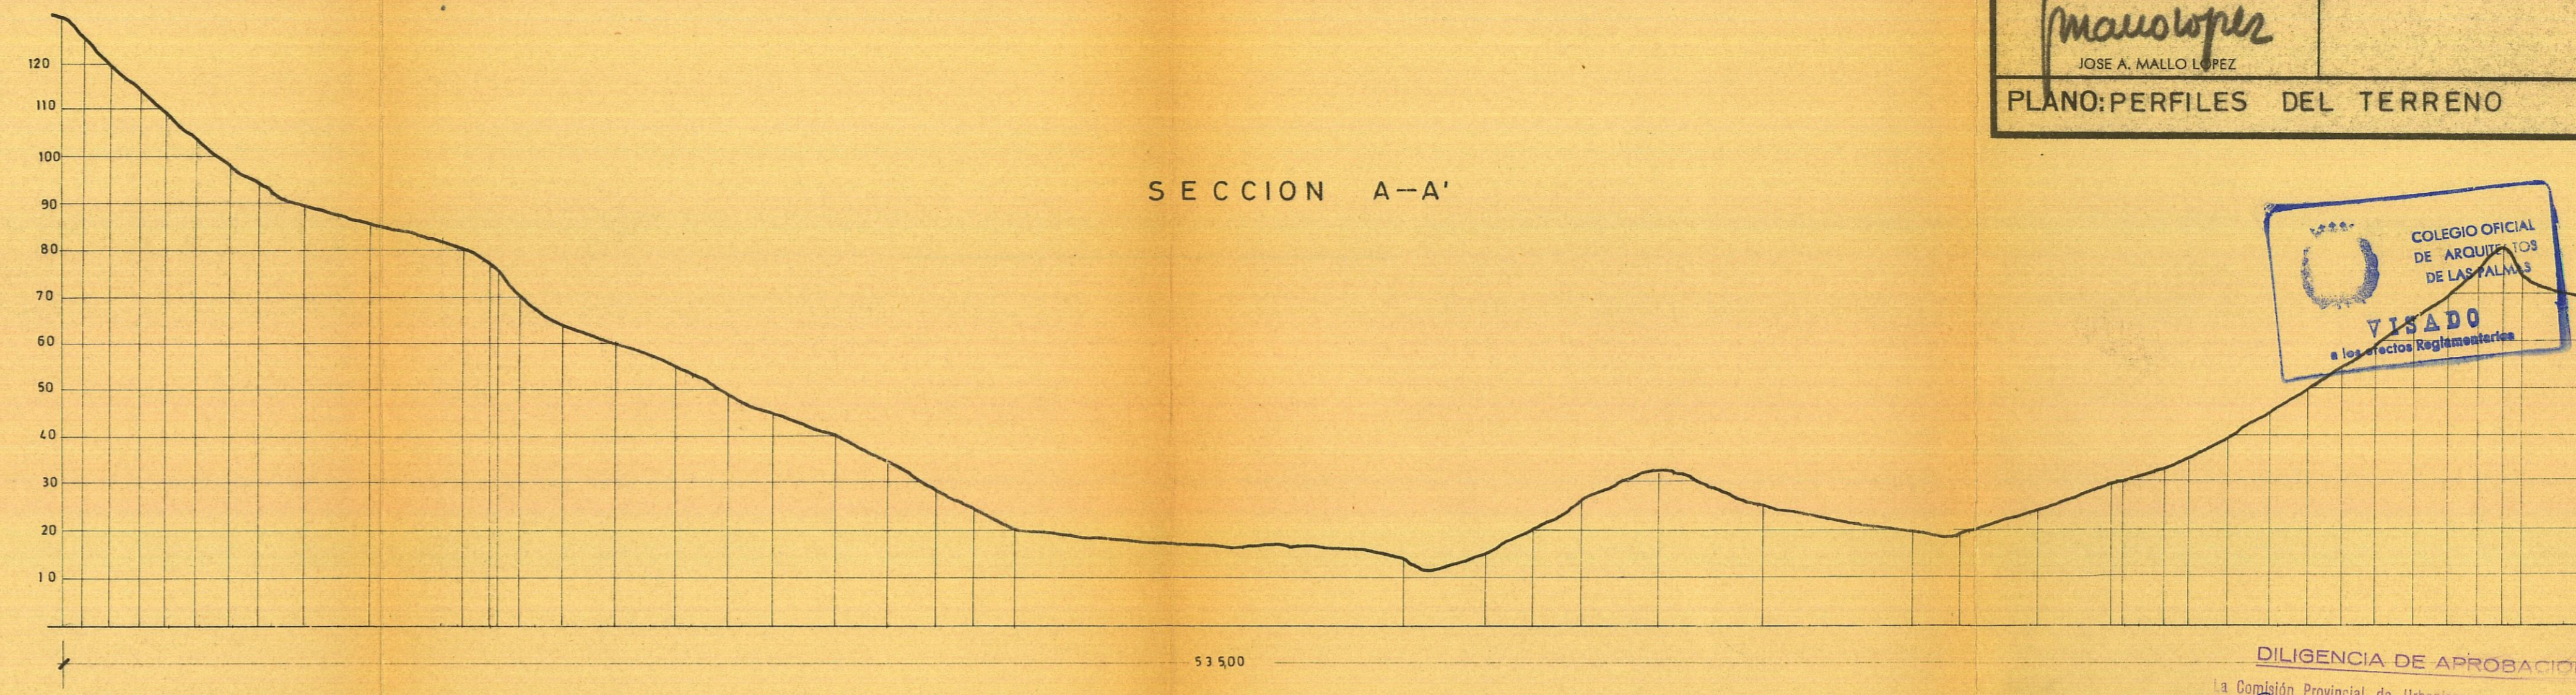


JOSE A. MALLO LOPEZ - arquitecto		PLANO Nº
PROYECTO: PLAN ESPECIAL DE ORDENACION CON DESTINO TURISTICO		1.3
SITUACION: P.K. 77.000 M. I. CARRERA C-812 DE LAS PALMAS A MOGAN (PLAYA DEL DRAI) T.M. MOGAN	PROPIETARIO: FERRERY PERDOMO S.A. Y HROS. DE D. FRANCISCO MARTIN ALMEIDA	DEL INEANTE AGUSTIN SANTANA ARCHIVO N. 174
EL ARQUITECTO <i>Mallo Lopez</i> JOSE A. MALLO LOPEZ		ESCALA: 1:1000
PLANO: PERFILES DEL TERRENO		TEL DE. AGOSTO 1971

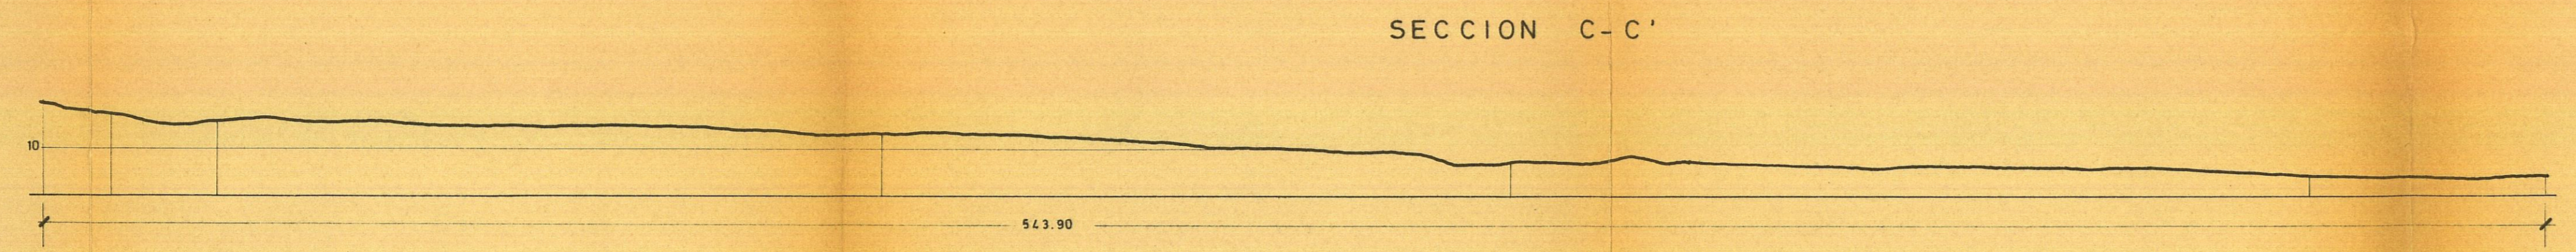

DILIGENCIA DE APROBACION

La Comisión Provincial de Urbanismo en sesión celebrada el 9.5.72 acordó la aprobación del presente proyecto.

Las Palmas de G.C. 2 de Junio de 1972

Dr. Esteban...