JOSE A. MALLO LOPEZ - arquitecto

PROYECTO: PLAN ESPECIAL DE ORDENACION CON DESTINO TURISTICO.

SITUACION: P.K. 77.000 CARRETERA C-812 DE LAS PALMAS A MOGAN (PLAYA DEL CURA) T. M. MOGAN

PROPIETARIO: FERRER Y PERDOMO S.A. Y HROS DE D. FRANCISCO MARTIN ALMEIDA

EL ARQUITECTO

JOSE A. MALLO LOPEZ

COLEGIO OFICIAL DE ARQUITECTOS DE LAS PALMAS

VISADO a los efectos reglamentarios

PLANO: RADIOS DE TRAZADO.

PLANO Nº **2.5**

DELINEANTE ANGEL TORRES. R

ARCHIVO N. 174

ESCALA: 1:1.000

TELDE AGOSTO 1.971

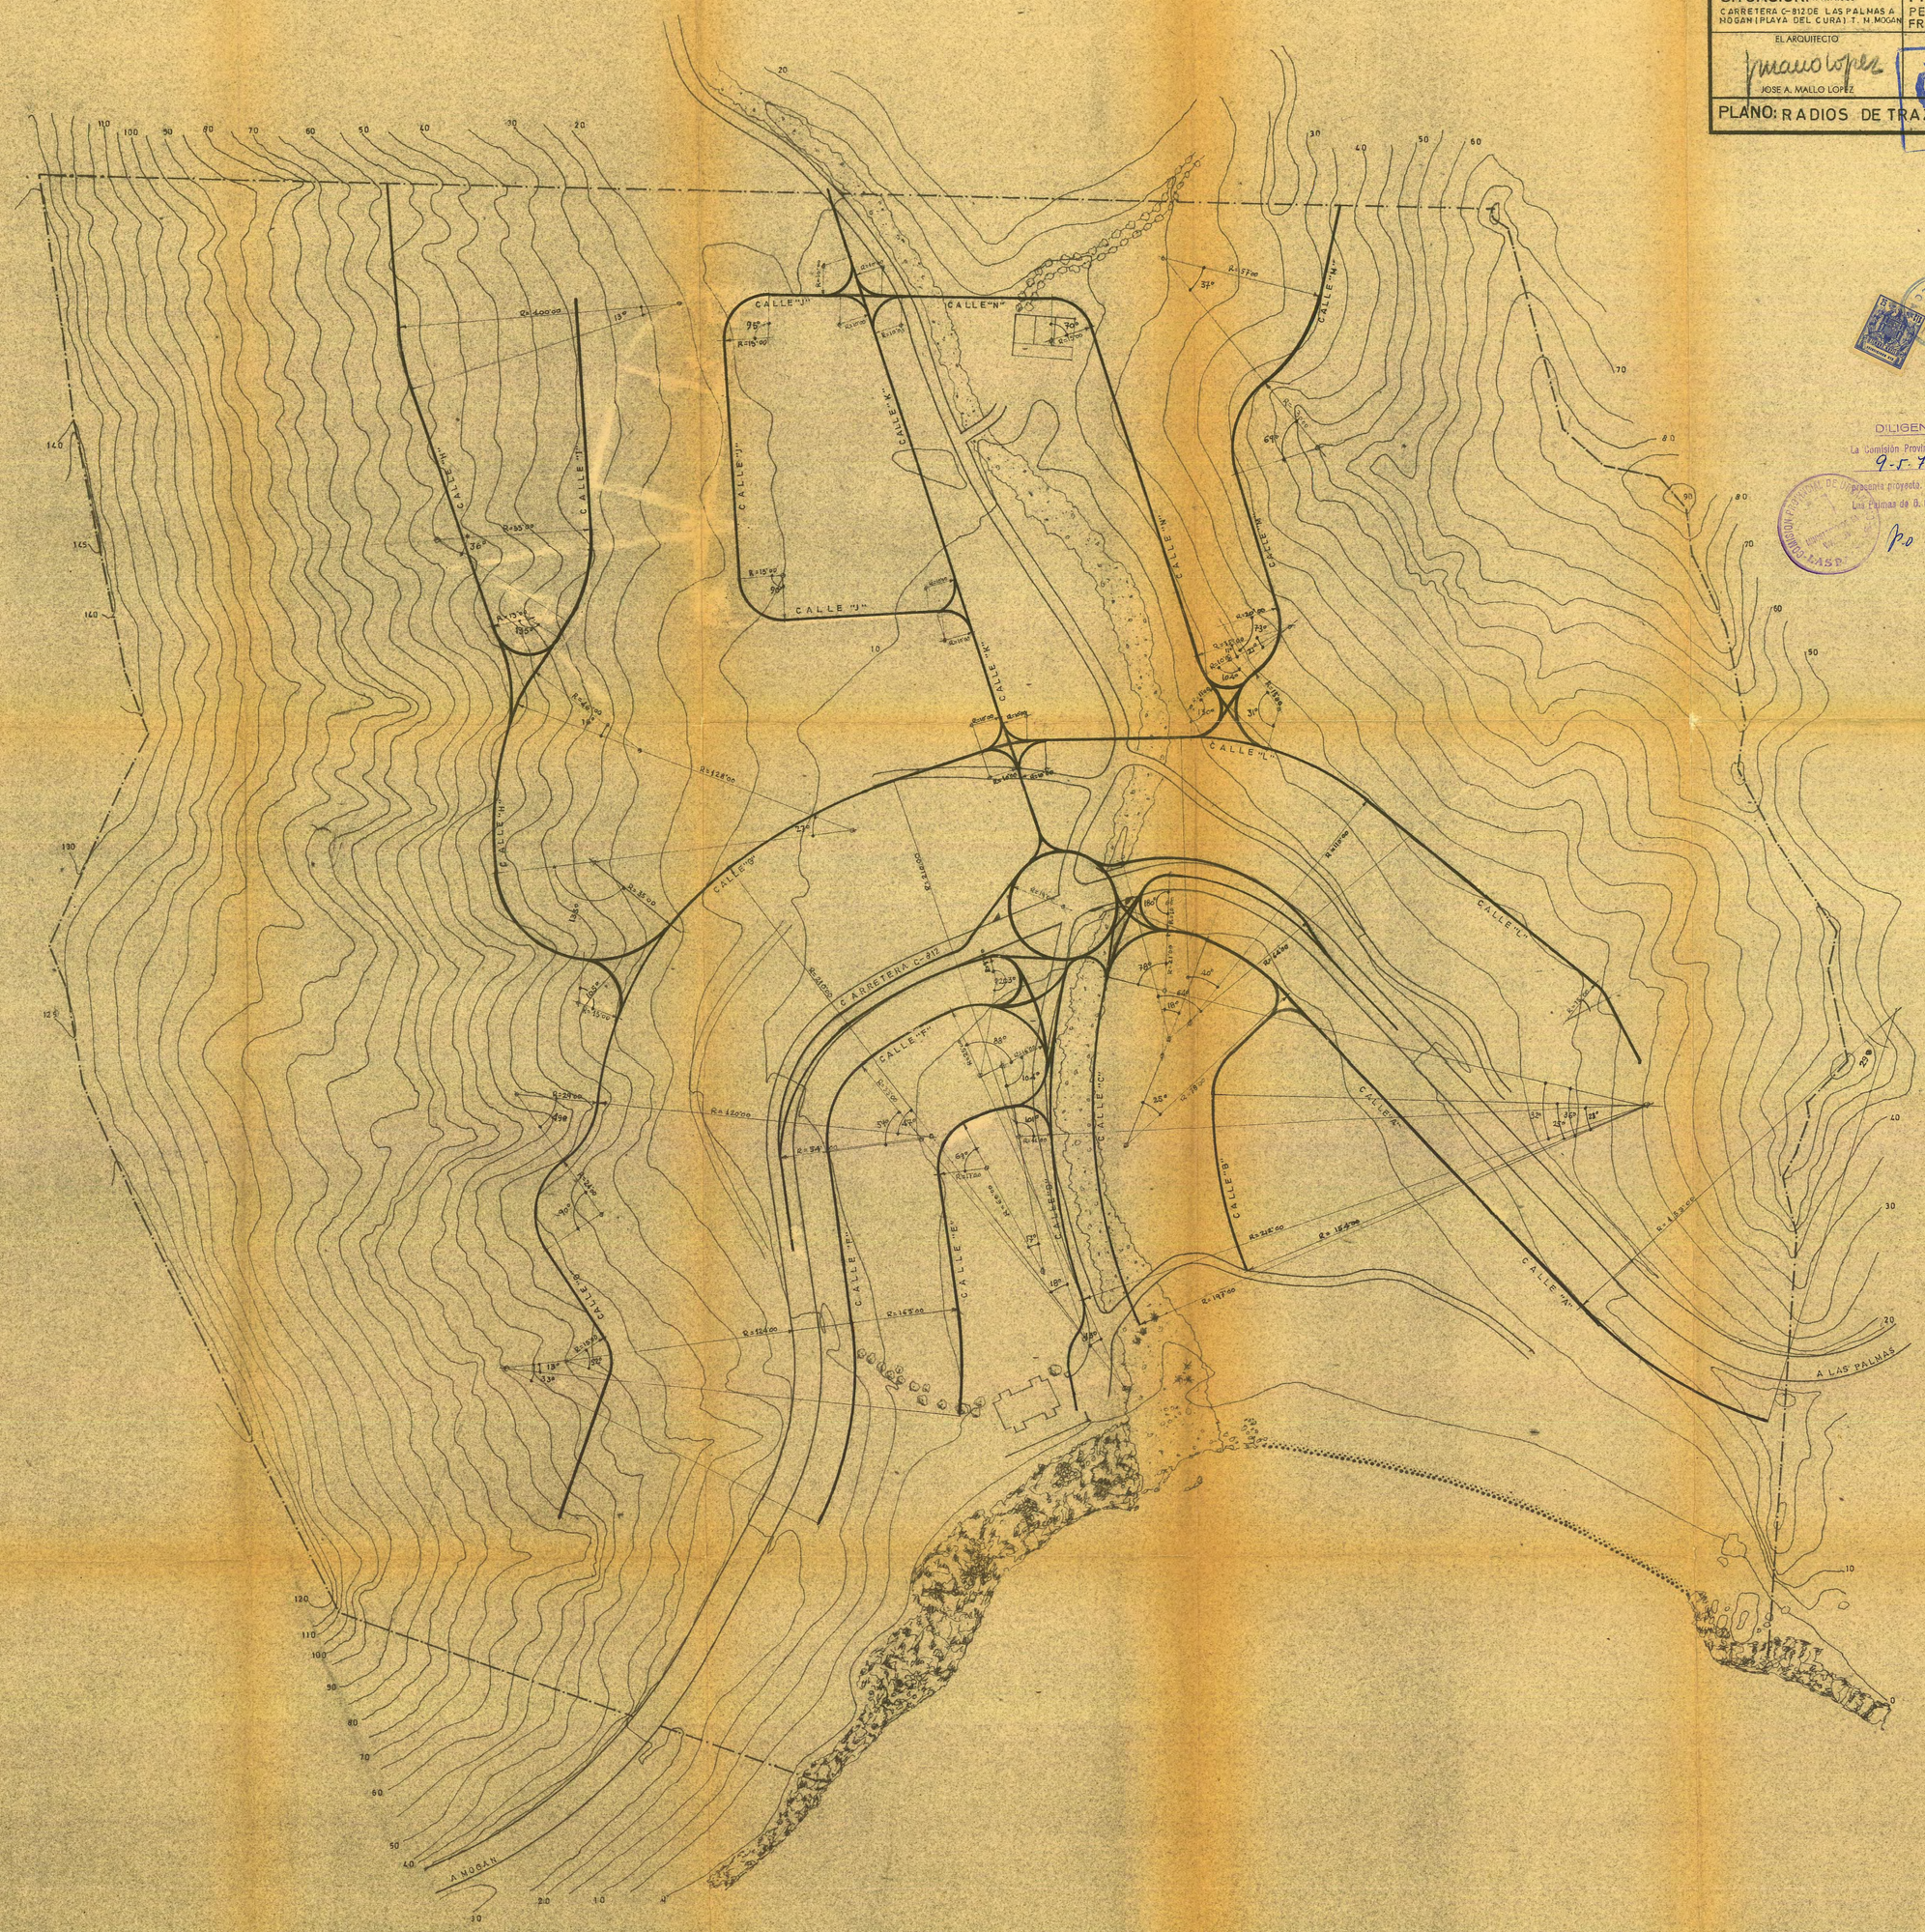

DILIGENCIA DE APROBACION

La Comisión Provincial de Urbanismo en sesión de fecha 9-5-72 acordó la aprobación definitiva del presente proyecto.

Las Palmas de G. C. 2 de Junio de 1972

El Secretario Provincial-Presidente,

P.O.

COMISION PROVINCIAL DE URBANISMO LAS PALMAS