
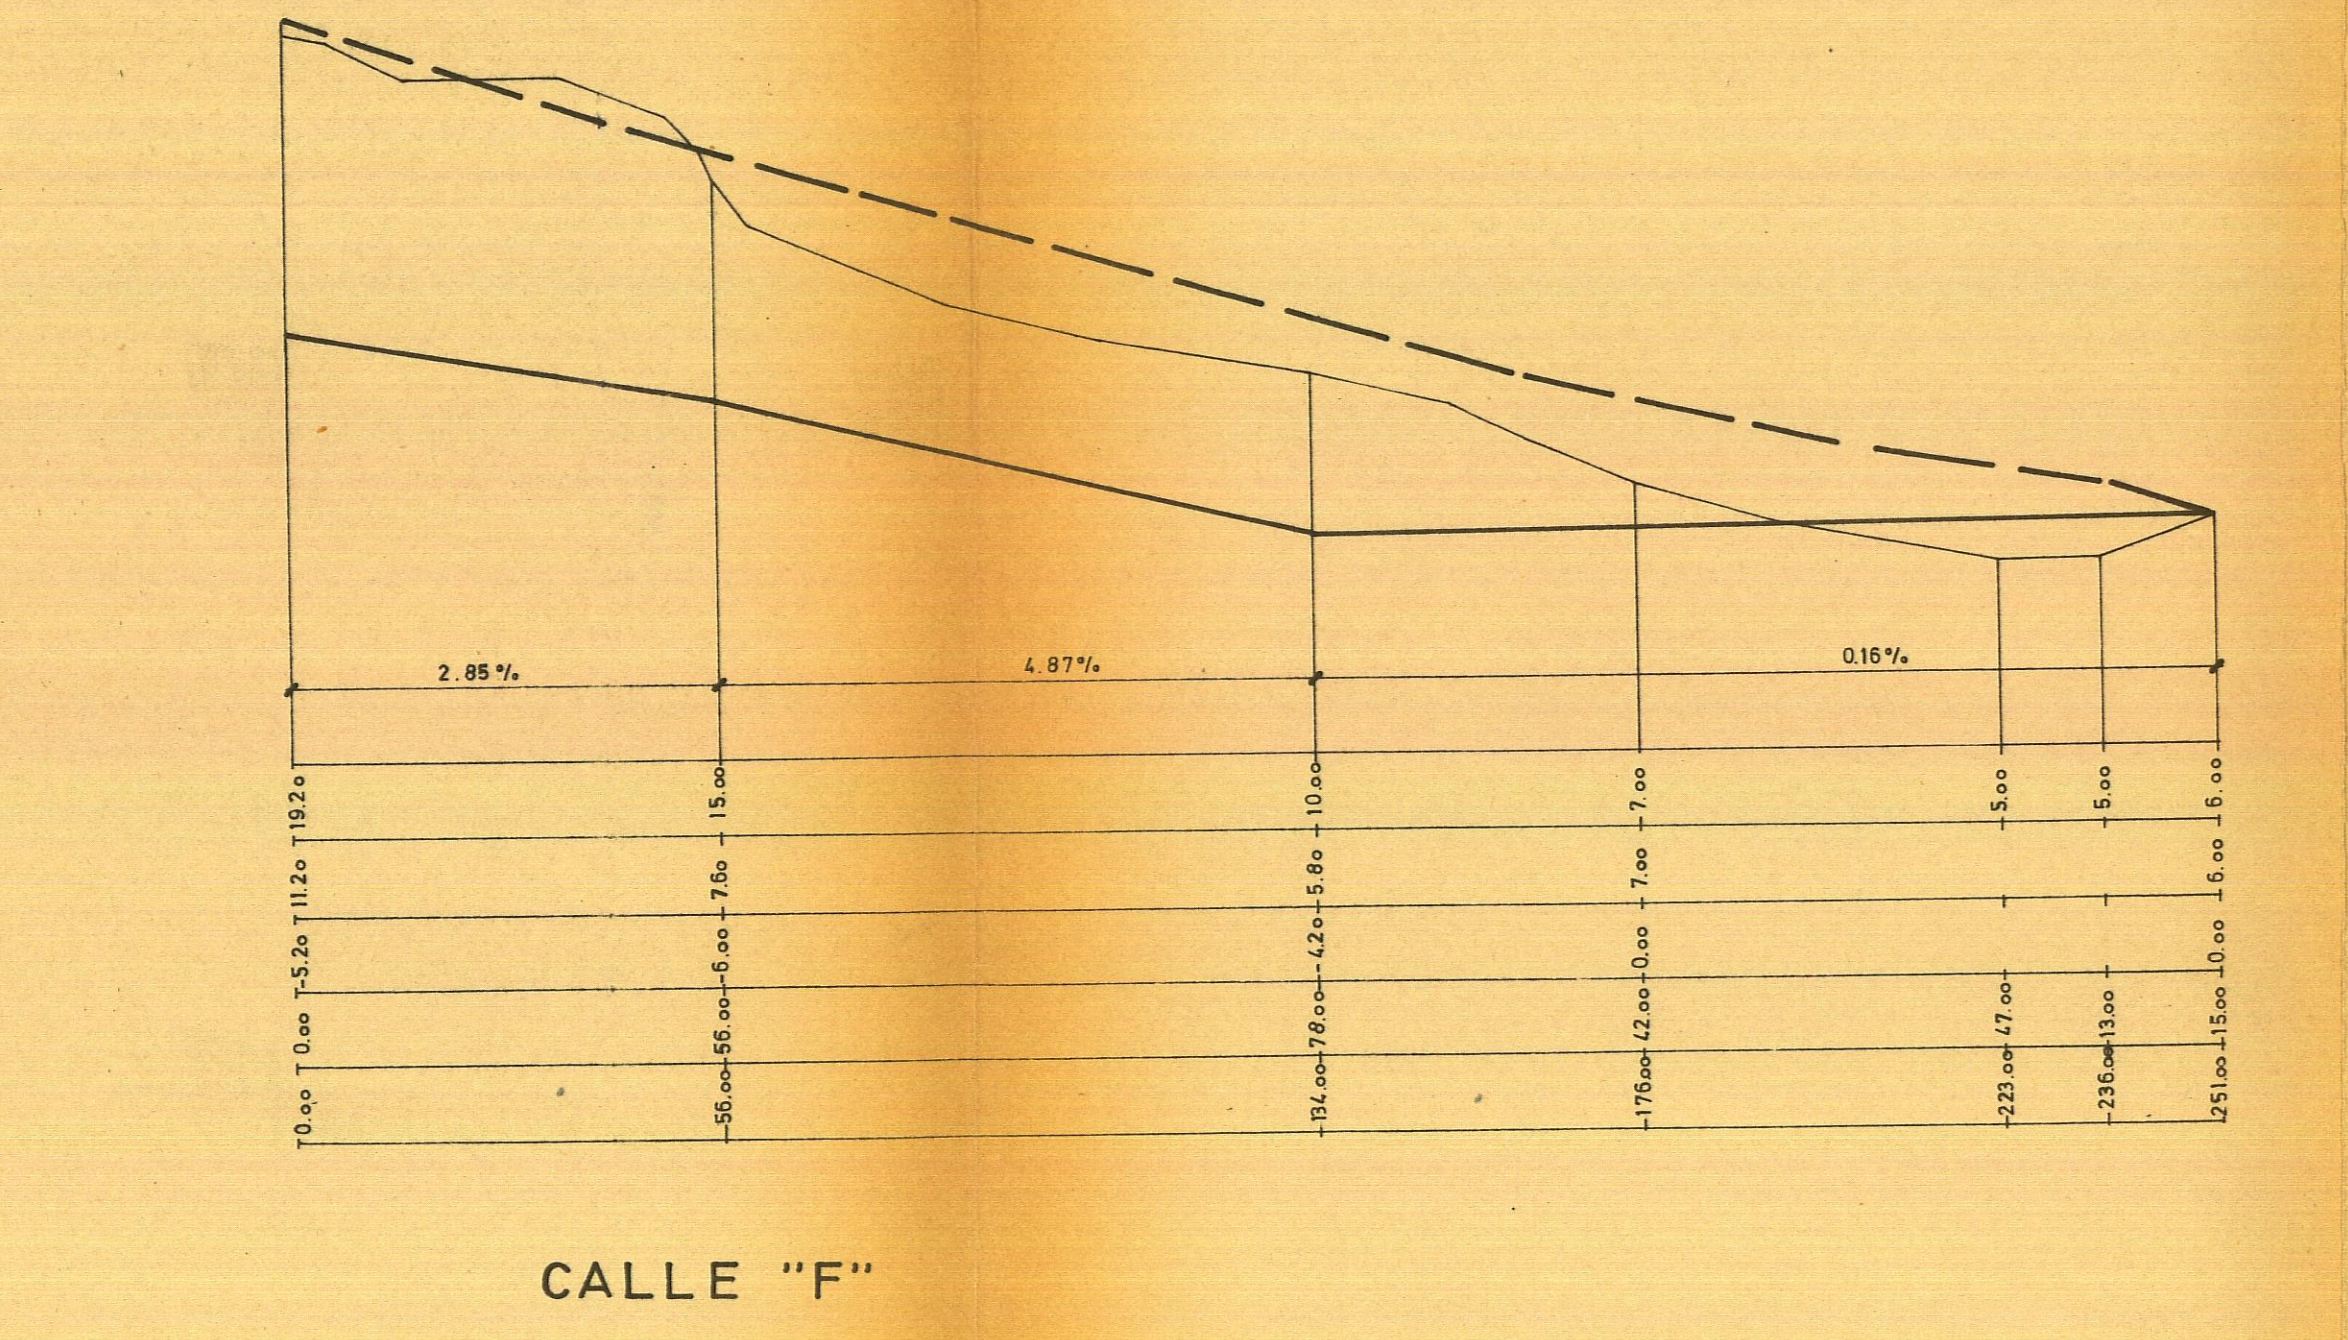
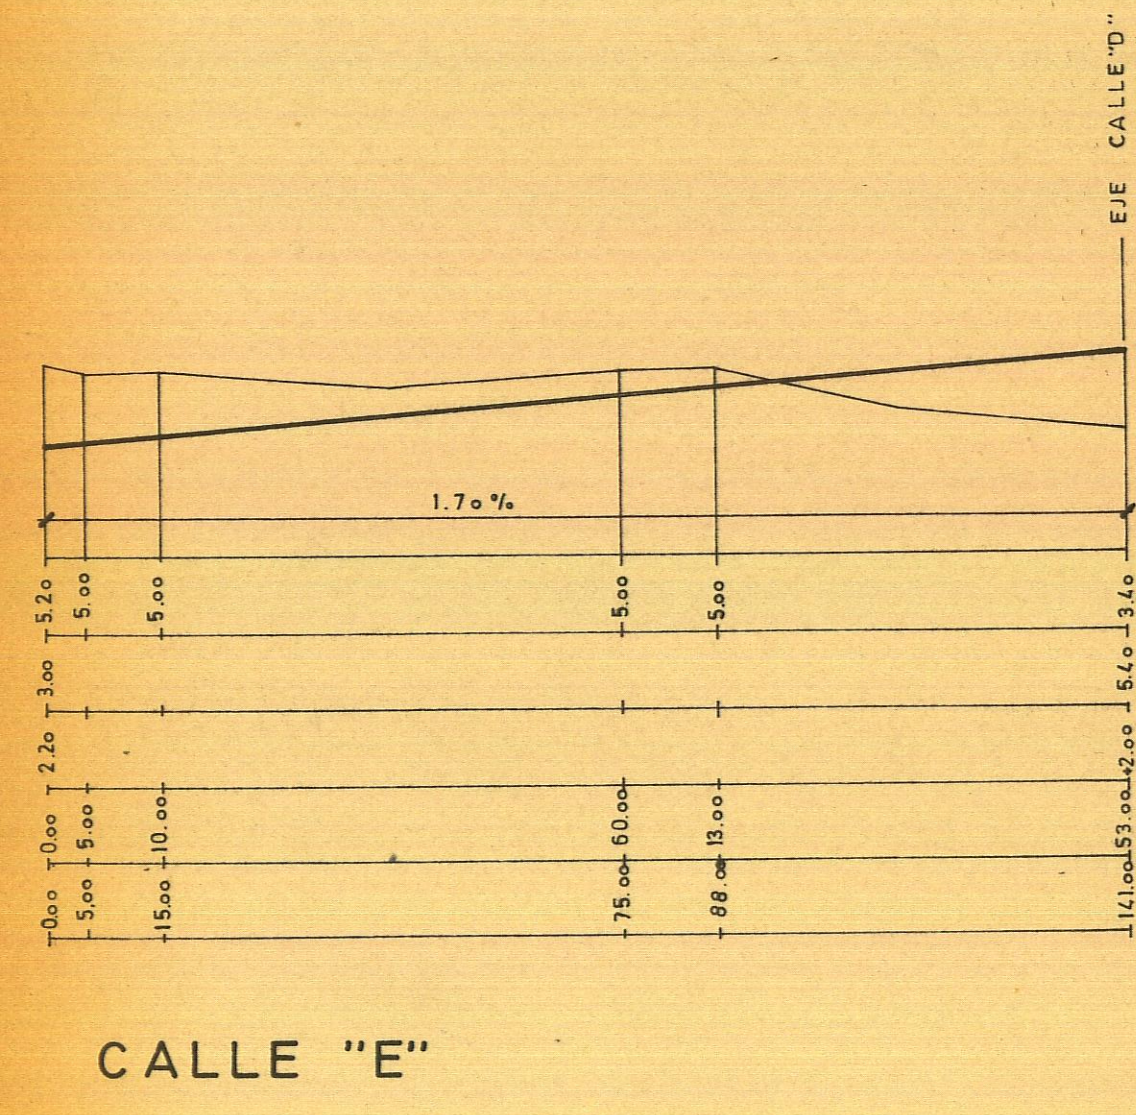
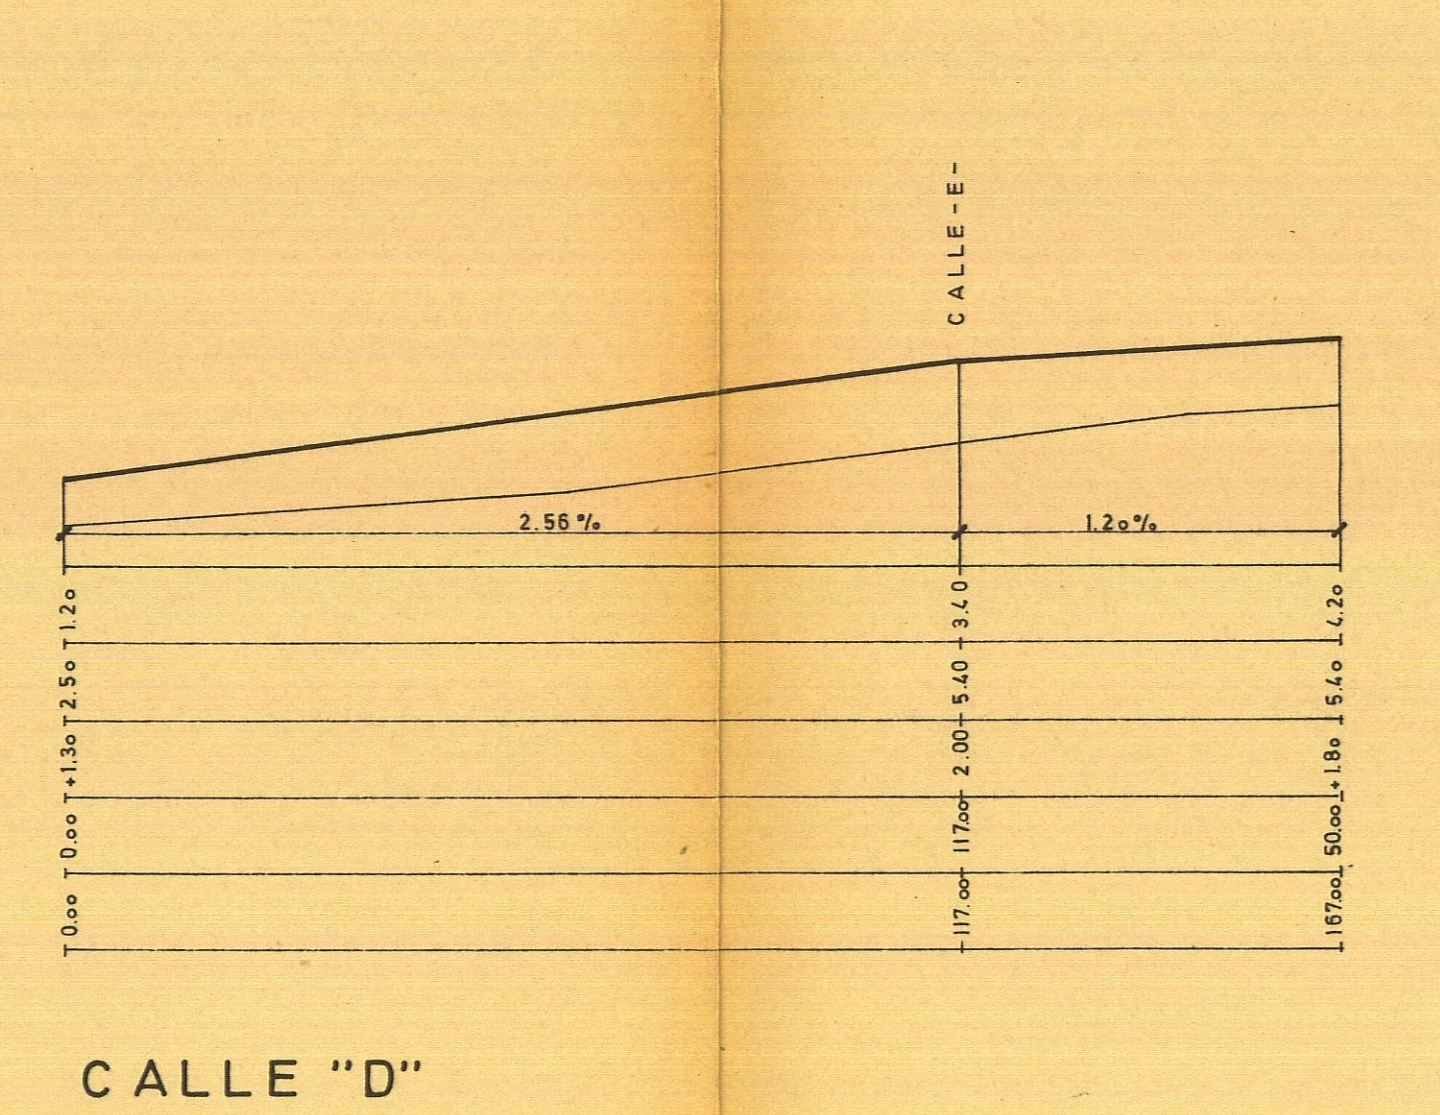
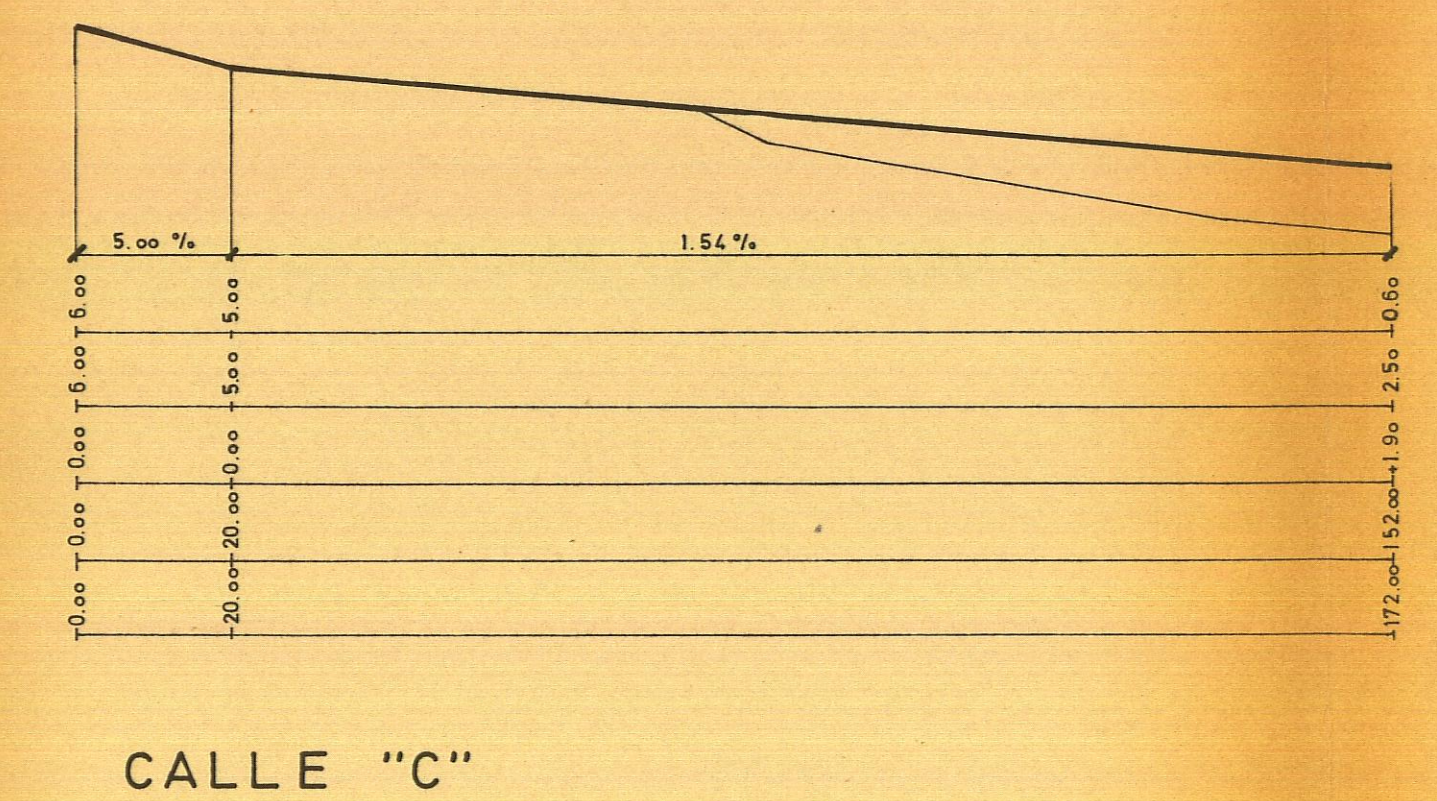
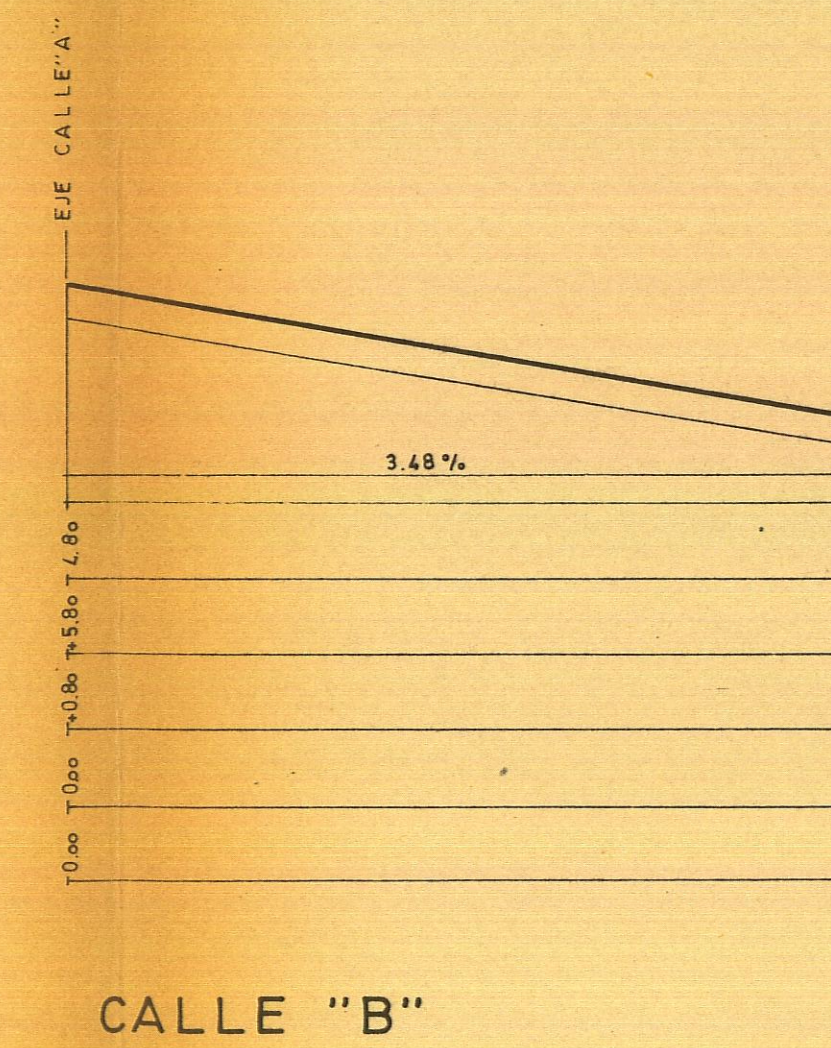


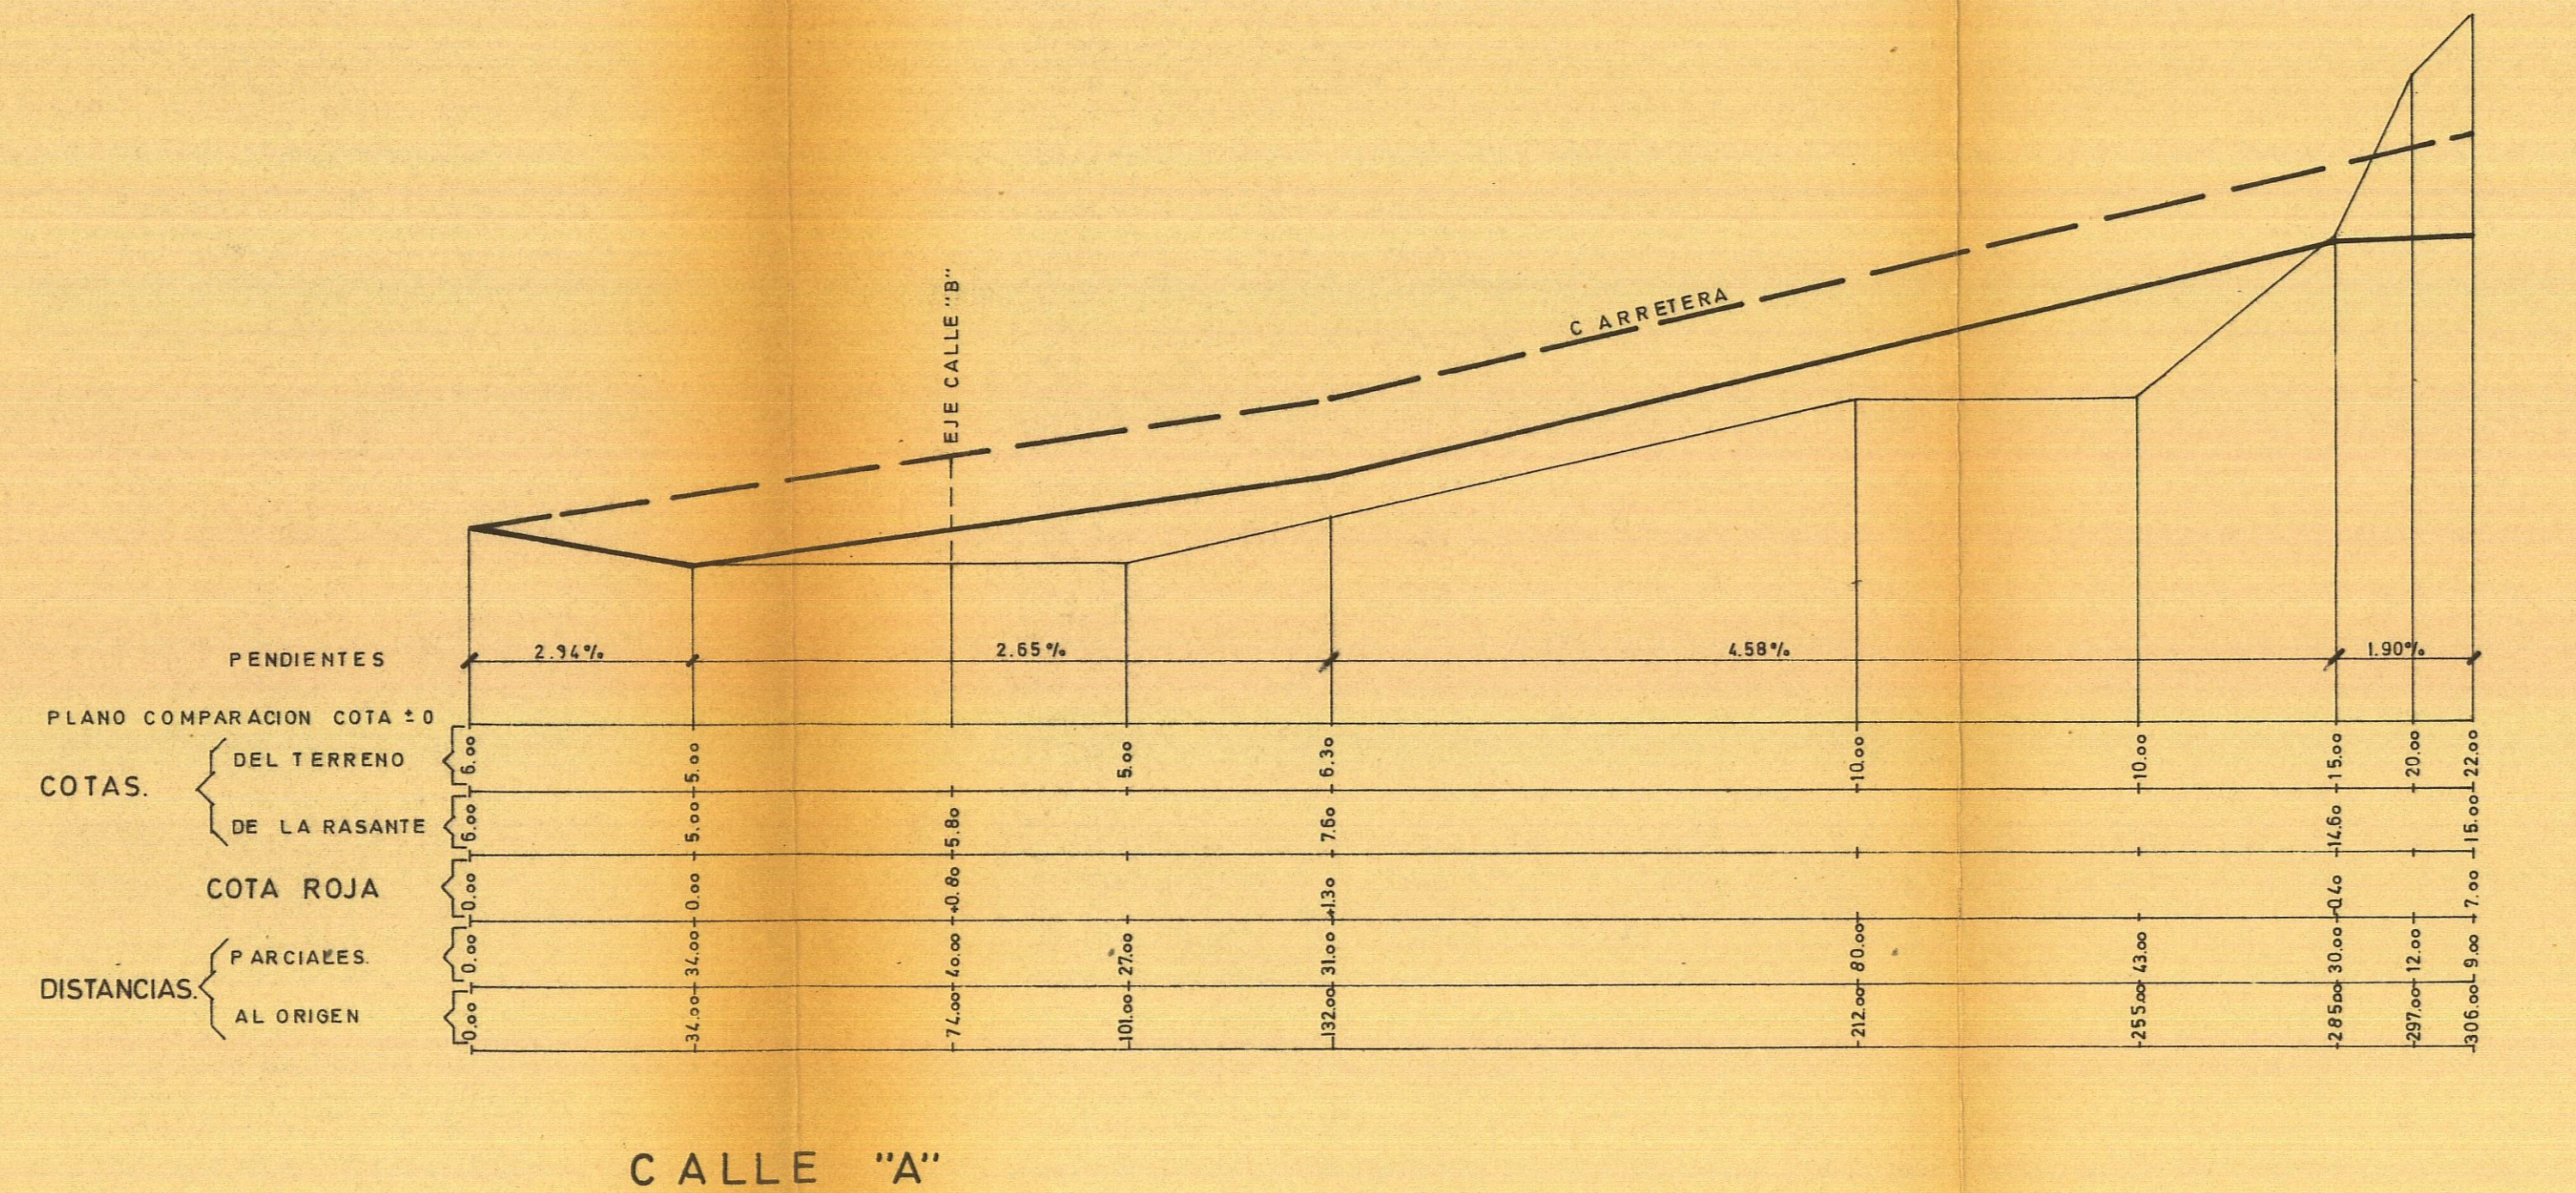

JOSE A. MALLO LOPEZ - arquitecto

PROYECTO: PLAN ESPECIAL DE ORDENACION CON DESTINO TURISTICO

SITUACION: PK. 77.000 M. I. CARRETERA C-812 DE LAS PALMAS A MOGÁN (PLAYA DEL CUR A IT. N. MOGÁN)

PROPIETARIO: FERRER Y PERDOMO S.A. Y HEROS DE D. FRANCISCO MARTIN ALMIDA

EL ARQUITECTO: *Mallo Lopez*

COLEGIO OFICIAL DE ARQUITECTOS DE LAS PALMAS

PLANO: PERFILES DE LA RED VIARIA

PLANO Nº 2.6A

DEL INEANTE: AGUSTIN SANTANA

ARCHIVO N. 174

ESCALA: 1:1.000

TELDE AGOSTO 1.971

DILIGENCIA DE APROBACION

La Comisión Provincial de Urbanismo en sesión de fecha 9.5.72 acordó la aprobación definitiva del presente proyecto.

Las Palmas de G. C. 2 de Junio de 1972

El Delegado Provincial de Urbanismo:

*Dr. Rafael García*

1.0

COMISION PROVINCIAL DE URBANISMO LAS PALMAS