
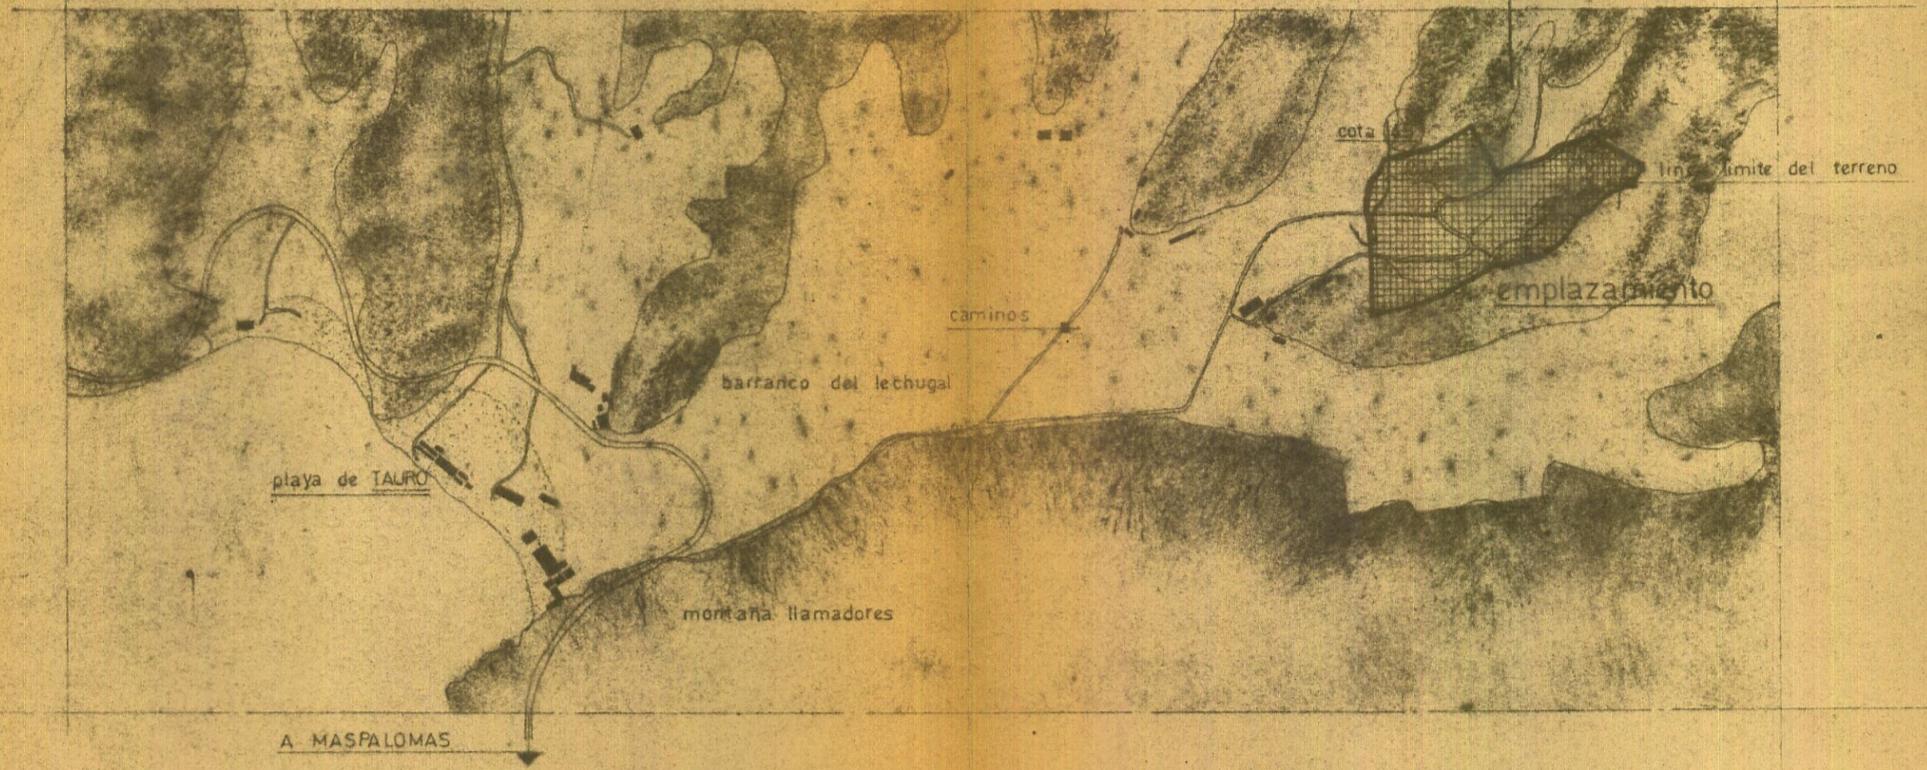


21670901

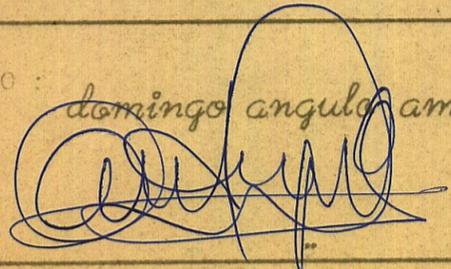

plano de situacion • emplazamiento •

proyecto de:	<u>plan especial</u> ordenacion turistica
propietario:	comunidad "finca los morales"
situacion:	tauro • mogan
plano:	PLANO DE <u>SITUACION</u> emplazamiento
ARQUITECTO:	<i>domingo angulo amador</i> 
las palmas •	diciembre • 1967

P-1
escala • 1:10000
visado C.O.A.

domingo angulo amador
arquitecto • visto luqa, 26