

61681209





P.9

proyecto de :	plan especial
	ordenacion funcional
propietario:	"comunidad finca de los morales"
situacion:	tauro • mogán
detalles de:	POZO DE REGISTRO ESTACION DEPURADORA PERFIL TRANSV. CALLES
escalas:	1:20 1:75
arquitecto:	domingo angulo amador
visado:	C.O.A.
las palmas • noviembre • 1967	


domingo angulo amador
arquitecto • visto luego, se

detalle • perfil transversal calles •

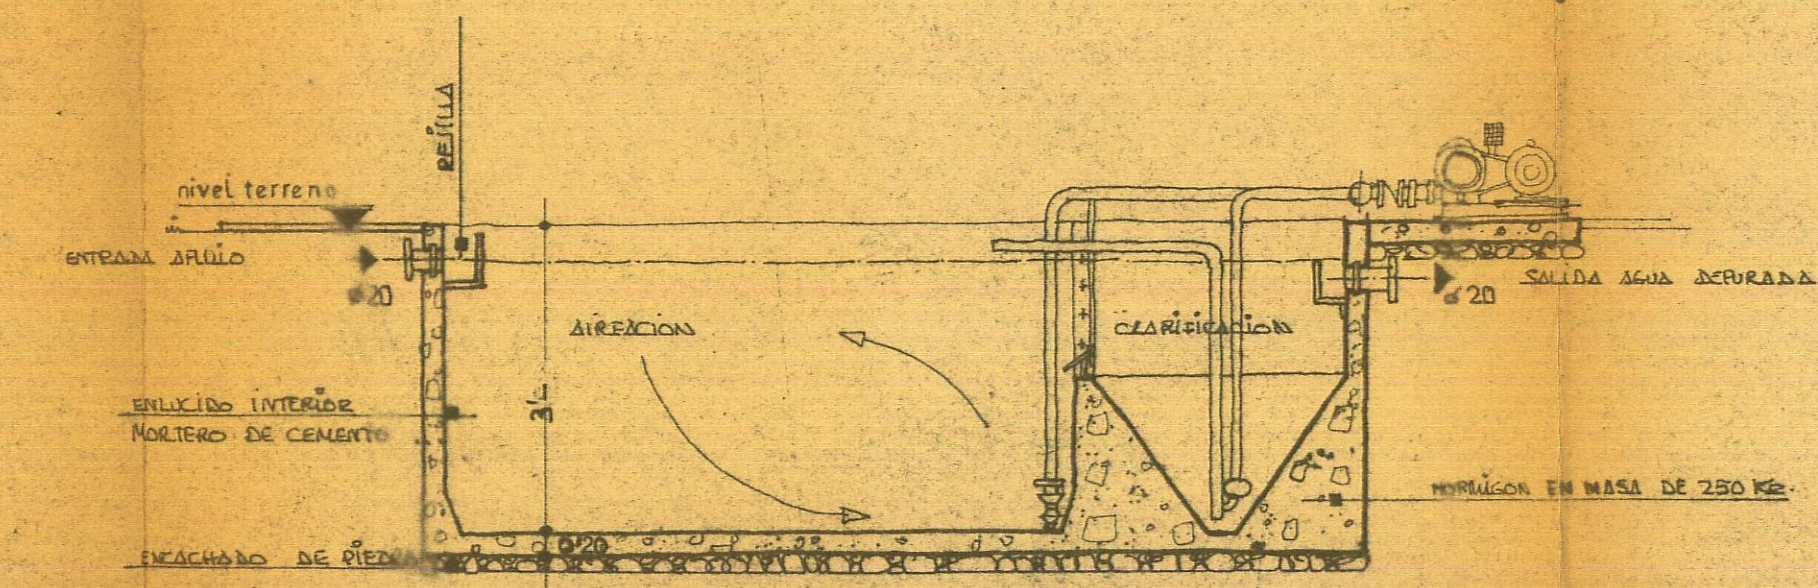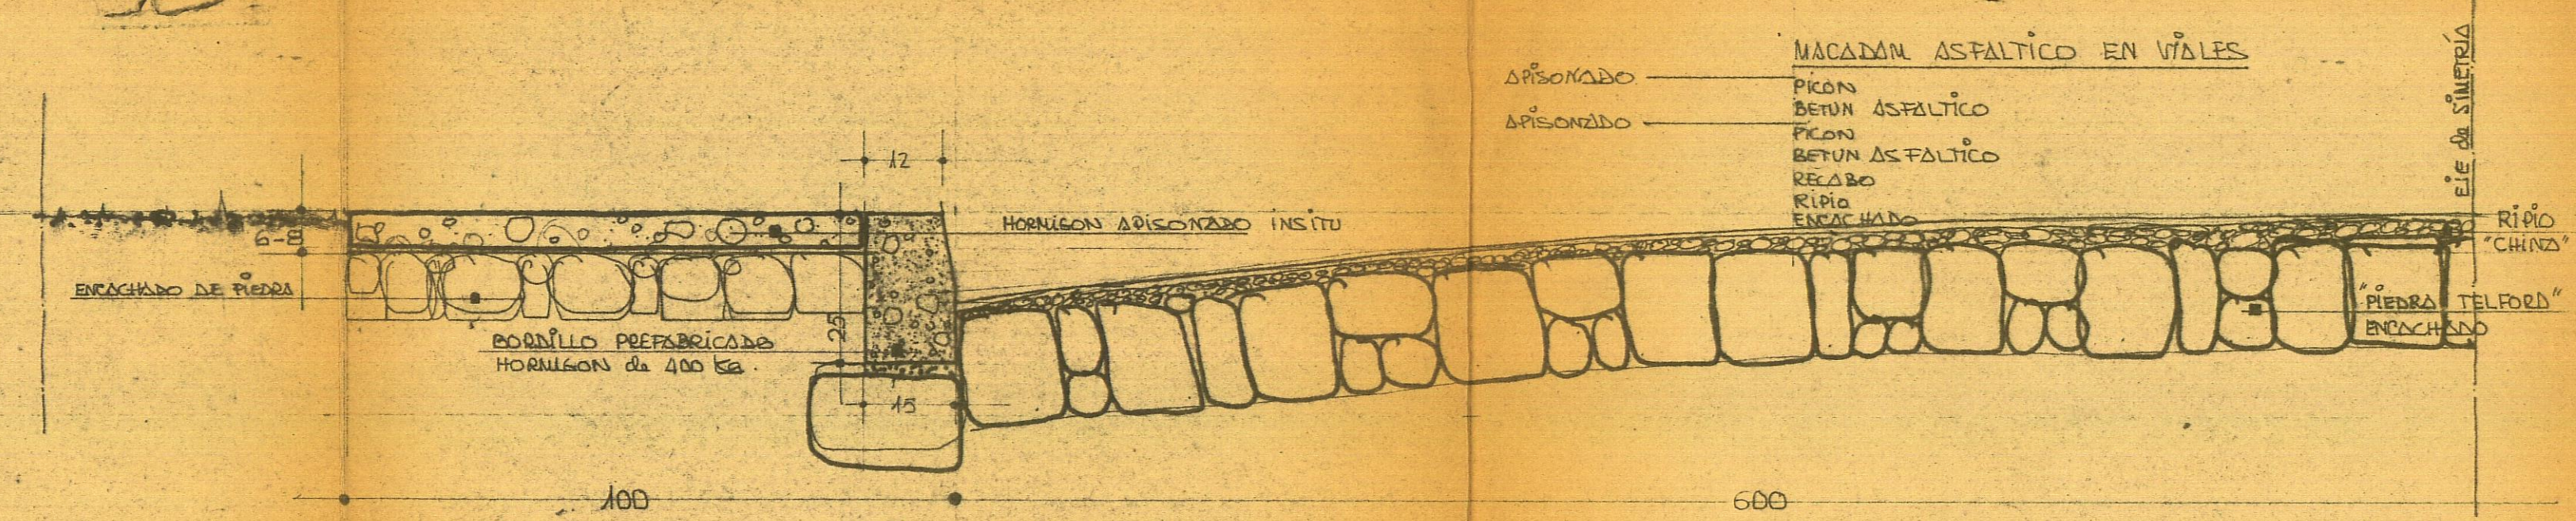


seccion S.2-a

ESCALA 1:35
COTAS EN METROS

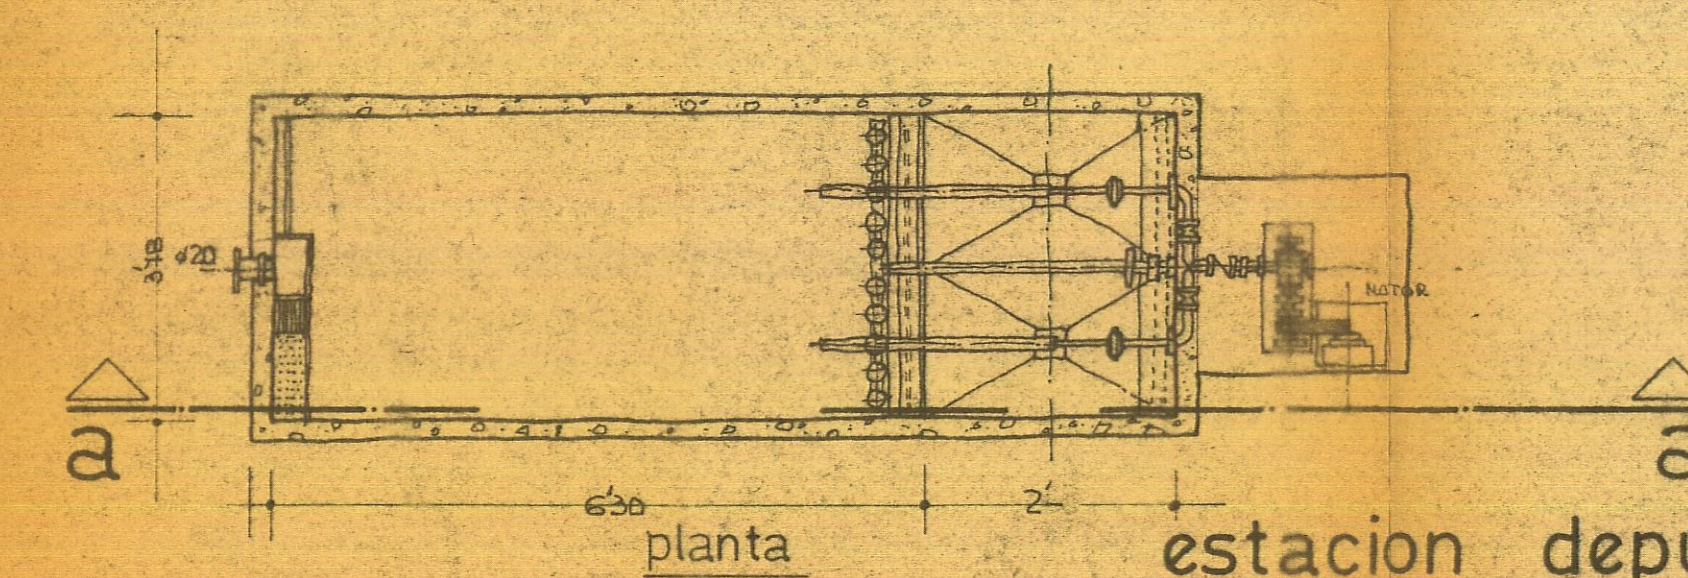

estacion depuradora • tipo ADR -17 1/2 •

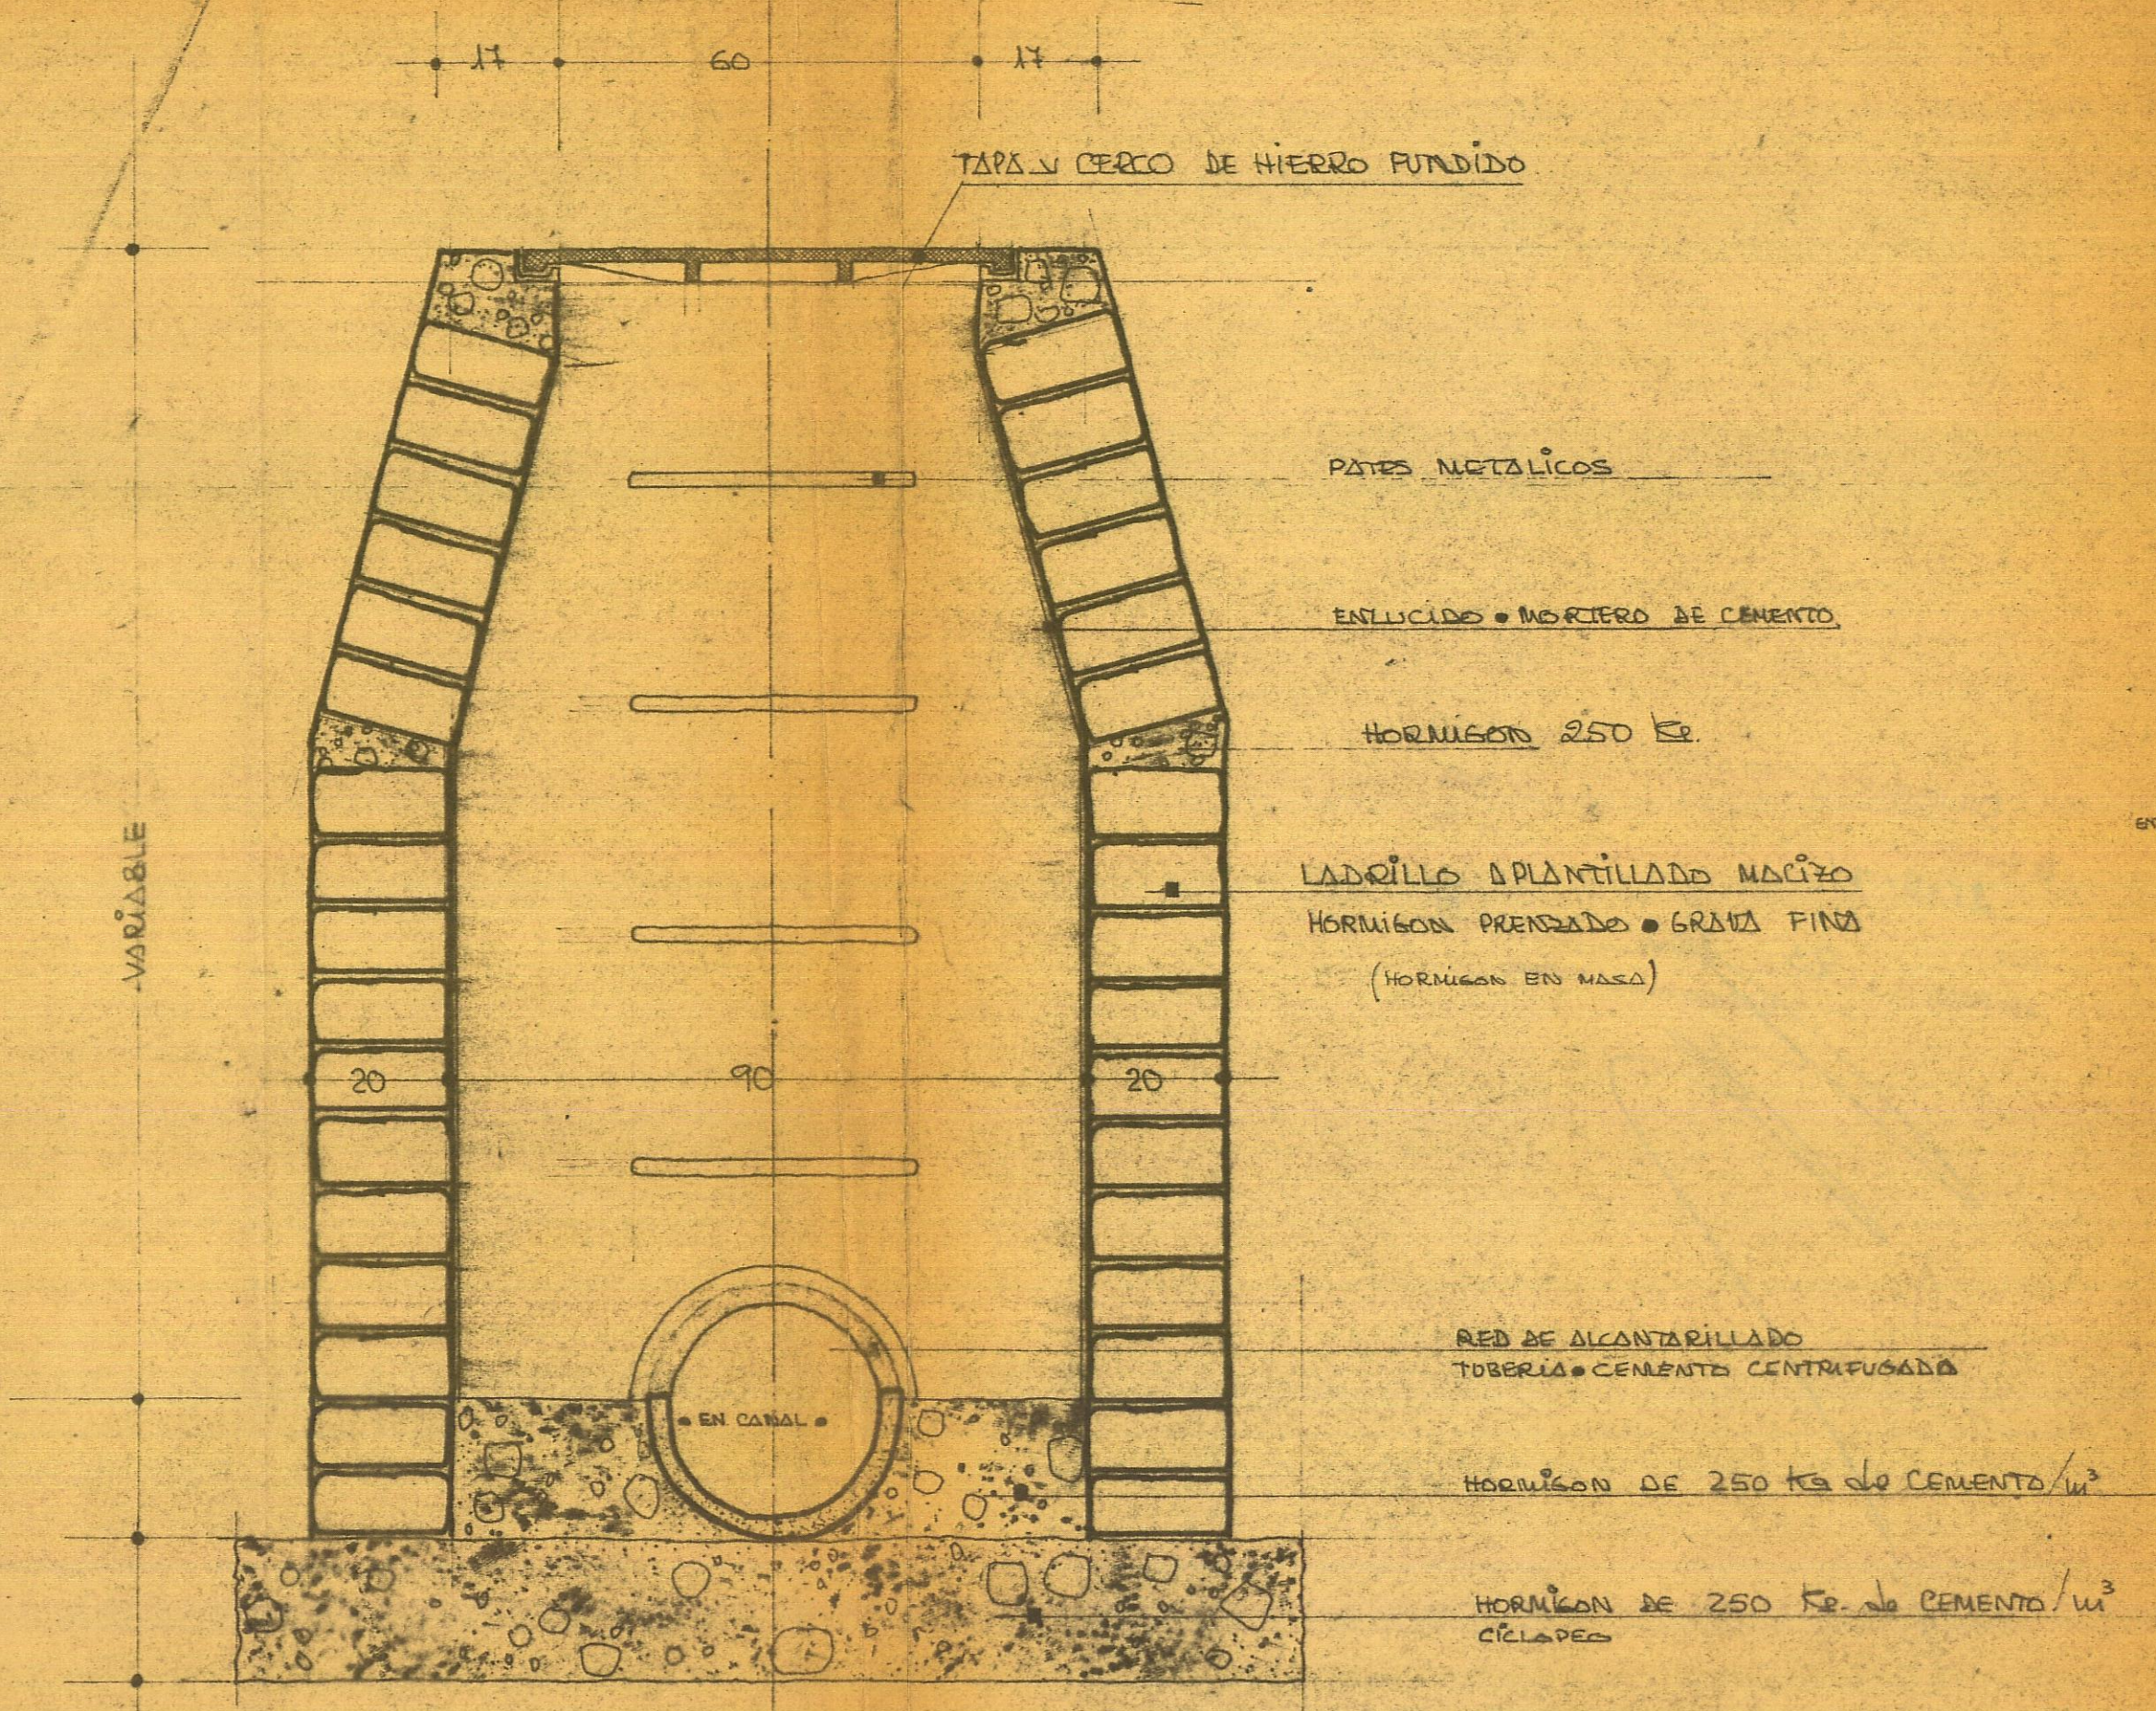

pozo de registro

Escala 1:10 • cotas en cm.

variable