




PLANTA ACONDICIONADA

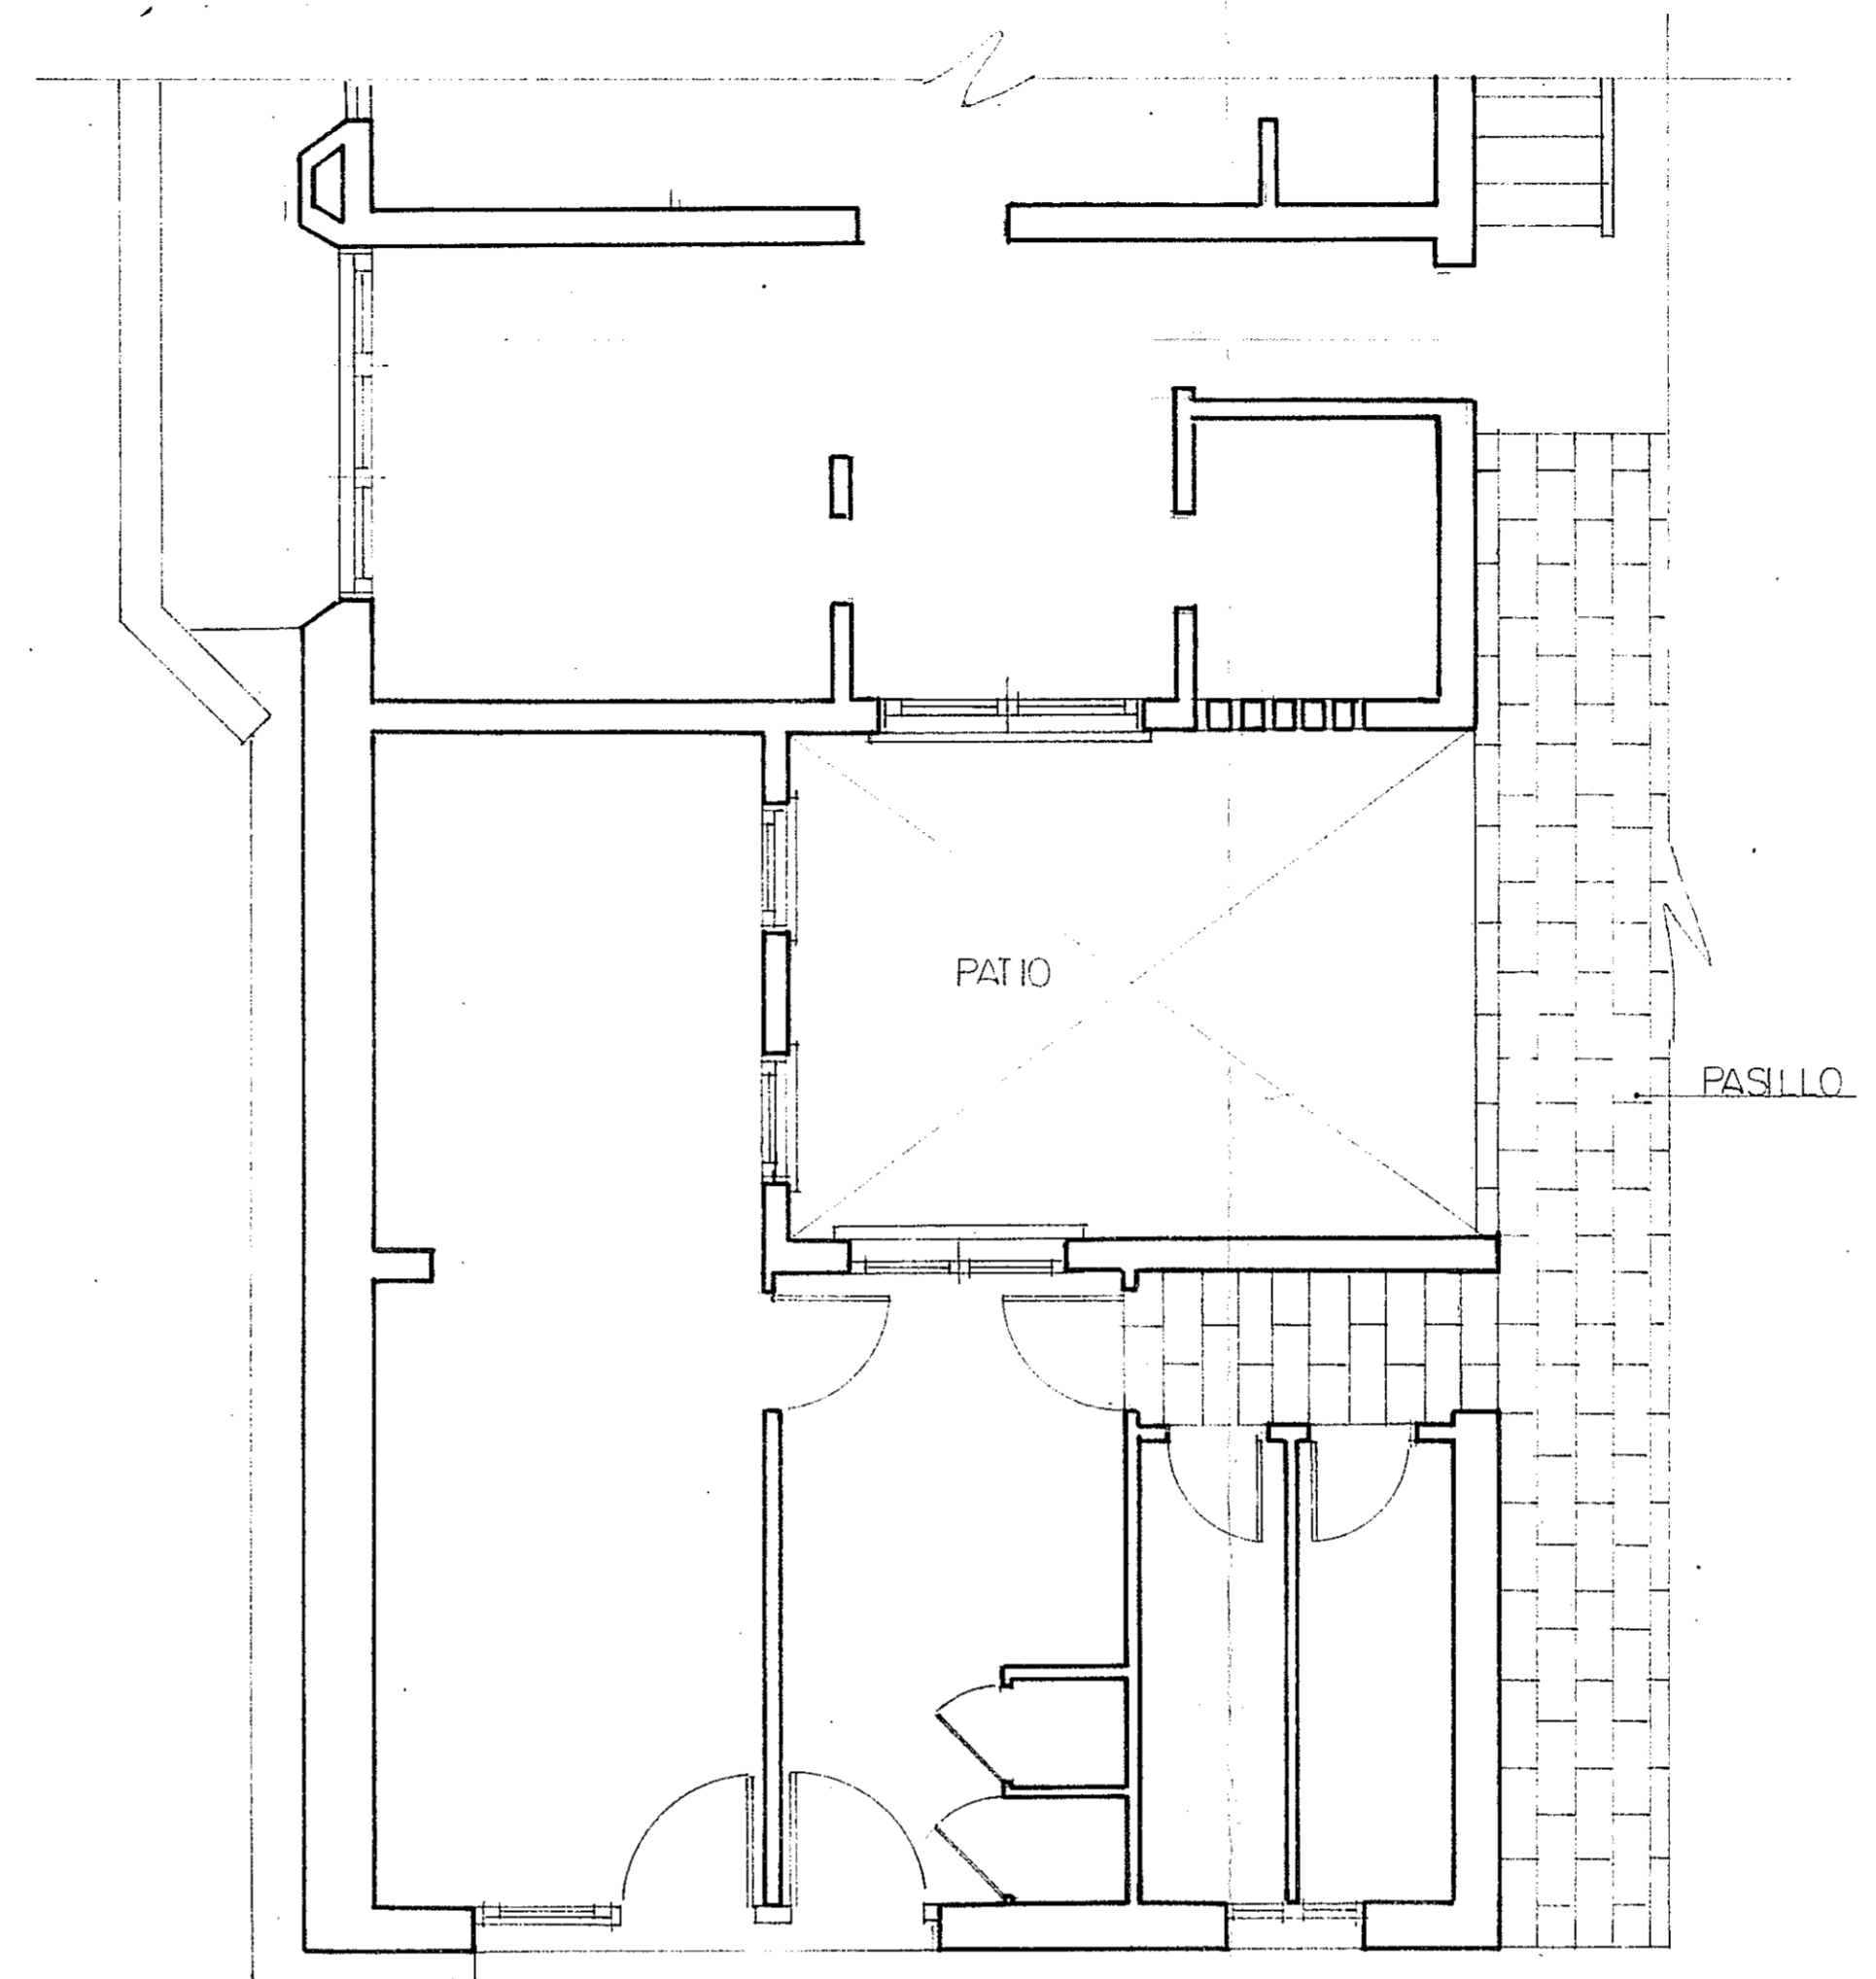

ESTADO ACTUAL

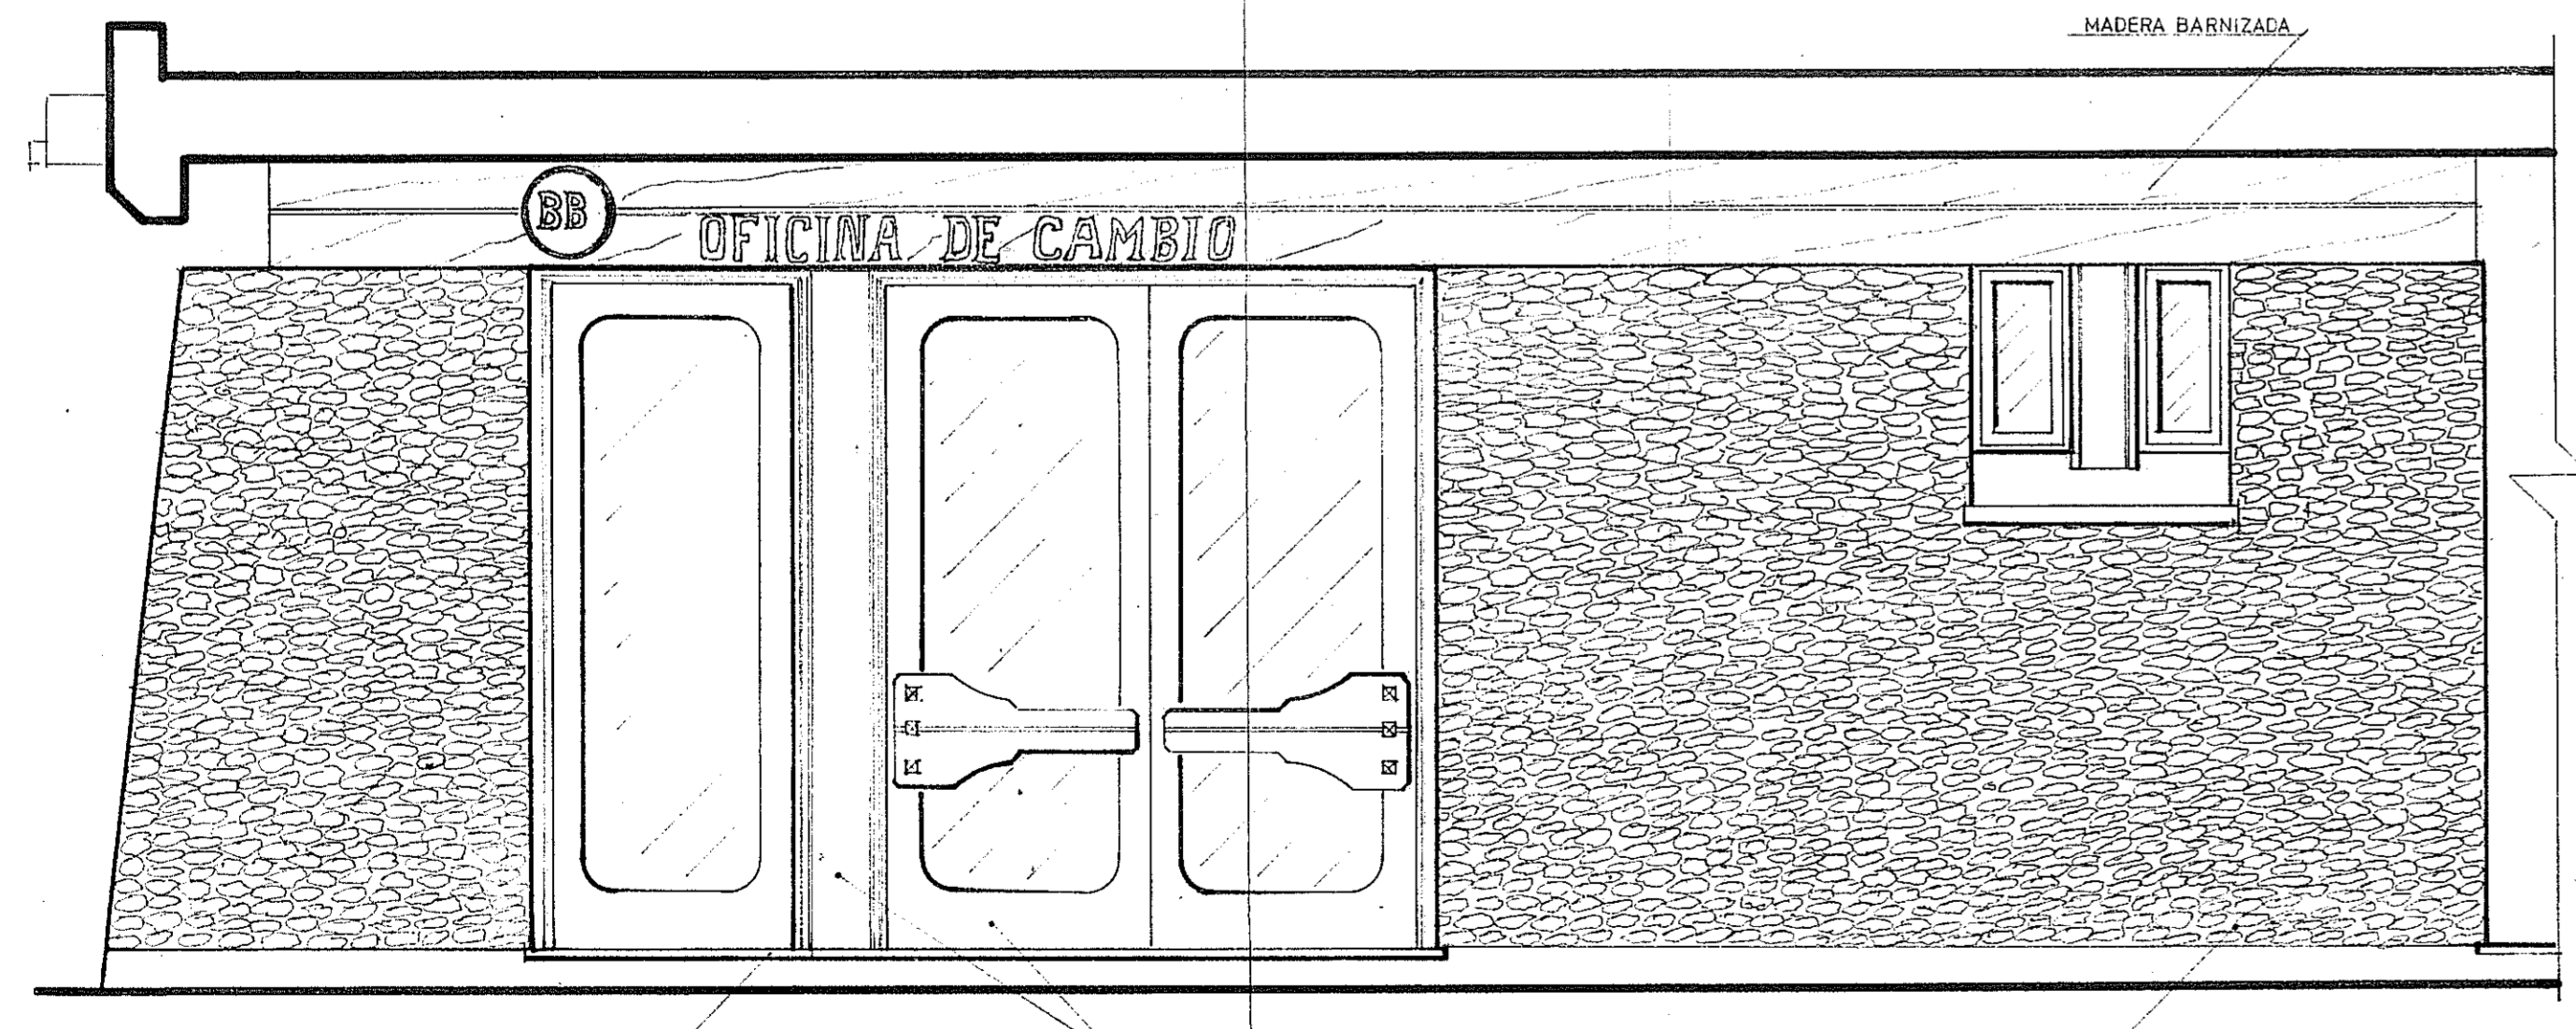

FACHADA PRINCIPAL

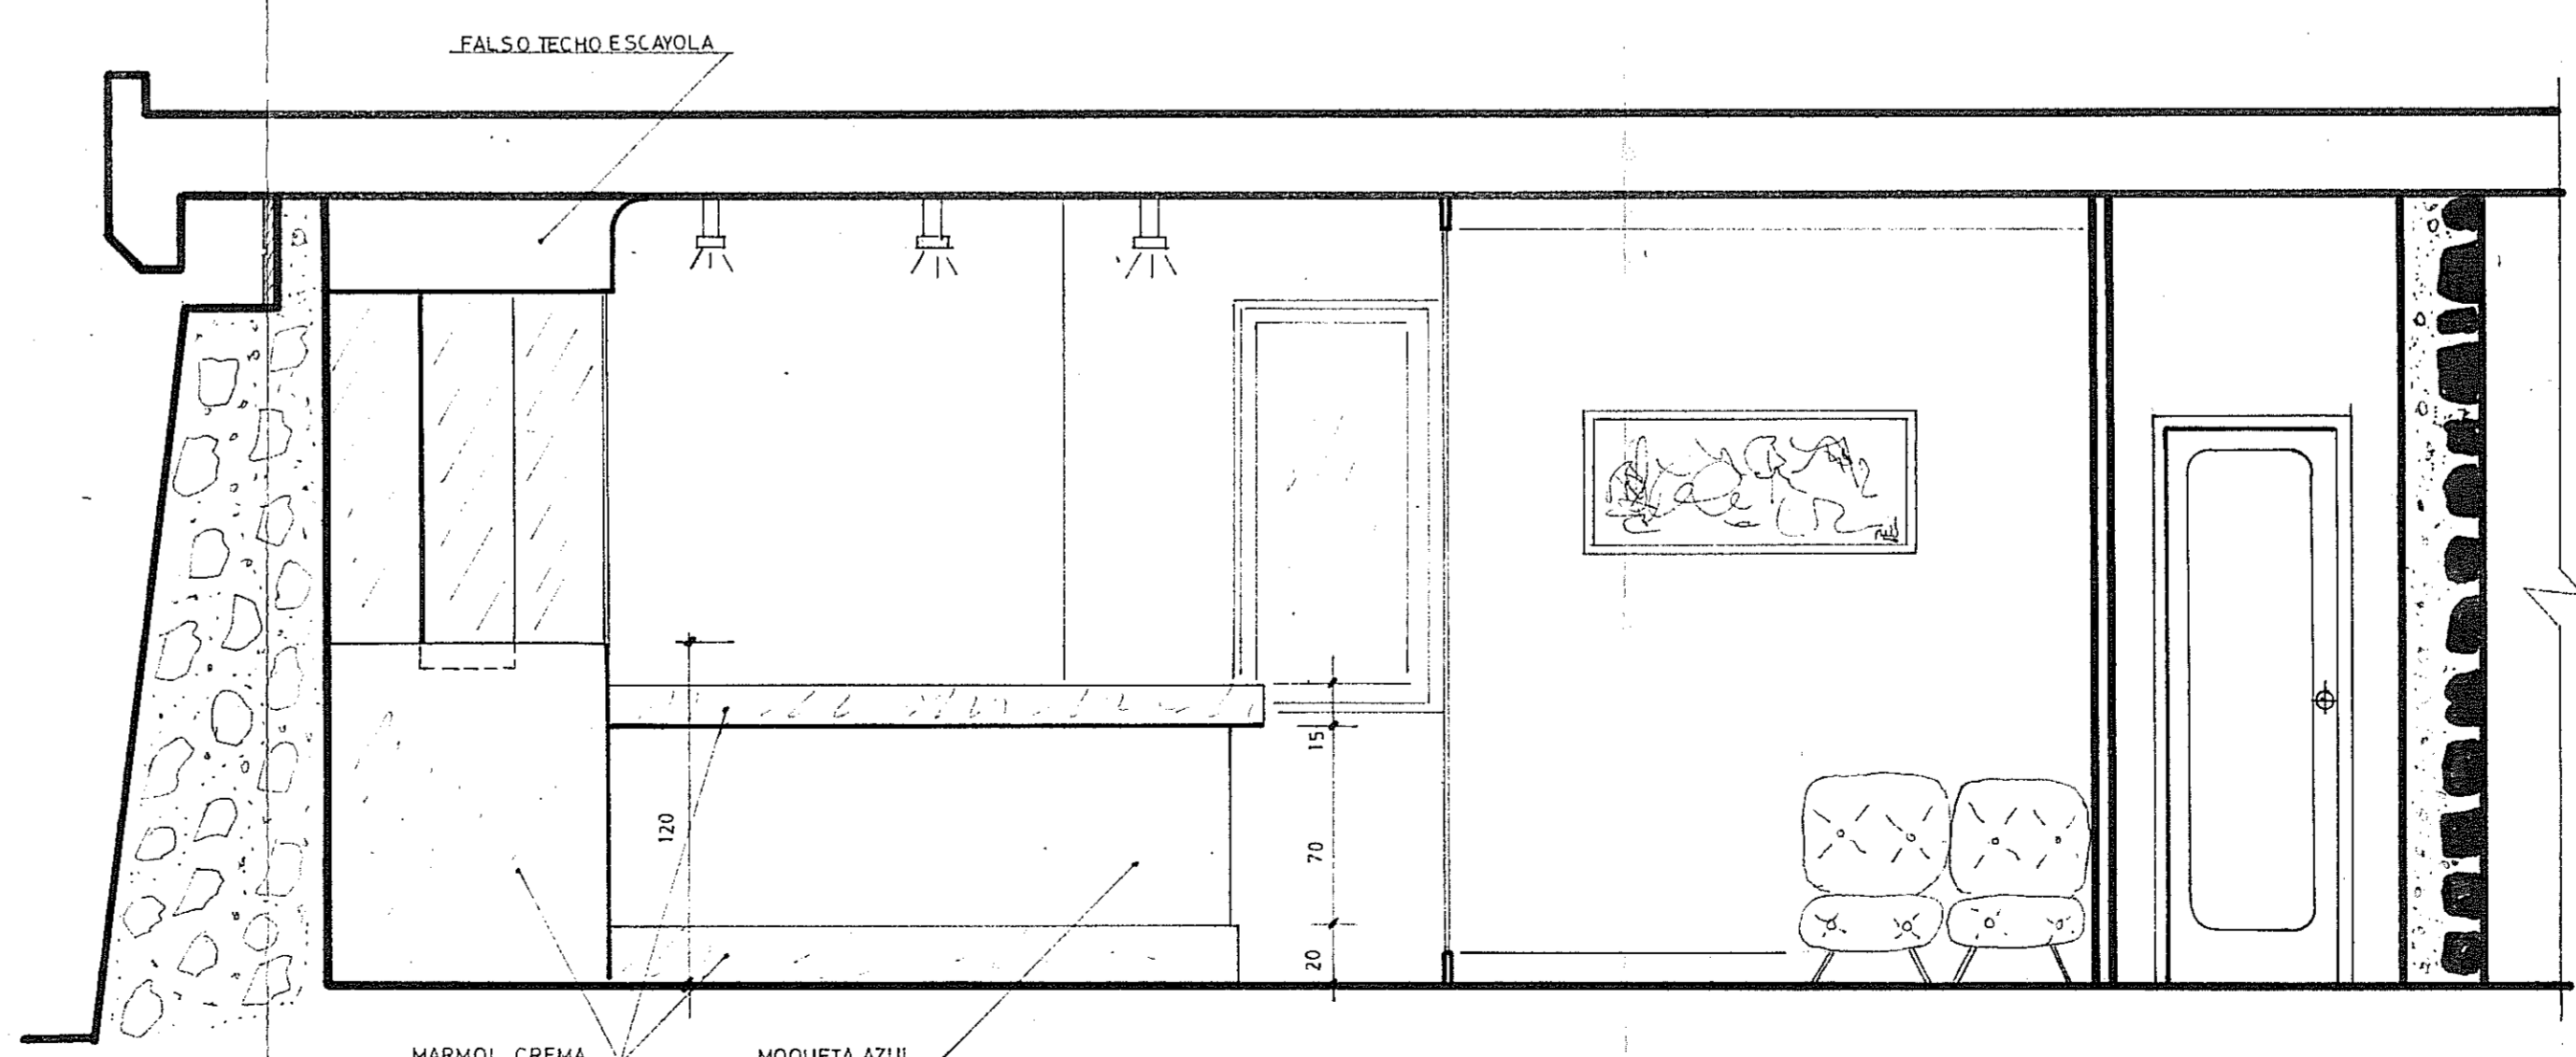

SECCION AA'



**OBRA MENOR:**  
ACONDICIONAMIENTO DE LOCAL

**PETICIONARIO**  
BANCO DE BILBAO

**SITUACION**  
PUERTO RICO T.M.MOGAN PARCELA N°32

**PLANO**  
PLANTA FACHADA Y SECCION

**ESCALA**  
1:25  
ARQUITECTO TECNICO  
D. Pedro Ilorca Linares