
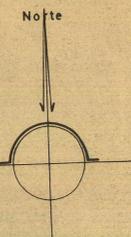


LEYENDA

- ESTACION DEPURADORA
- ▣ CAMARA DE DESCARGA
- POZO DE RESALTO
- POZO DE REGISTRO
- ESTACION DE BOMBEO
- TUBERIA

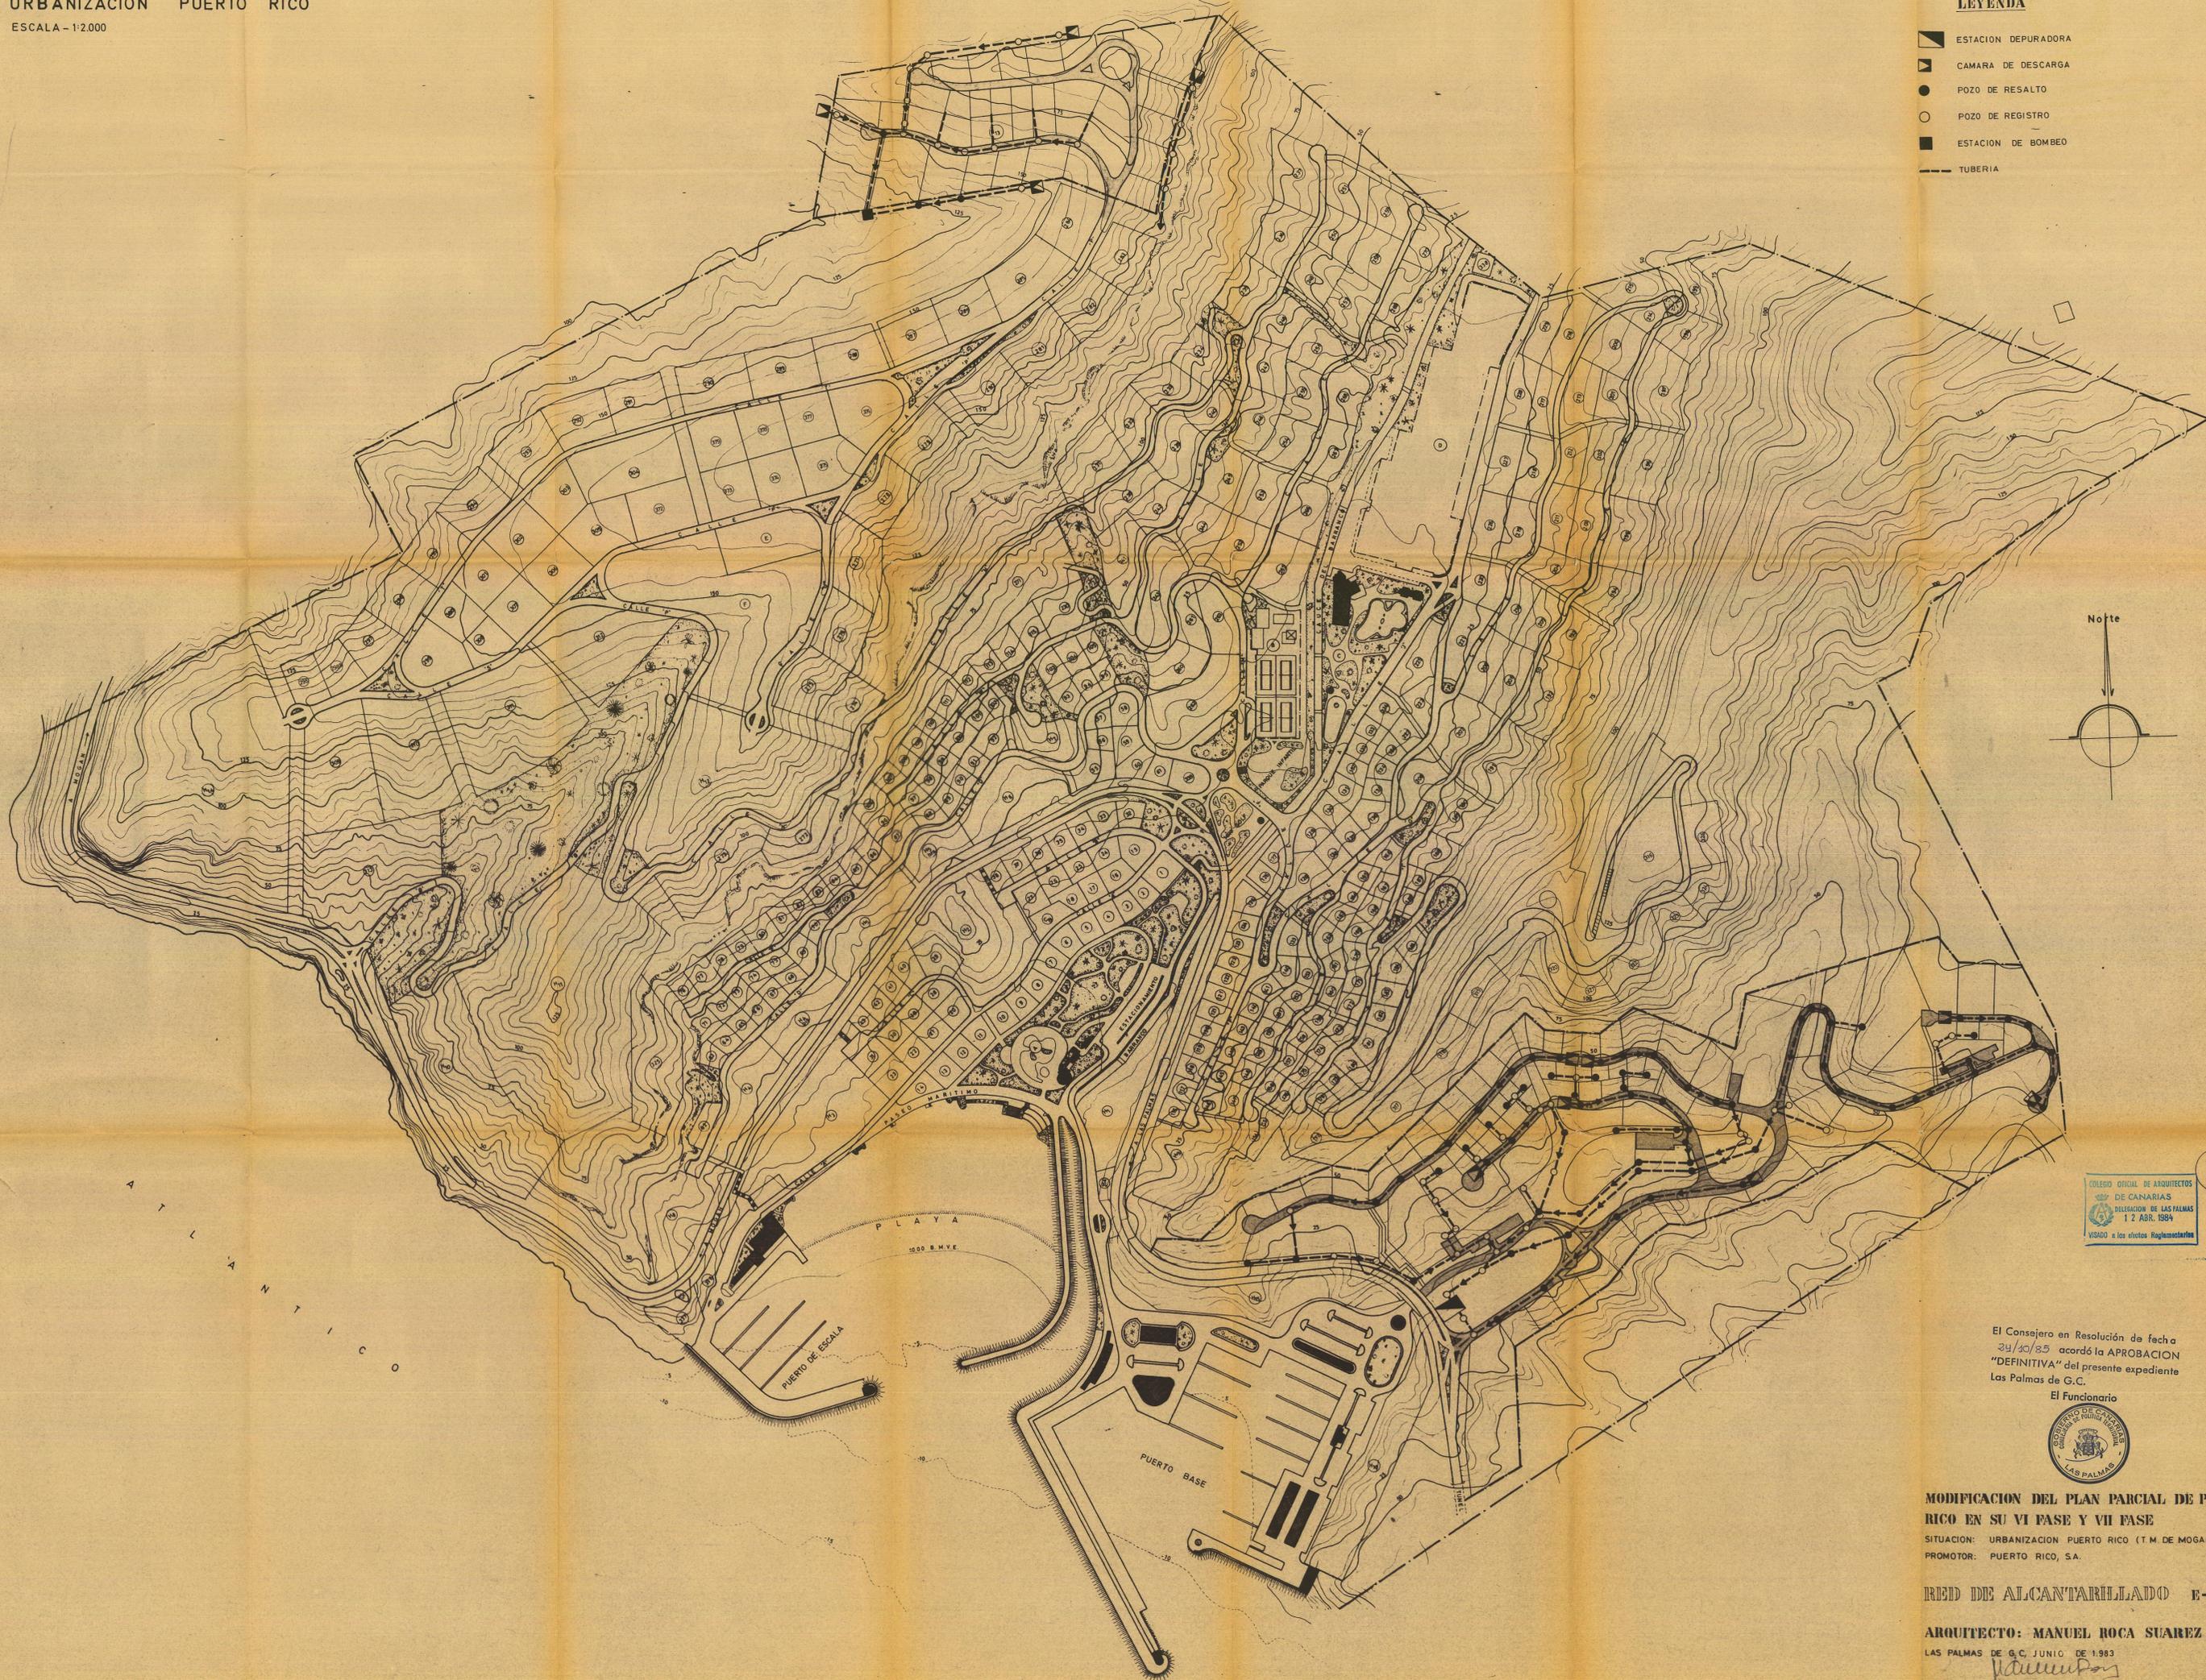

9

COLEGIO OFICIAL DE ARQUITECTOS
DE CANARIAS
DELEGACION DE LAS PALMAS
12 ABR. 1984
VISADO a los efectos Reglamentarios

El Consejo en Resolución de fecha
24/10/85 acordó la APROBACION
"DEFINITIVA" del presente expediente
Las Palmas de G.C.

El Funcionario



MODIFICACION DEL PLAN PARCIAL DE PUERTO RICO EN SU VI FASE Y VII FASE

SITUACION: URBANIZACION PUERTO RICO (T.M. DE MOGAN)
PROMOTOR: PUERTO RICO, S.A.

RED DE ALCANTARIILLADO E-1:2000

ARQUITECTO: MANUEL ROCA SUAREZ

LAS PALMAS DE G.C. JUNIO DE 1983

Manuel Roca Suarez