
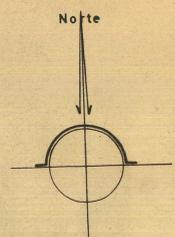


LEYENDA

- ESTACION TRANSFORMADORA
- POSTE DE ALUMBRADO
- CONDUCTOR BAJO TUBO DE FIBROCEMENTO

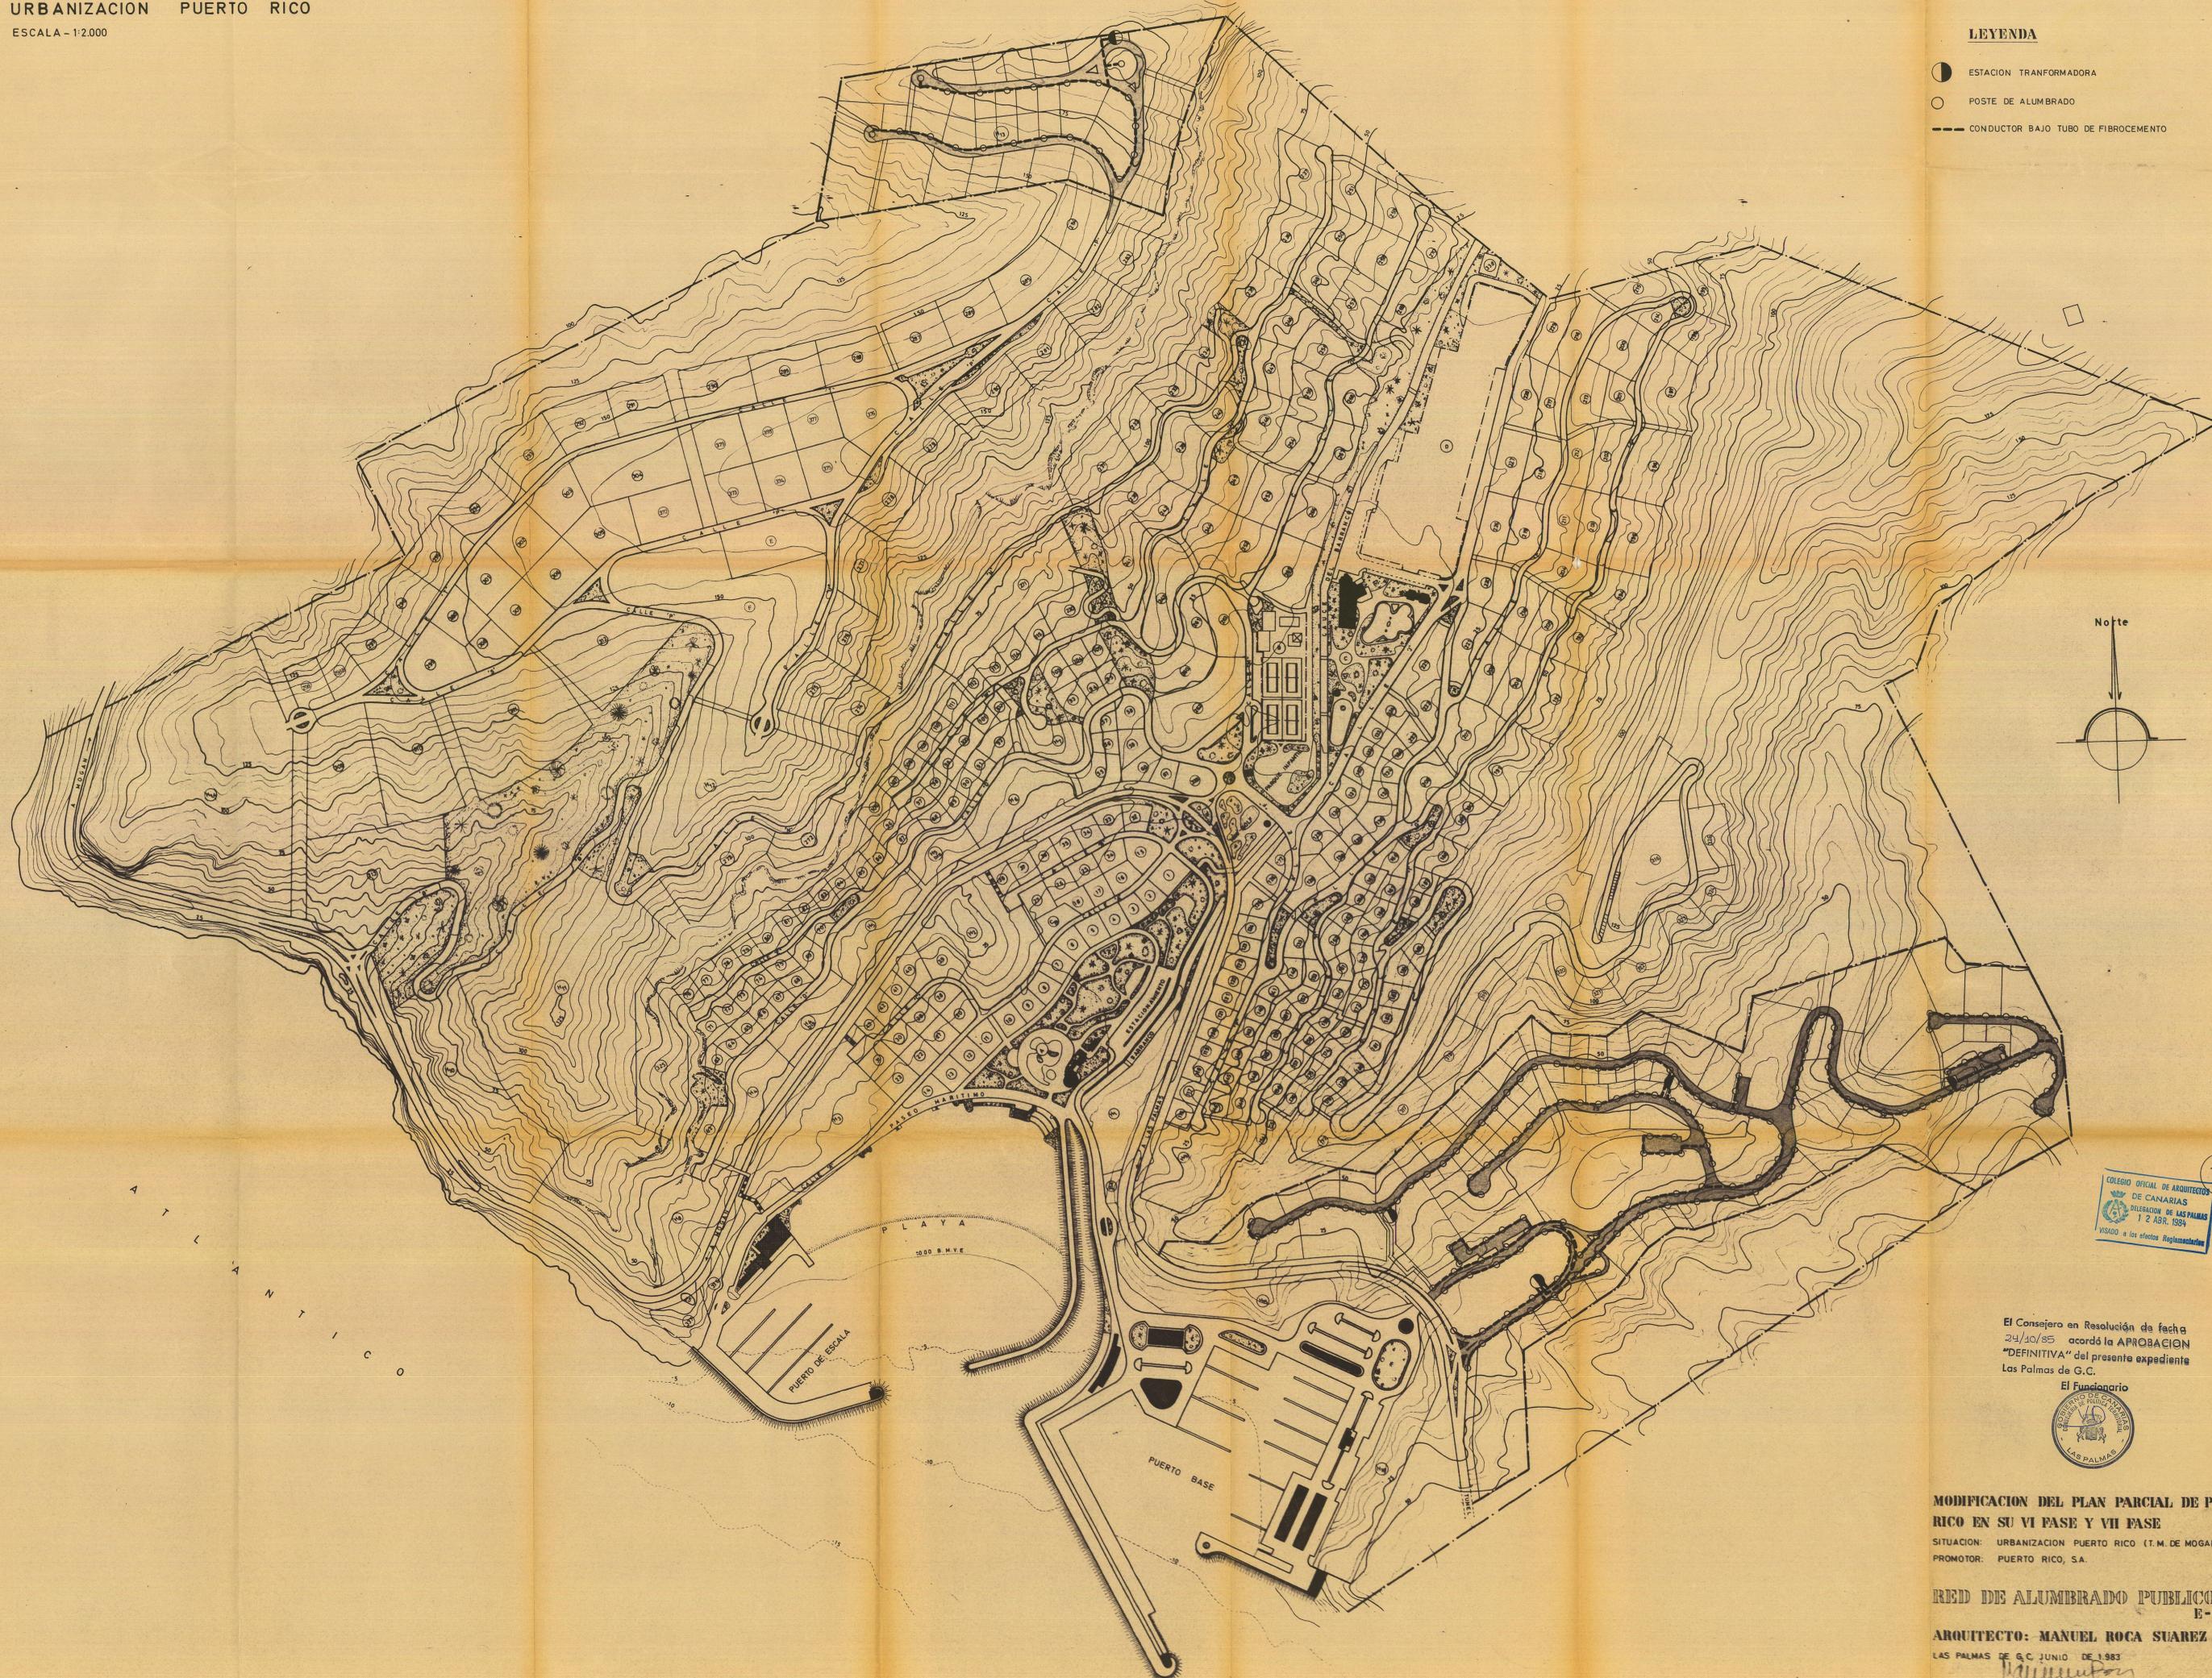

11
 COLEGIO OFICIAL DE ARQUITECTOS
 DE CANARIAS
 DELEGACION DE LAS PALMAS
 12 ABR. 1984
 VISTOSO a los efectos Reglamentarios

El Consejero en Resolución de fecha
 24/10/85 acordó la APROBACION
 "DEFINITIVA" del presente expediente
 Las Palmas de G.C.

El Funcionario


MODIFICACION DEL PLAN PARCIAL DE PUERTO RICO EN SU VI FASE Y VII FASE
 SITUACION: URBANIZACION PUERTO RICO (T.M. DE MOGAN)
 PROMOTOR: PUERTO RICO, S.A.

RED DE ALUMBRADO PUBLICO
 E - 1:2000

ARQUITECTO: MANUEL ROCA SUAREZ
 LAS PALMAS DE G.C JUNIO DE 1983
