



P-6

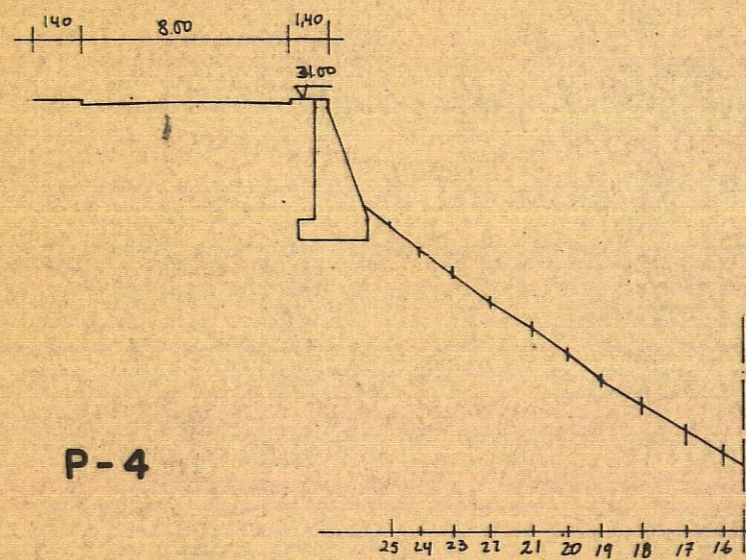

P-4

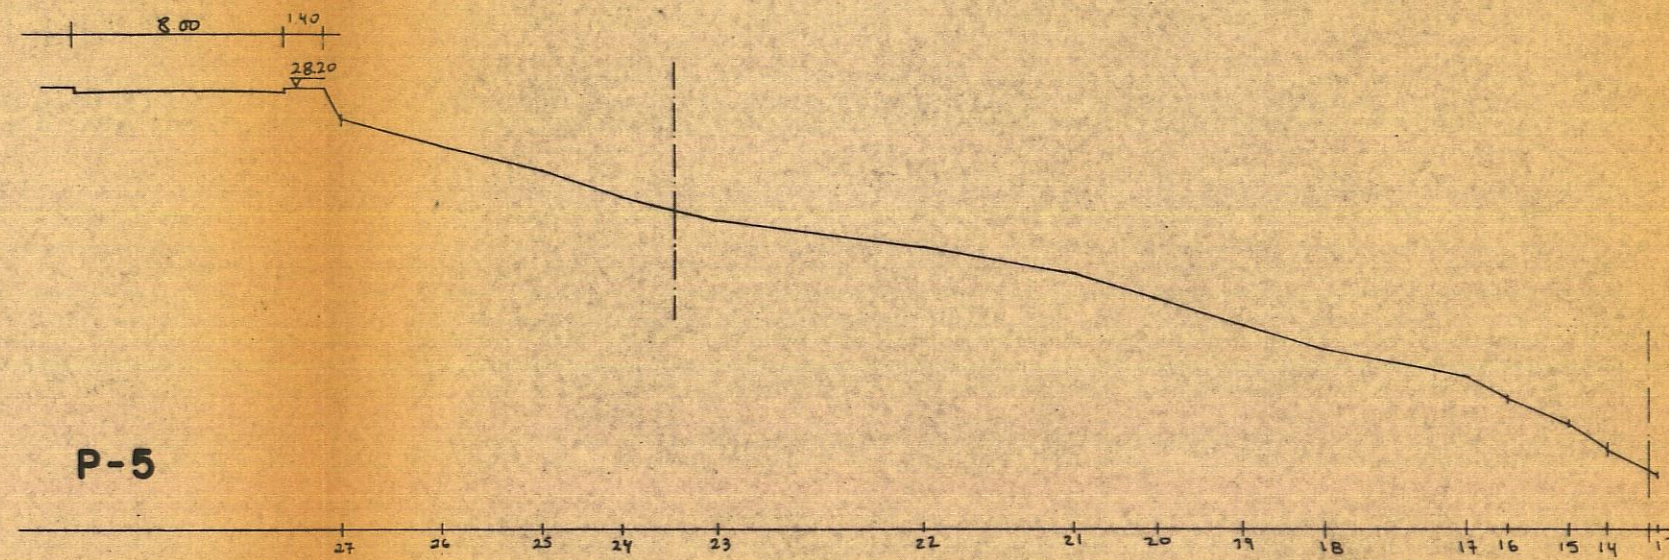

P-5

El Consejero en Resolución de fecha
 4-9-84 acordó la APROBACION
 "DEFINITIVA" del presente expediente
 Las Palmas de G.C.
 El Funcionario



CAMBIO DE USO EN LA PARCELA Nº 177	
DE LA URBANIZACION DE PUERTO RICO T.M. DE MOGAN	
PROMOTOR: D. RATCHAND BULCHAND	
PLANO: PERFILES DE TERRENO P-4 P-5 P-6 Nº 3b	
	ESCALA 1:300