




El Consejero en Resolución de fecha
 4-8-87 acordó la APROBACION
 "DEFINITIVA" del presente expediente
 Las Palmas de G.C.
 El Funcionario

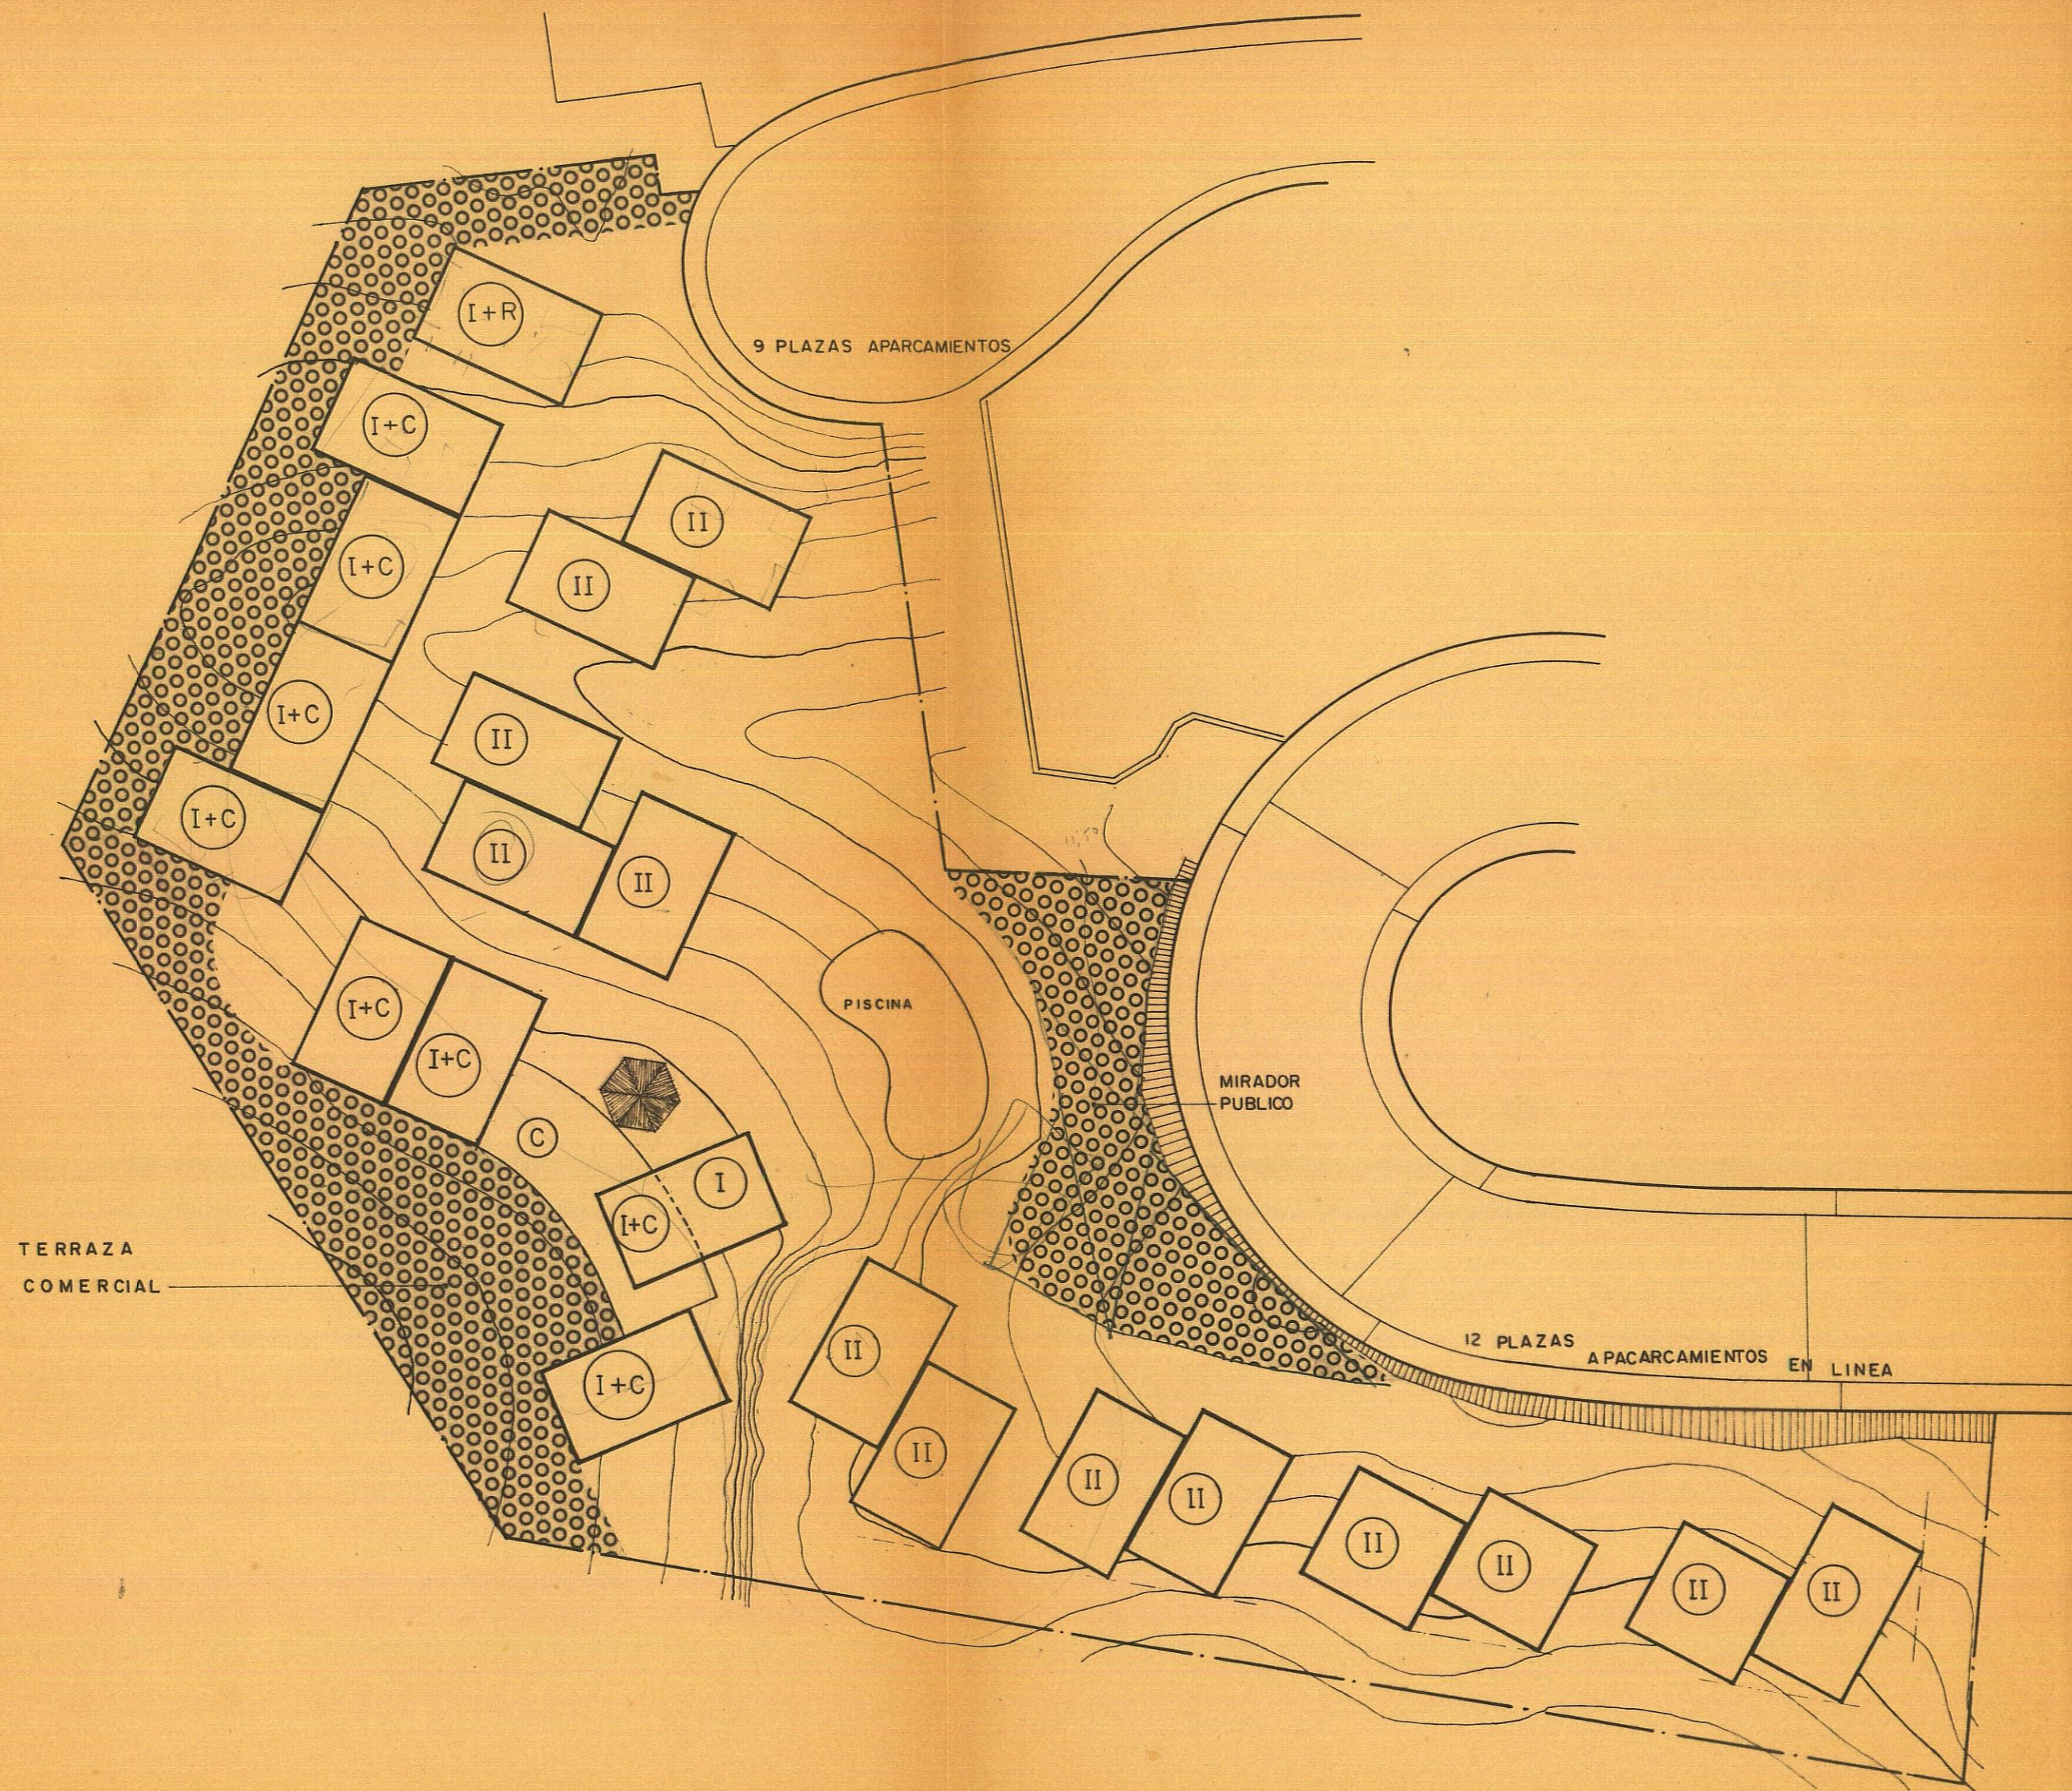

CAMBIO DE USO EN LA PARCELA Nº 177
 DE LA URBANIZACION DE PUERTO RICO T.M. DE MOGAN

PROMOTOR:
 D. RATCHAND BULCHAND

PLANO: PROPUESTA DE ORDENACION GENERAL
 Nº 5

ESCALA 1:300