


VER PLANO
PERFIL URBANISTICO

CLAVE DE SECTORES

SECTOR NUMERADO **S-12** **Z-B** ZONA AFECTADA POR ORDENANZA TIPO
RR TOLERANCIA DE EDIFICACION RESIDENCIAL/HOTELERA
SUP: 0.23.30 Ha SUPERFICIE DEL SECTOR EN HECTAREAS

NOTA: LAS SUPERFICIES DE SECTORES V Y VD EXPRESAN EL TOTAL APROVECHADO PARA ZONA VERDE DE USO PUBLICO Y TOLERANCIA DE EDIFICACION RESTRINGIDA QUE SE INDICA EN ORDENANZA

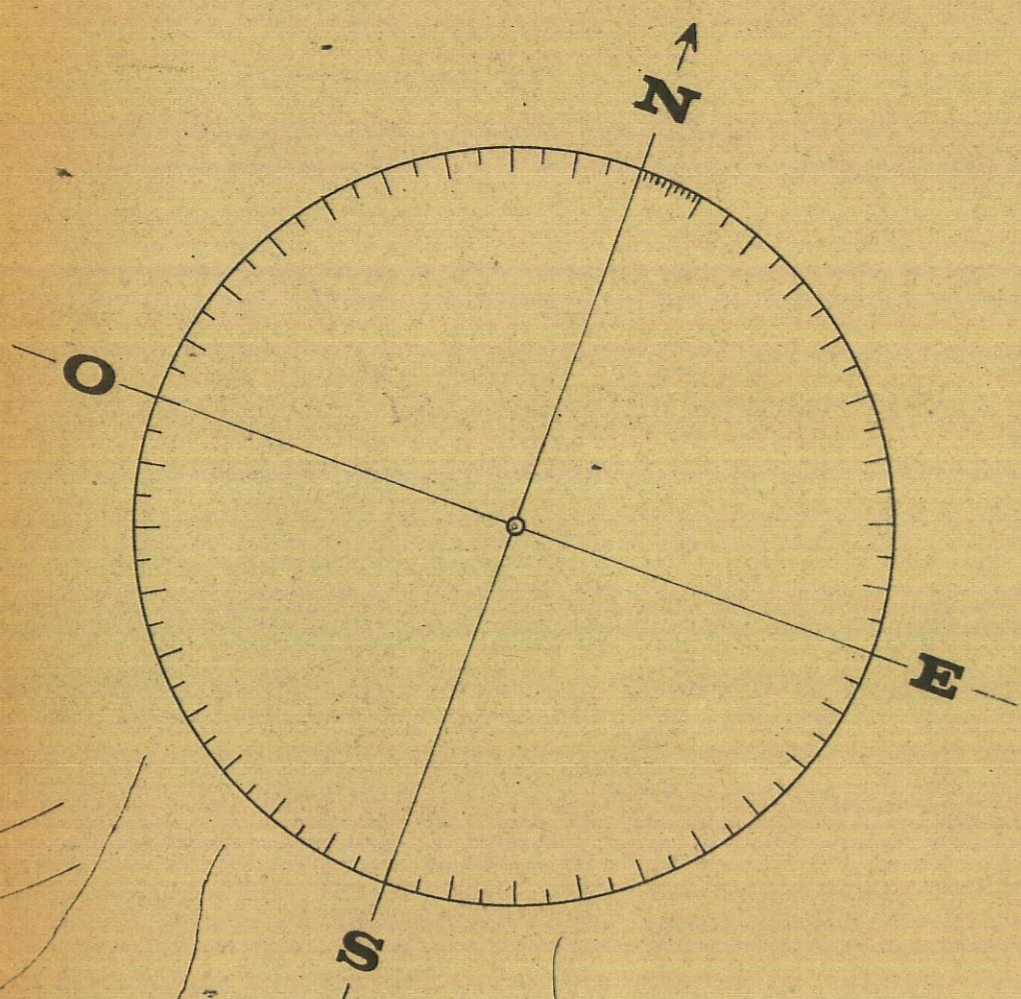

COLEGIO OFICIAL DE ARQUITECTOS
DE CANARIAS
DELEGACION DE LAS PALMAS
31 JUL 1978
VISADO

CLAVE DE ZONIFICACION

- A** EDIFICACION BAJA AISLADA • UNA PLANTA
- B** EDIFICACION BAJA • DOS PLANTAS
- C** EDIFICACION ABIERTA MEDIA • DOS/TRES PLANTAS
- V** ZONA VERDE • USO PUBLICO
- VD** ZONA VERDE DEPORTIVA
- CM** TOLERANCIA USO COMERCIAL Y DE SERVICIOS PUBLICOS
- CT** " USO CULTURAL Y SOCIAL
- CC** " CENTRO CIVICO ADMINISTRATIVO
- CR** " CENTRO RECREATIVO
- R/H** USO RESIDENCIAL/HOTELERO

d. angulo amador
ARQUITECTO

proyecto **REMEDIACION** PLAN ESPECIAL DE ORDENACION TURISTICA **HALSODALEN**
BARRANCO "EL LECHUGAL" - TALRO-MOGAN - G.C.

ESTUDIO **da**
d. angulo amador
ARQUITECTO

ZONIFICACION
REMEDIADO

R.711
DBRE • 1977

R
302

ESCALA
1:500

promotor: **ASOCIACION de PROPIETARIOS HALSODALEN**