


CLAVE DE SECTORES

SECTOR NUMERADO **S-12** **Z-B** ZONA AFECTADA POR ORDENANZA TIPO  
**R/H** TOLERANCIA DE EDIFICACION RESIDENCIAL/HOTELERA  
**SUP=0.23.30 Ha** SUPERFICIE DEL SECTOR EN HECTAREAS  
 12-02 PARCELA

NOTA: LAS SUPERFICIES DE SECTORES **V** Y **VD** EXPRESAN EL TOTAL APROVECHADO PARA ZONA VERDE DE USO PUBLICO Y TOLERANCIA DE EDIFICACION RESTRINGIDA QUE SE INDICA EN ORDENANZA

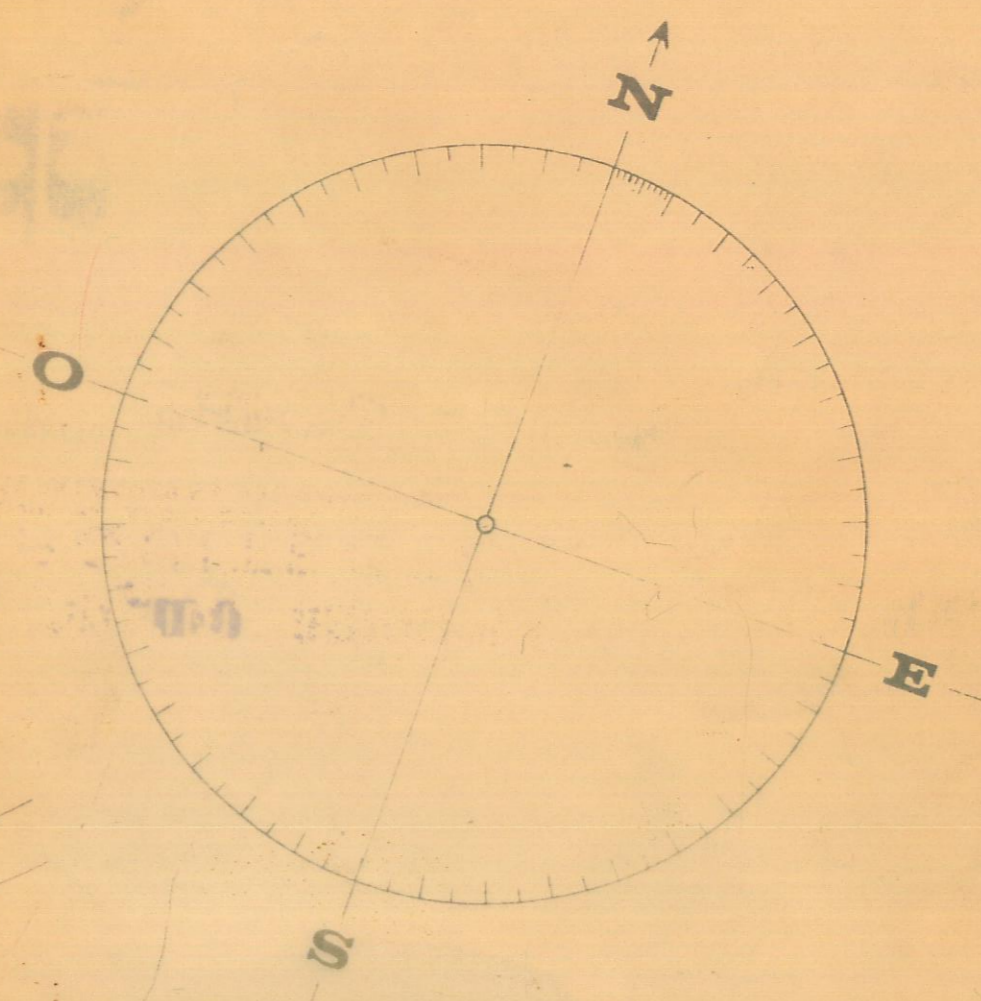


VER PLANO PERFIL URBANISTICO



CLAVE DE ZONIFICACION

- A** EDIFICACION BAJA AISLADA • UNA PLANTA
- B** EDIFICACION BAJA • DOS PLANTAS
- C** EDIFICACION ABIERTA MEDIA • DOS/TRES PLANTAS
- V** ZONA VERDE • USO PUBLICO
- VD** ZONA VERDE DEPORTIVA
- CM** TOLERANCIA USO COMERCIAL Y DE SERVICIOS PUBLICOS
- CT** " USO CULTURAL Y SOCIAL
- CC** " CENTRO CIVICO ADMINISTRATIVO
- CR** " CENTRO RECREATIVO
- R/H** USO RESIDENCIAL /HOTELERO

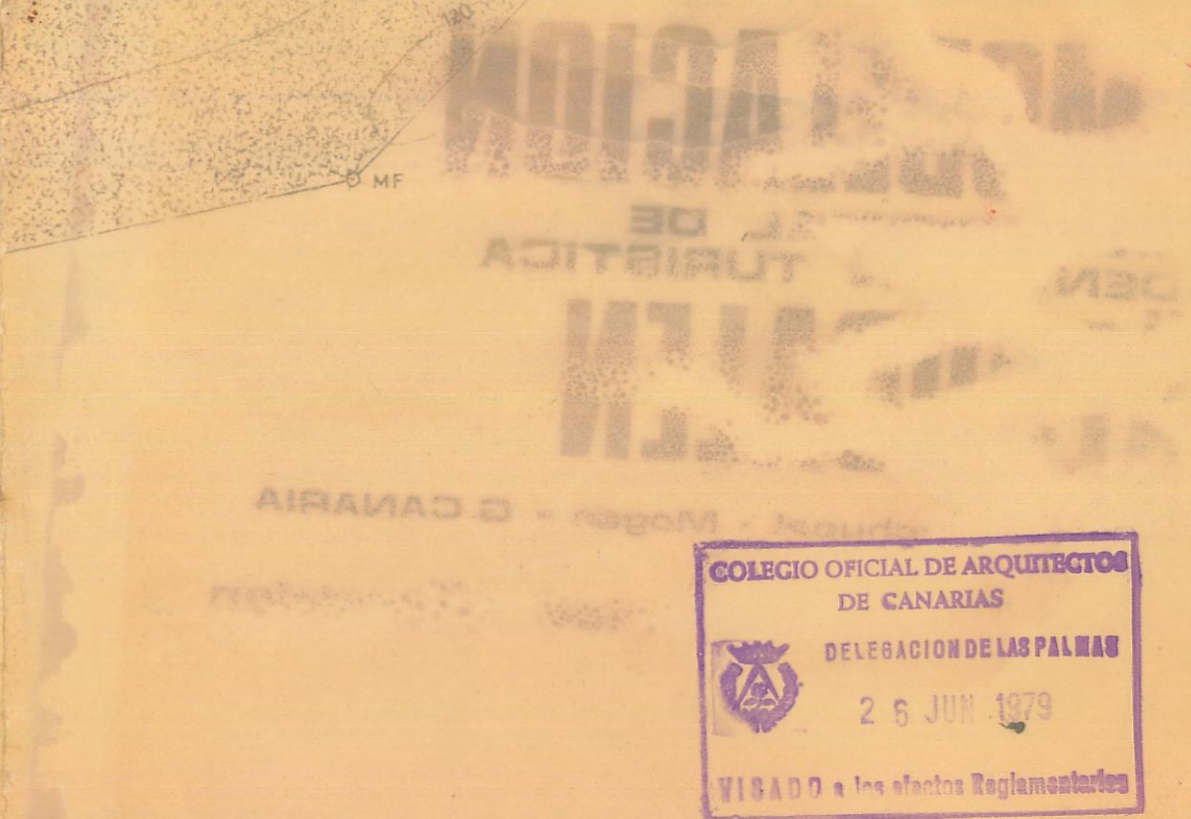

PROYECTO REMODELACION PLAN ESPECIAL DE ORDENACION TURISTICA HALSODALEN R.7713 DBRE • 1977

ESTUDIO **da** **d'angulo amador ARQUITECTO**

ZONIFICACION REMODELADO PARCELARIO **R 302**

ESCALA 1:500

PROMOTOR: ASOCIACION DE PROPIETARIOS HALSODALEN