


JUNTA ADMINISTRATIVA DE OBRAS PUBLICAS LAS PALMAS
 AUTORIZANDO LA CONSTRUCCION DE UN ACCESO
 9 MAYO 1973

ENLACE	pk
4	81.500

JUNTA ADMINISTRATIVA DE OBRAS PUBLICAS LAS PALMAS
 AUTORIZANDO LA CONSTRUCCION DE TRES ACCESOS
 13 NOVIEMBRE 1973

ENLACE	pk
1	78.084
2	79.845
3	80.152

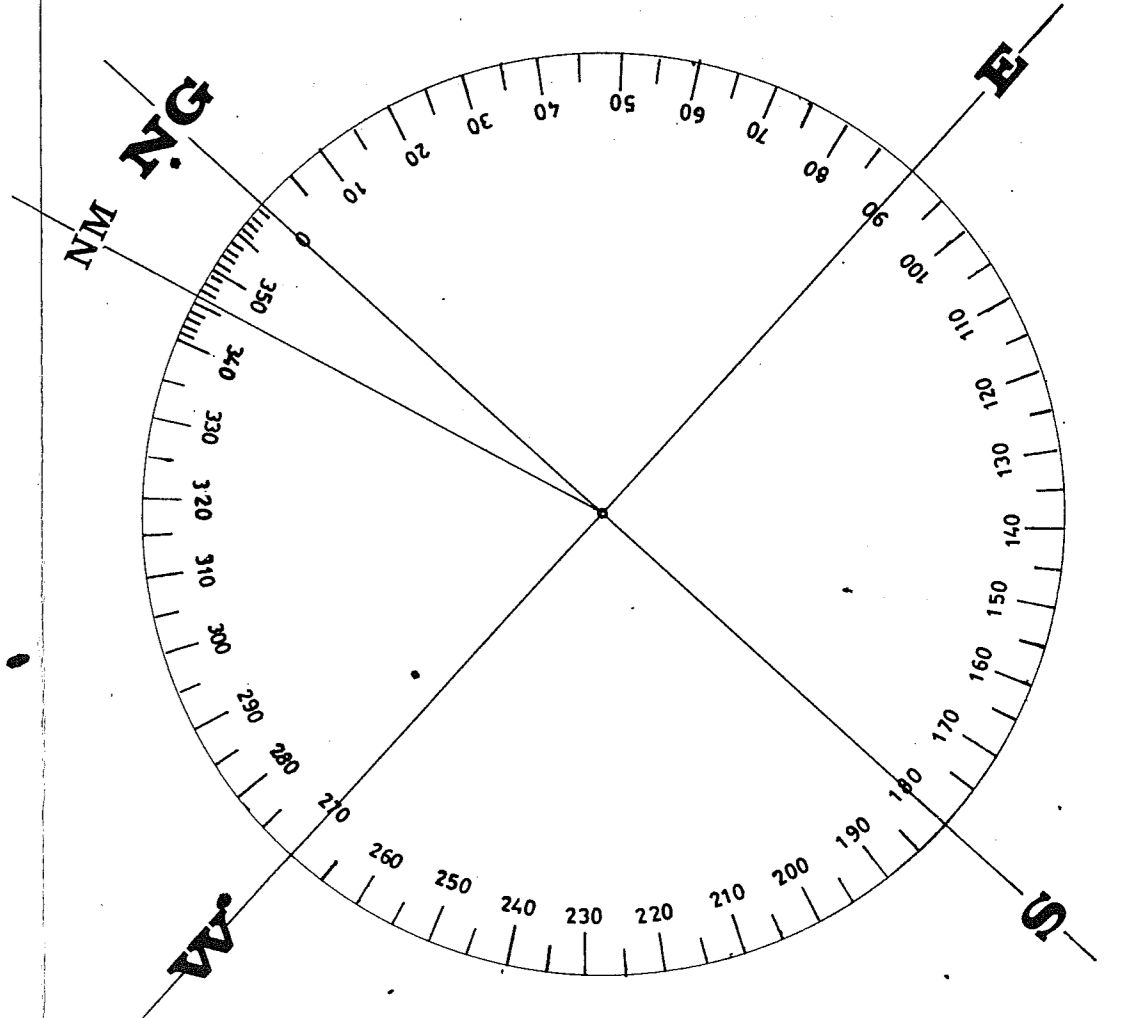

A MOGAN

PLAYA DEL TAURITO

PUNTA CRUZ DE PIEDRA

CALA DEL MELO

PLAYA KENNETH

PLAYA DEL MEDIO ALMUD

PLAYA DE LOS FRAILES

PUNTA DE LOS FRAILES

A ARGUINEGUIN

CARRETERA C-812
 LAS PALMAS - MOGAN

PROYECTO REVISION PLAN DE ORDENACION URBANA COSTA TAURITOS R-7605
 CENTRO DE INTERES TURISTICO NACIONAL

ARQUITECTO TOPOGRAFICO LOCALIZACION ACCESOS R.1.05
 DOMINGO ANGULO AMADOR

ESCALA 1:2000
 d. amador