LEYENDA

- DEPOSITO REGULADOR
- ESTACION DE TRATAMINTO, filtración-cloración
- Ø 100 — TUBERIA DE FIBROCEMENTO Ø EN m/m PARA RIEGO Y ABASTECIMIENTO

NOTA: VER PLANO RED DE ABASTECIMIENTO

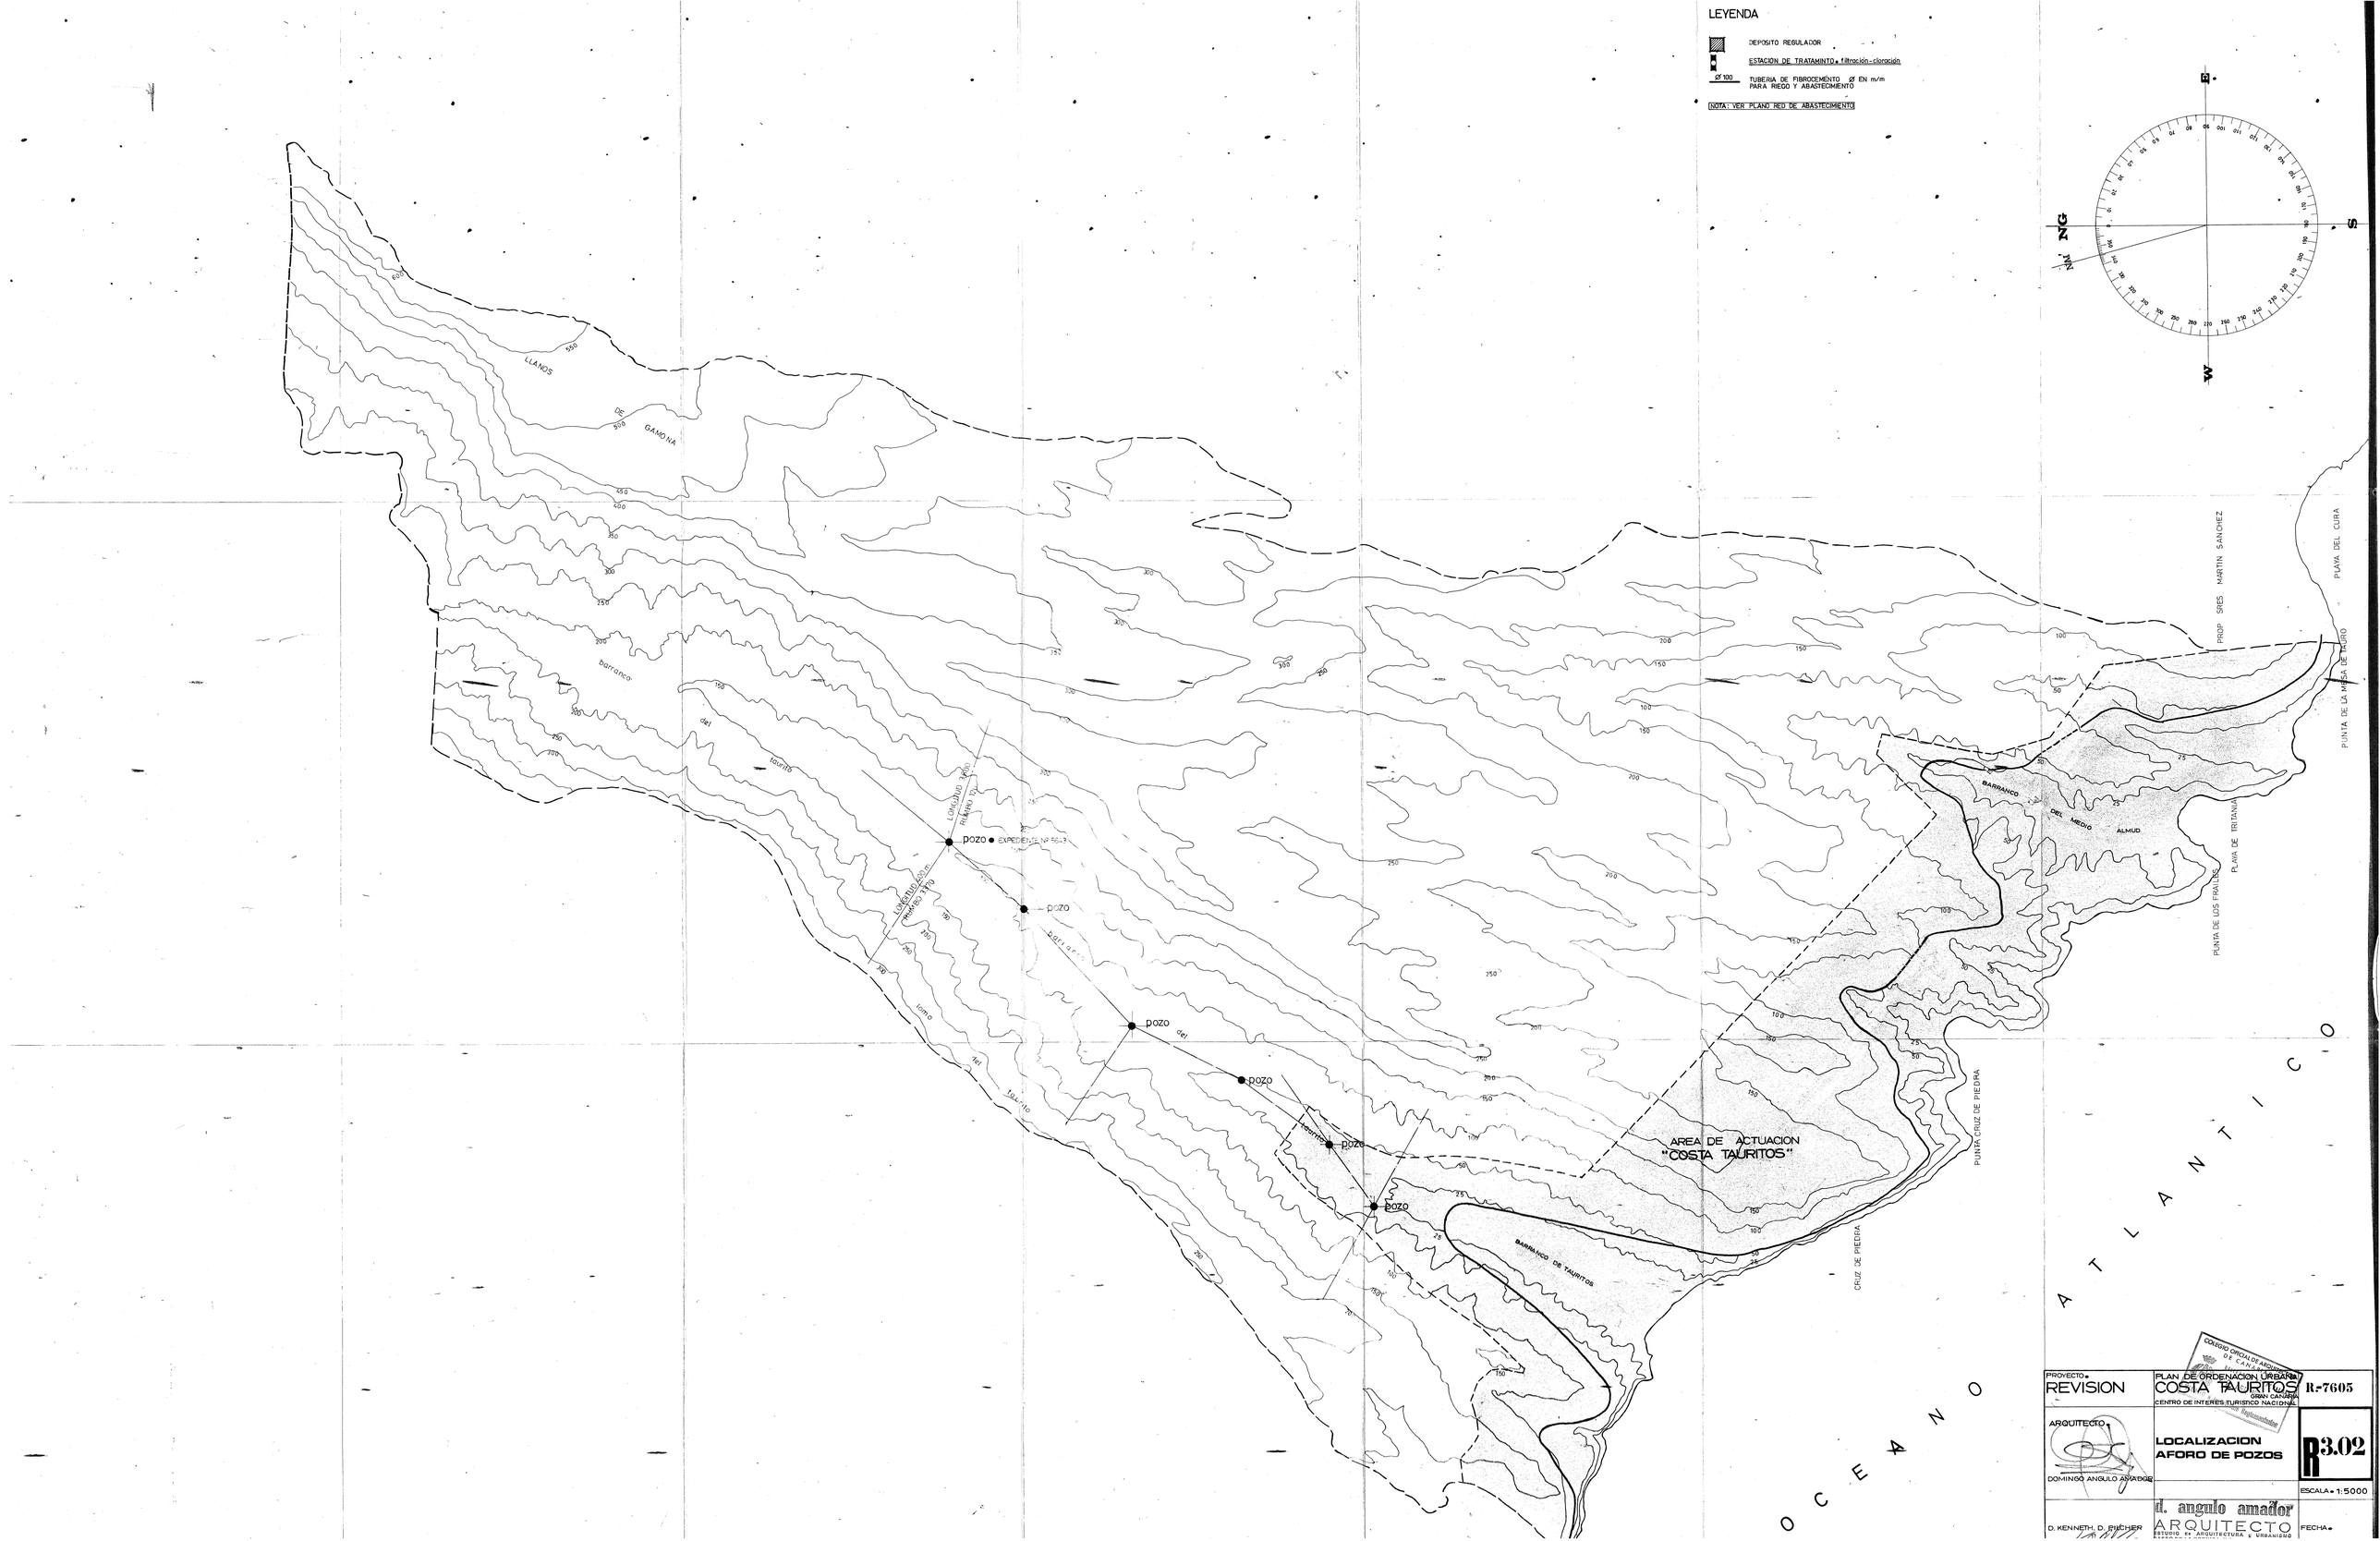

PROYECTO: REVISION	PLAN DE ORDENACION URBANA COSTA TAURITOS GRAN CANARIA CENTRO DE INTERES TURISTICO NACIONAL	R-7605
ARQUITECTO: DOMINGO ANGULO AMADOR	LOCALIZACION AFORO DE POZOS	R3.02
D. KENNETH. D. RUCHER	d. angulo amador ARQUITECTO ESTUDIO de ARQUITECTURA y URBANISMO	ESCALA: 1:5000 FECHA:

COLEGIO OFICIAL DE ARQUITECTOS DE CANARIAS