

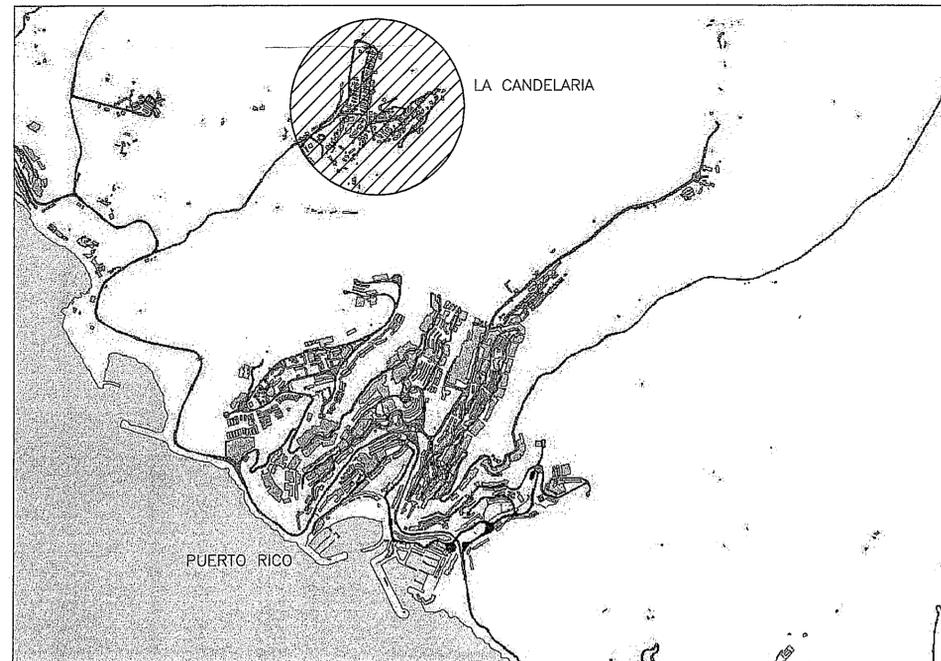


# ISLA DE GRAN CANARIA

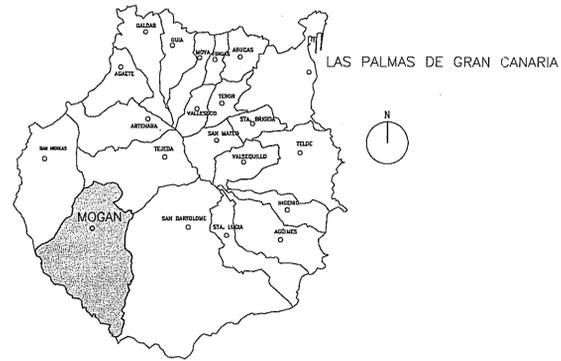

SITUACION

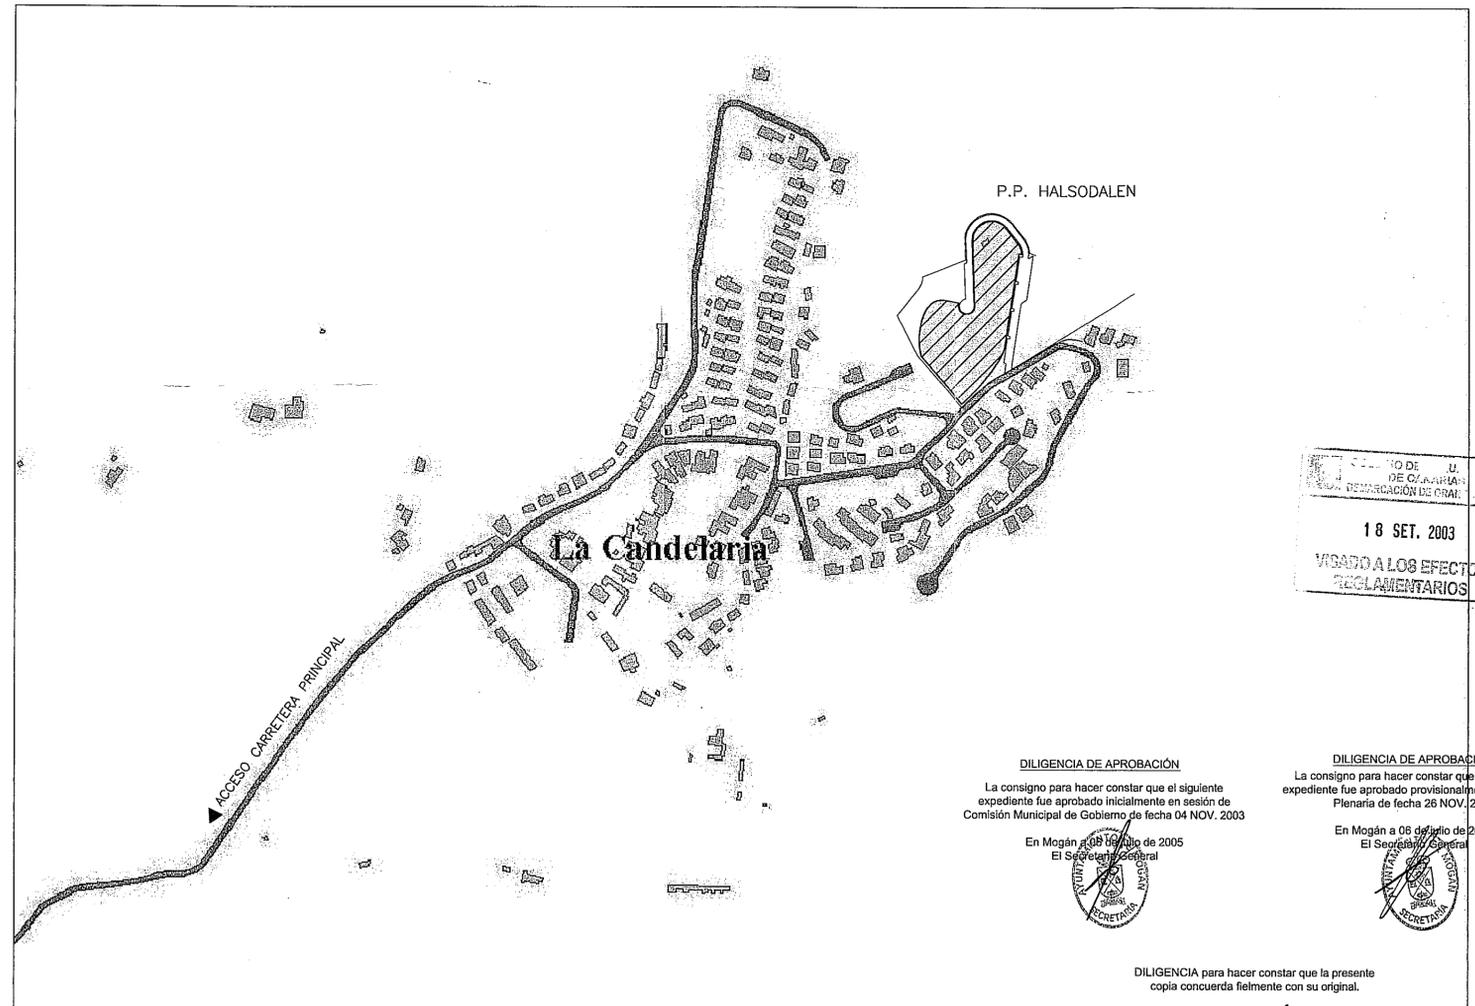

EMPLAZAMIENTO

COMUNIDAD DE B. U.  
DE GRAN CANARIA  
18 SET. 2003  
VIGADO A LOS EFECTOS  
REGLEMENTARIOS

DILIGENCIA DE APROBACIÓN  
La consigno para hacer constar que el siguiente expediente fue aprobado inicialmente en sesión de Comisión Municipal de Gobierno de fecha 04 NOV. 2003

En Mogan a 08 de Julio de 2005  
El Secretario General



DILIGENCIA DE APROBACIÓN  
La consigno para hacer constar que el siguiente expediente fue aprobado provisionalmente en sesión Plenaria de fecha 26 NOV. 2004

En Mogan a 06 de Julio de 2005  
El Secretario General



DILIGENCIA para hacer constar que la presente copia concuerda fielmente con su original.

En Mogan a 06 de Julio de 2005  
El Secretario General



## REFORMADO

ARQUITECTOS		PROYECTO		PROMOTOR	
RAMON CHESA PADRON JAVIER MENA MARQUES		MODIFICACION PUNTUAL P.P. HALSODALEN		MONTE BRAVO S.A.	
		SITUACION		PLANO DE	
		P.P. HALSODALEN LA CANDELARIA PARCELA N° 2 T.M. MOGAN GRAN CANARIA		SITUACION Y EMPLAZAMIENTO	
FECHA	FEBRERO	2.003	ESCALA	N°	1