

EL PRESENTE DOCUMENTO ES COPIA DE SU ORIGINAL DEL QUE ES AUTOR SERGIO ALVAREZ LEON arquitecto. SU UTILIZACIÓN TOTAL O PARCIAL, ASÍ COMO DE CUALQUIER REPRODUCCIÓN O CESIÓN A TERCEROS, REQUERIRÁ LA PREVIA AUTORIZACIÓN EXPRESA DE SU AUTOR QUEDANDO EN TODO CASO PROHIBIDA CUALQUIER MODIFICACIÓN UNILATERAL DEL MISMO.



Colegiado n° 2.480

ARQUITECTO
SERGIO ALVAREZ LEON

ESTUDIO DE DETALLE

PARCELA
6' -9' Y 31' -38'
LOMA DOS

SITUACIÓN
Parcela 6' -9' y 31' -38'
Avd. Mencey y C/ Nayra
LOMA DOS, Arguineguín, Mogón



PROPIETARIO
Syden Bygg Mogón S.L.

FECHA
9 Septiembre 2018


TÍTULO
LEVANTAMIENTO
TOPOGRAFICO
SECCION 1

ESCALA
1/400

4
N° DEL PLANO

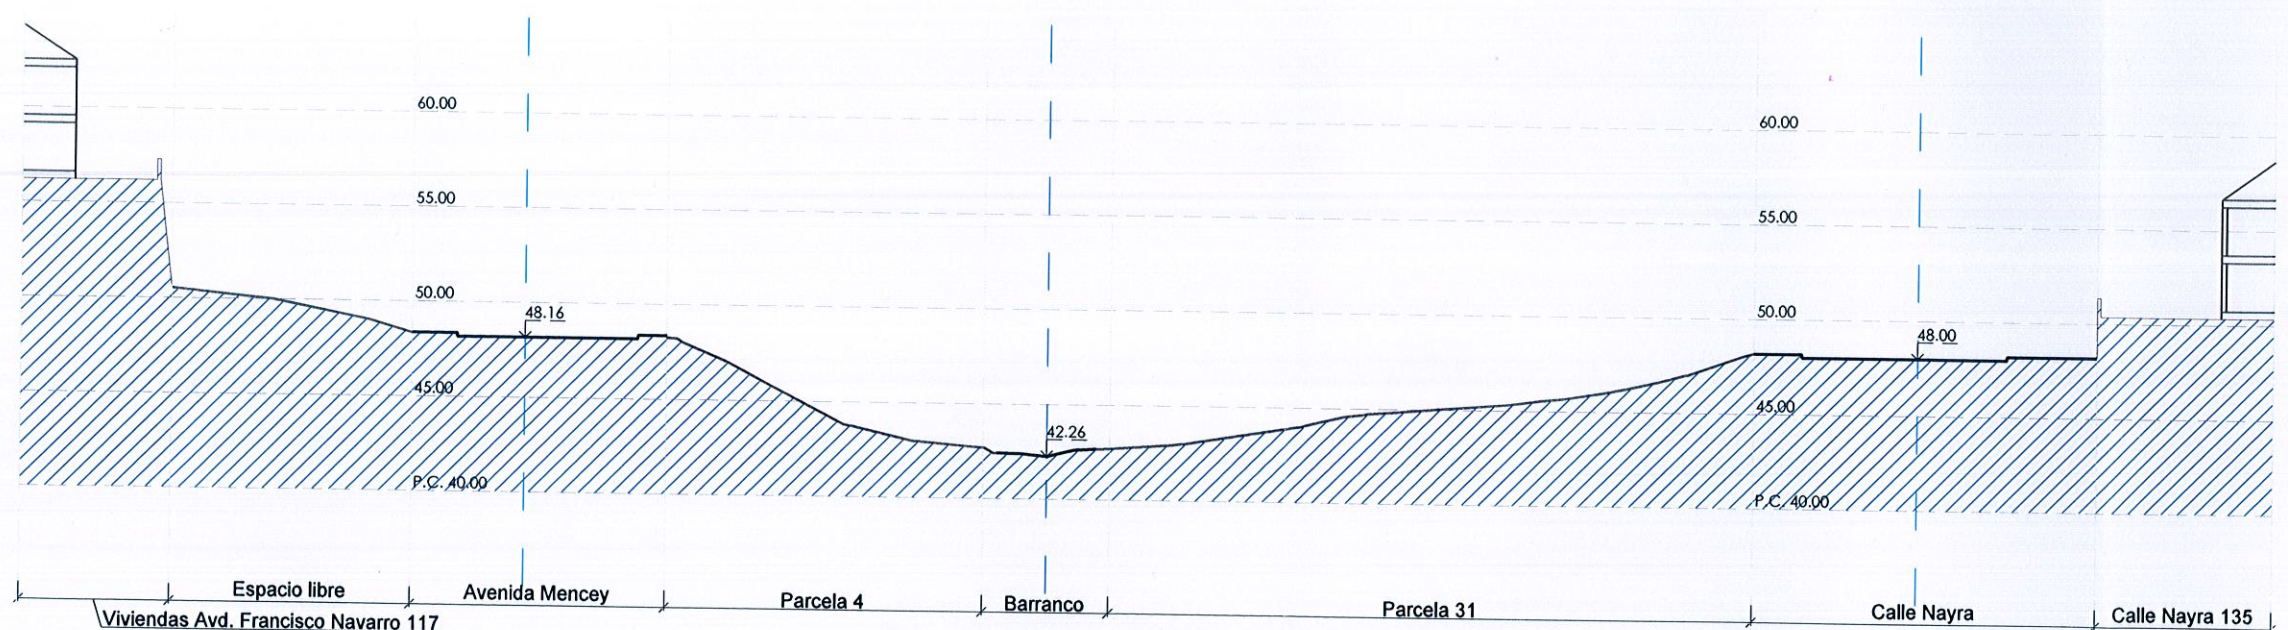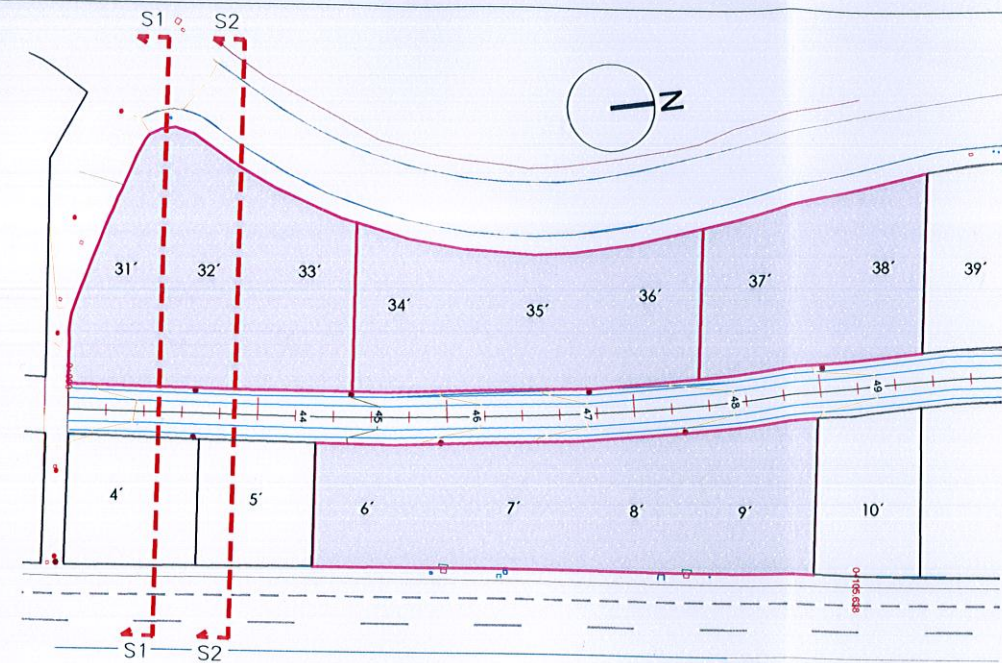

Sección 1-1

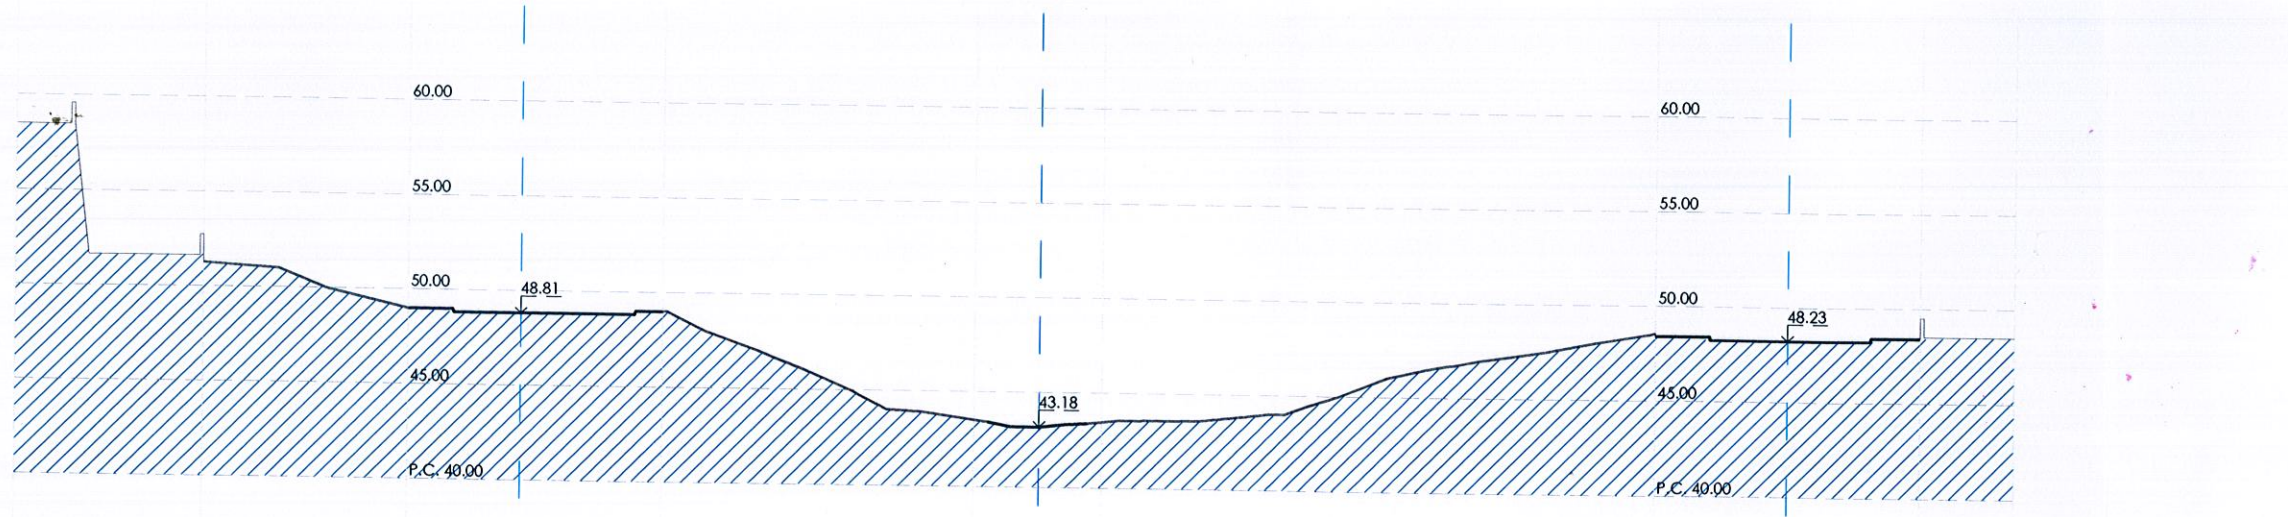

Sección 2-2