


EL PRESENTE DOCUMENTO ES COPIA DE SU ORIGINAL DEL QUE ES AUTOR SERGIO ALVAREZ LEON arquitecto, SU UTILIZACION TOTAL O PARCIAL, ASI COMO DE CUALQUIER REPRODUCCION O CESION A TERCEROS, REQUIEREN LA PREVIA AUTORIZACION EXPRESA DE SU AUTOR QUEDANDO EN TODO CASO PROHIBIDA CUALQUIER MODIFICACION UNILATERAL DEL MISMO.

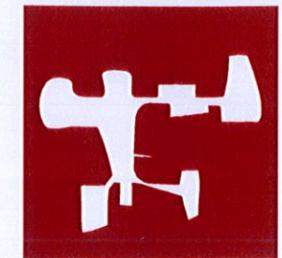

Colegiado n° 2.480

ARQUITECTO  
SERGIO ALVAREZ LEON

# ESTUDIO DE DETALLE

**PARCELA**  
6' -9' Y 31' -38'  
LOMA DOS

**SITUACION**  
Parcela 6' -9' y 31' -38'  
Avd. Mencey y C/ Nayra  
LOMA DOS, Arguineguín, Mogán



**PROPIETARIO**  
Syden Bygg Mogán S.L.

**FECHA**  
9 Septiembre 2018


**TITULO**  
LEVANTAMIENTO  
TOPOGRAFICO  
SECCION 2

**ESCALA**  
1/300

**5**  
N° DEL PLANO

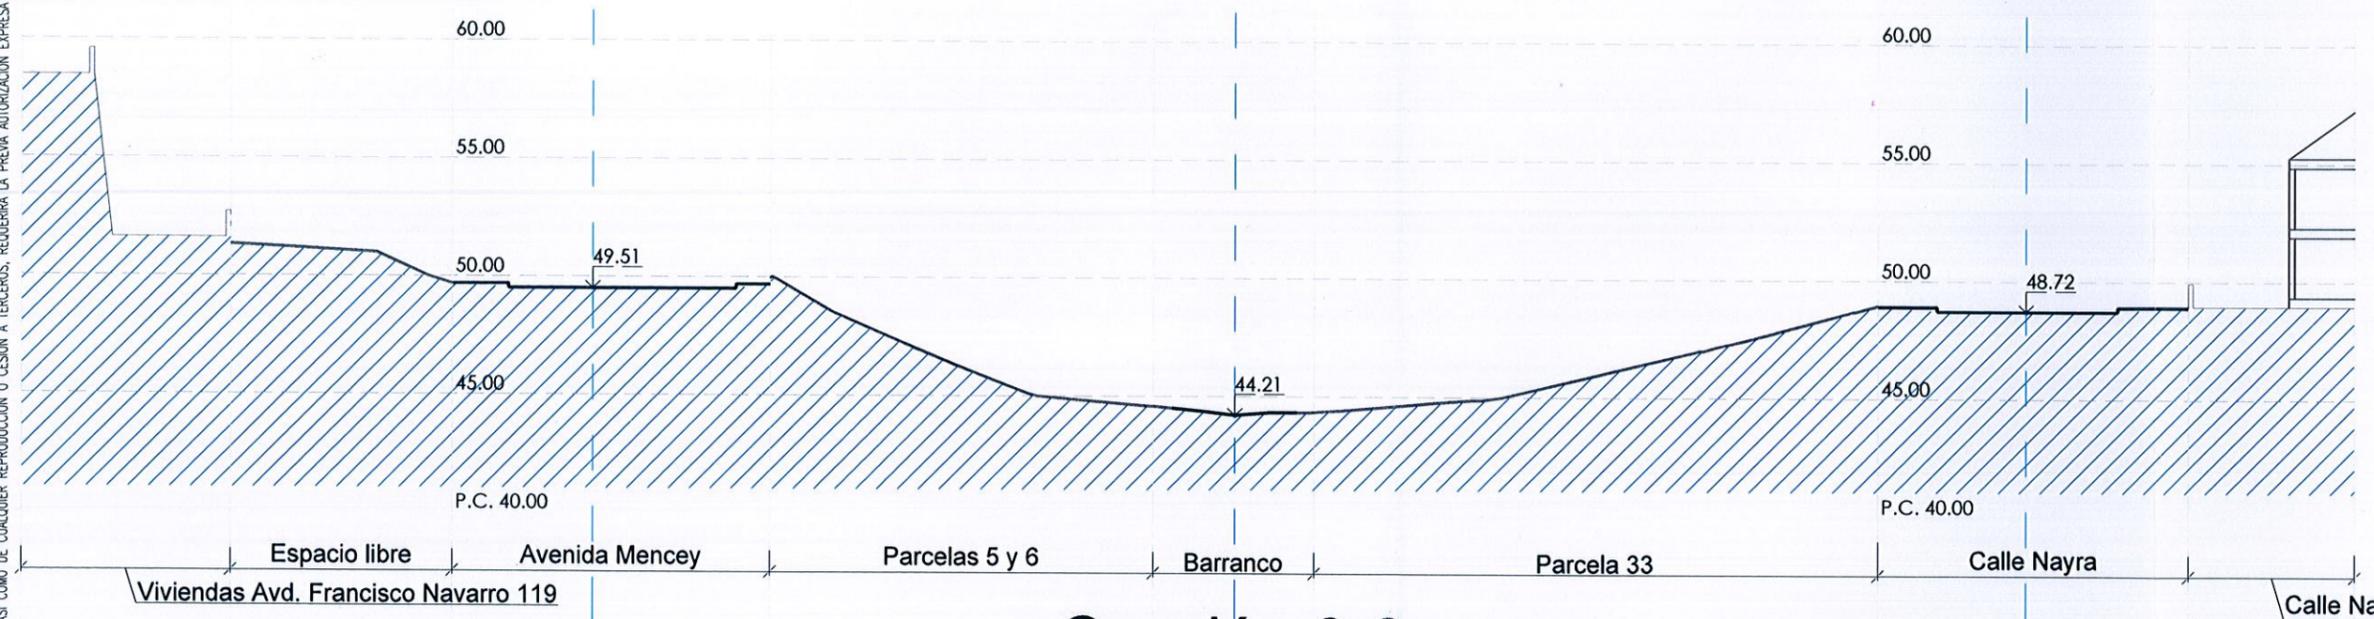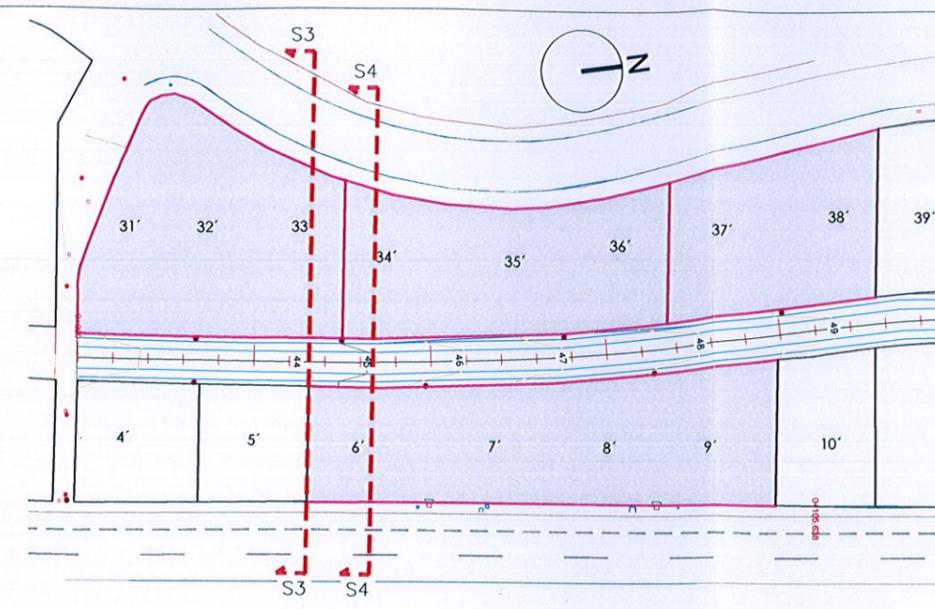

**Sección 3-3**

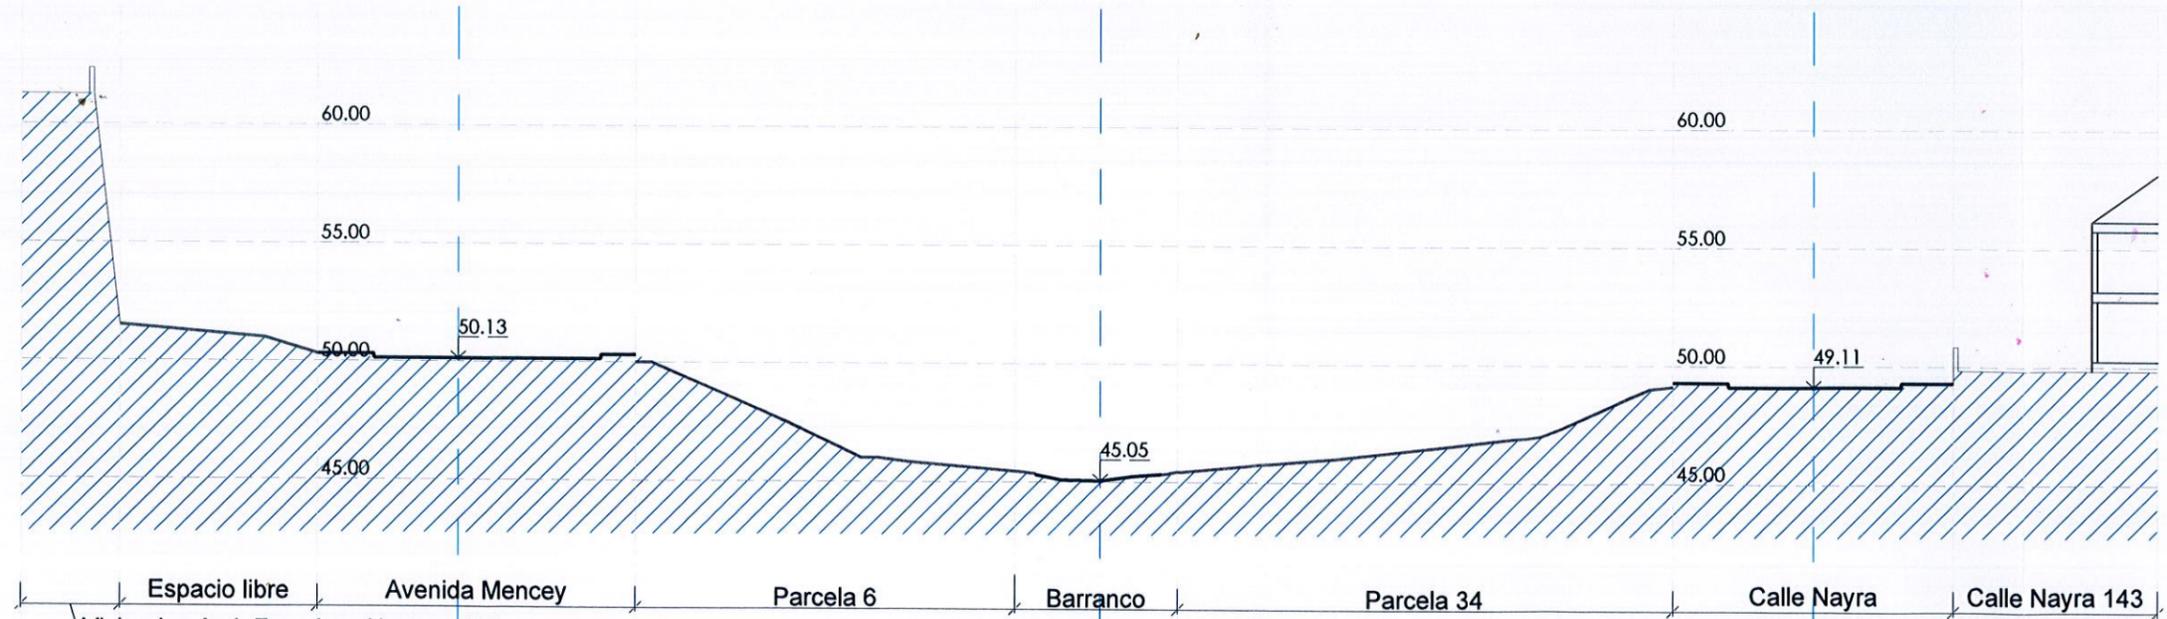

**Sección 4-4**