

EL PRESENTE DOCUMENTO ES COPIA DE SU ORIGINAL DEL QUE ES AUTOR SERGIO ALVAREZ LEON arquitecto. SU UTILIZACION TOTAL O PARCIAL, ASI COMO DE CUALQUIER REPRODUCCION O CESION A TERCEROS, REQUIEREA LA PREVIA AUTORIZACION EXPRESA DE SU AUTOR QUEDANDO EN TODO CASO PROHIBIDA CUALQUIER MODIFICACION UNILATERAL DEL MISMO.




ARQUITECTO
SERGIO ALVAREZ LEON

Colegiado n° 2.480

ESTUDIO DE DETALLE

PARCELA	6' -9' Y 31' -38'
LOMA DOS	
SITUACIÓN	Parcela 6' -9' y 31' -38' Avd. Mencey y C/ Nayra LOMA DOS, Arguineguín, Mogán
PROPIETARIO	Syden Bygg Mogán S.L.
FECHA	9 Septiembre 2018

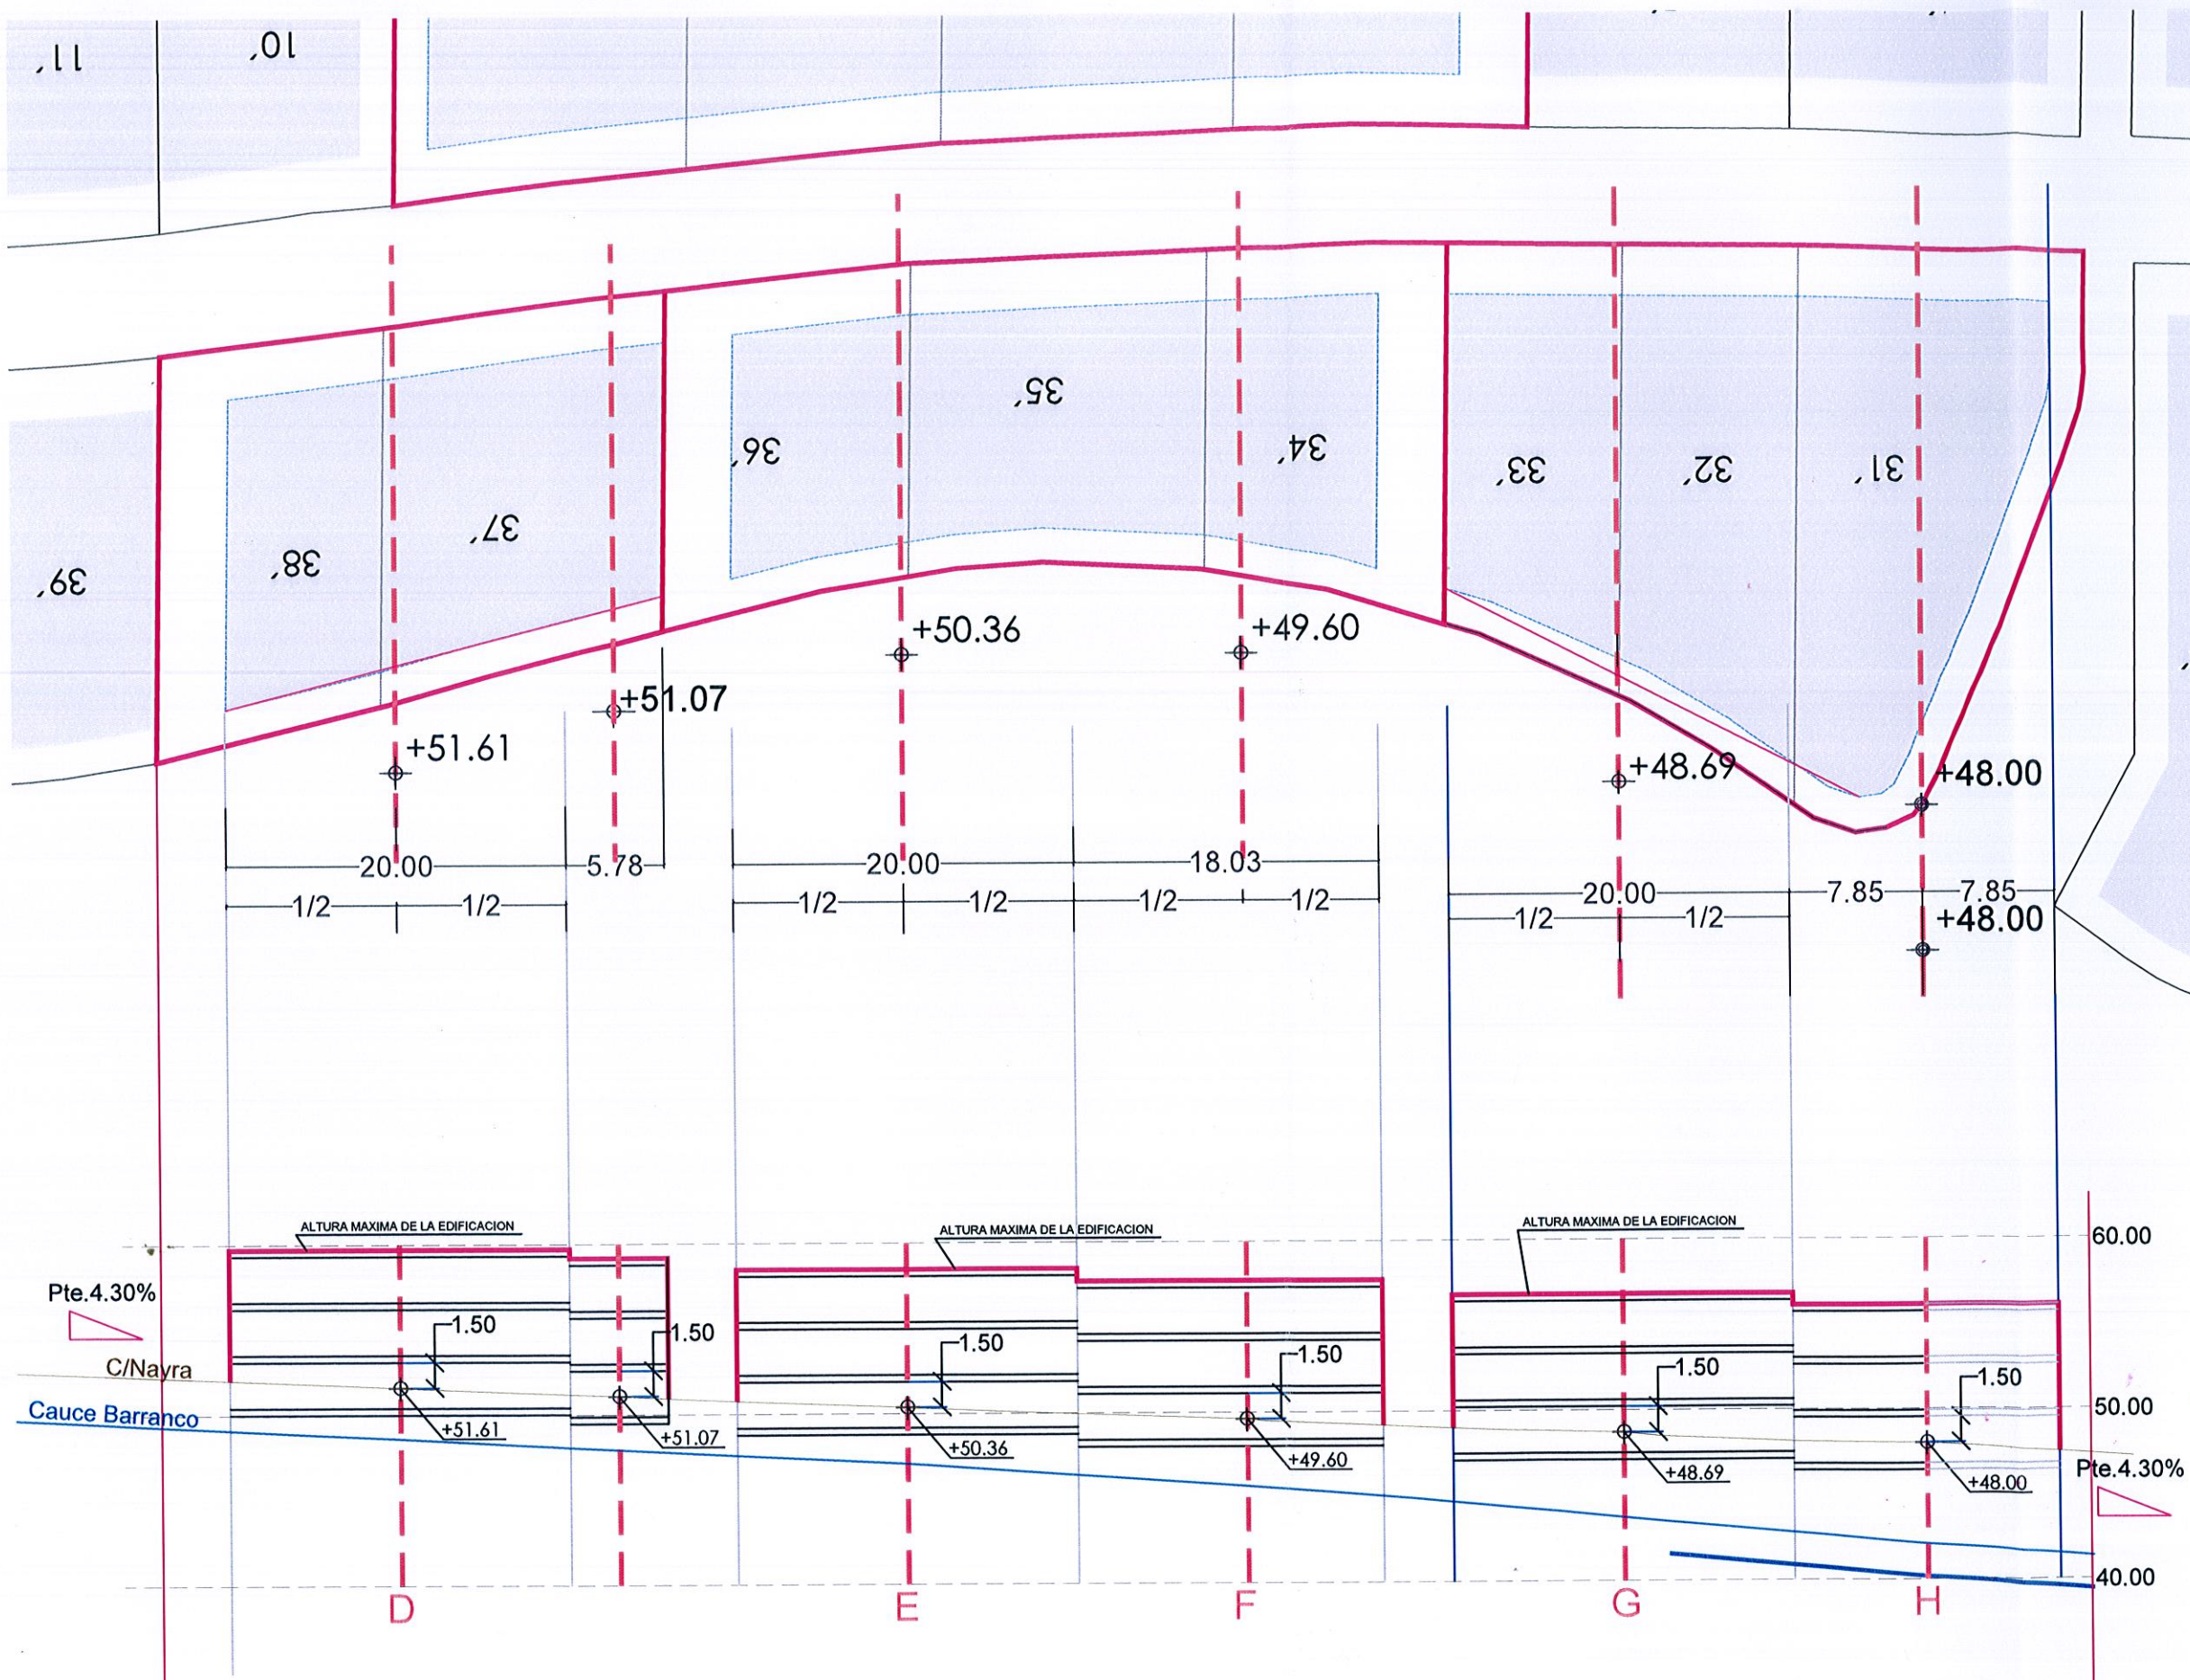

TÍTULO
JUSTIFICACIÓN DE ALTURA
SECCION LONGITUDINAL
C/NAYRA

ESCALA
1/400

15

N° DEL PLANO