


EL PRESENTE DOCUMENTO ES COPIA DE SU ORIGINAL DEL QUE ES AUTOR SERGIO ALVAREZ LEON arquitecto, SU UTILIZACION TOTAL O PARCIAL, ASI COMO DE CUALQUIER REPRODUCCION O CESION A TERCEROS, REQUERIRA LA PREVA AUTORIZACION EXPRESA DE SU AUTOR QUEDANDO EN TODO CASO PROHIBIDA CUALQUIER MODIFICACION UNILATERAL DEL MISMO.

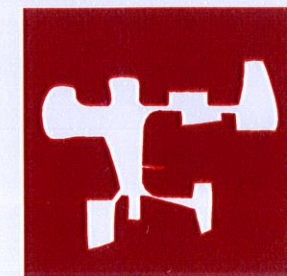

Colegiado n° 2.480

ARQUITECTO
SERGIO ALVAREZ LEON


ESTUDIO DE DETALLE

PARCELA
6' -9' Y 31' -38'
LOMA DOS

SITUACIÓN
Parcela 6' -9' y 31' -38'
Avd. Mencey y C/ Nayra
LOMA DOS, Arguineguín, Mogán

PROPIETARIO
Syden Bygg Mogán S.L.

FECHA
9 Septiembre 2018

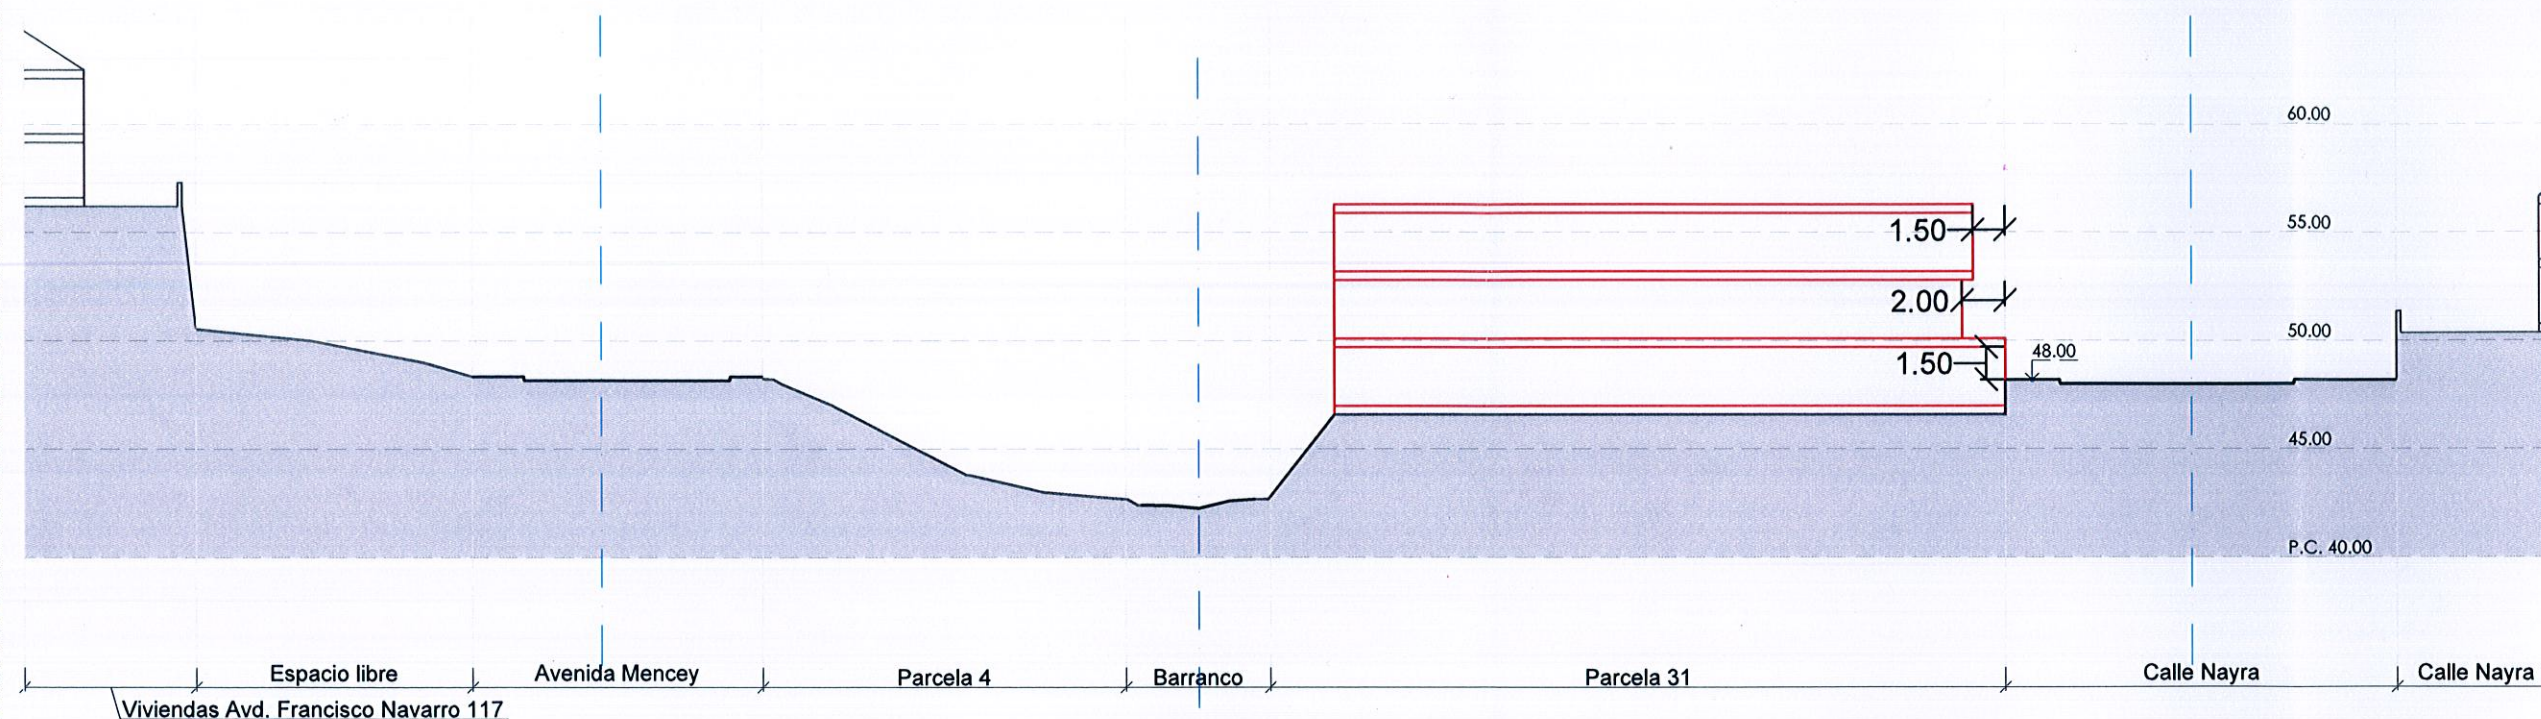

Sección H-H'

TÍTULO
SECCIÓN RASANTE
PARCELA 31'-38'

ESCALA
1/350

15.5

N° DEL PLANO