


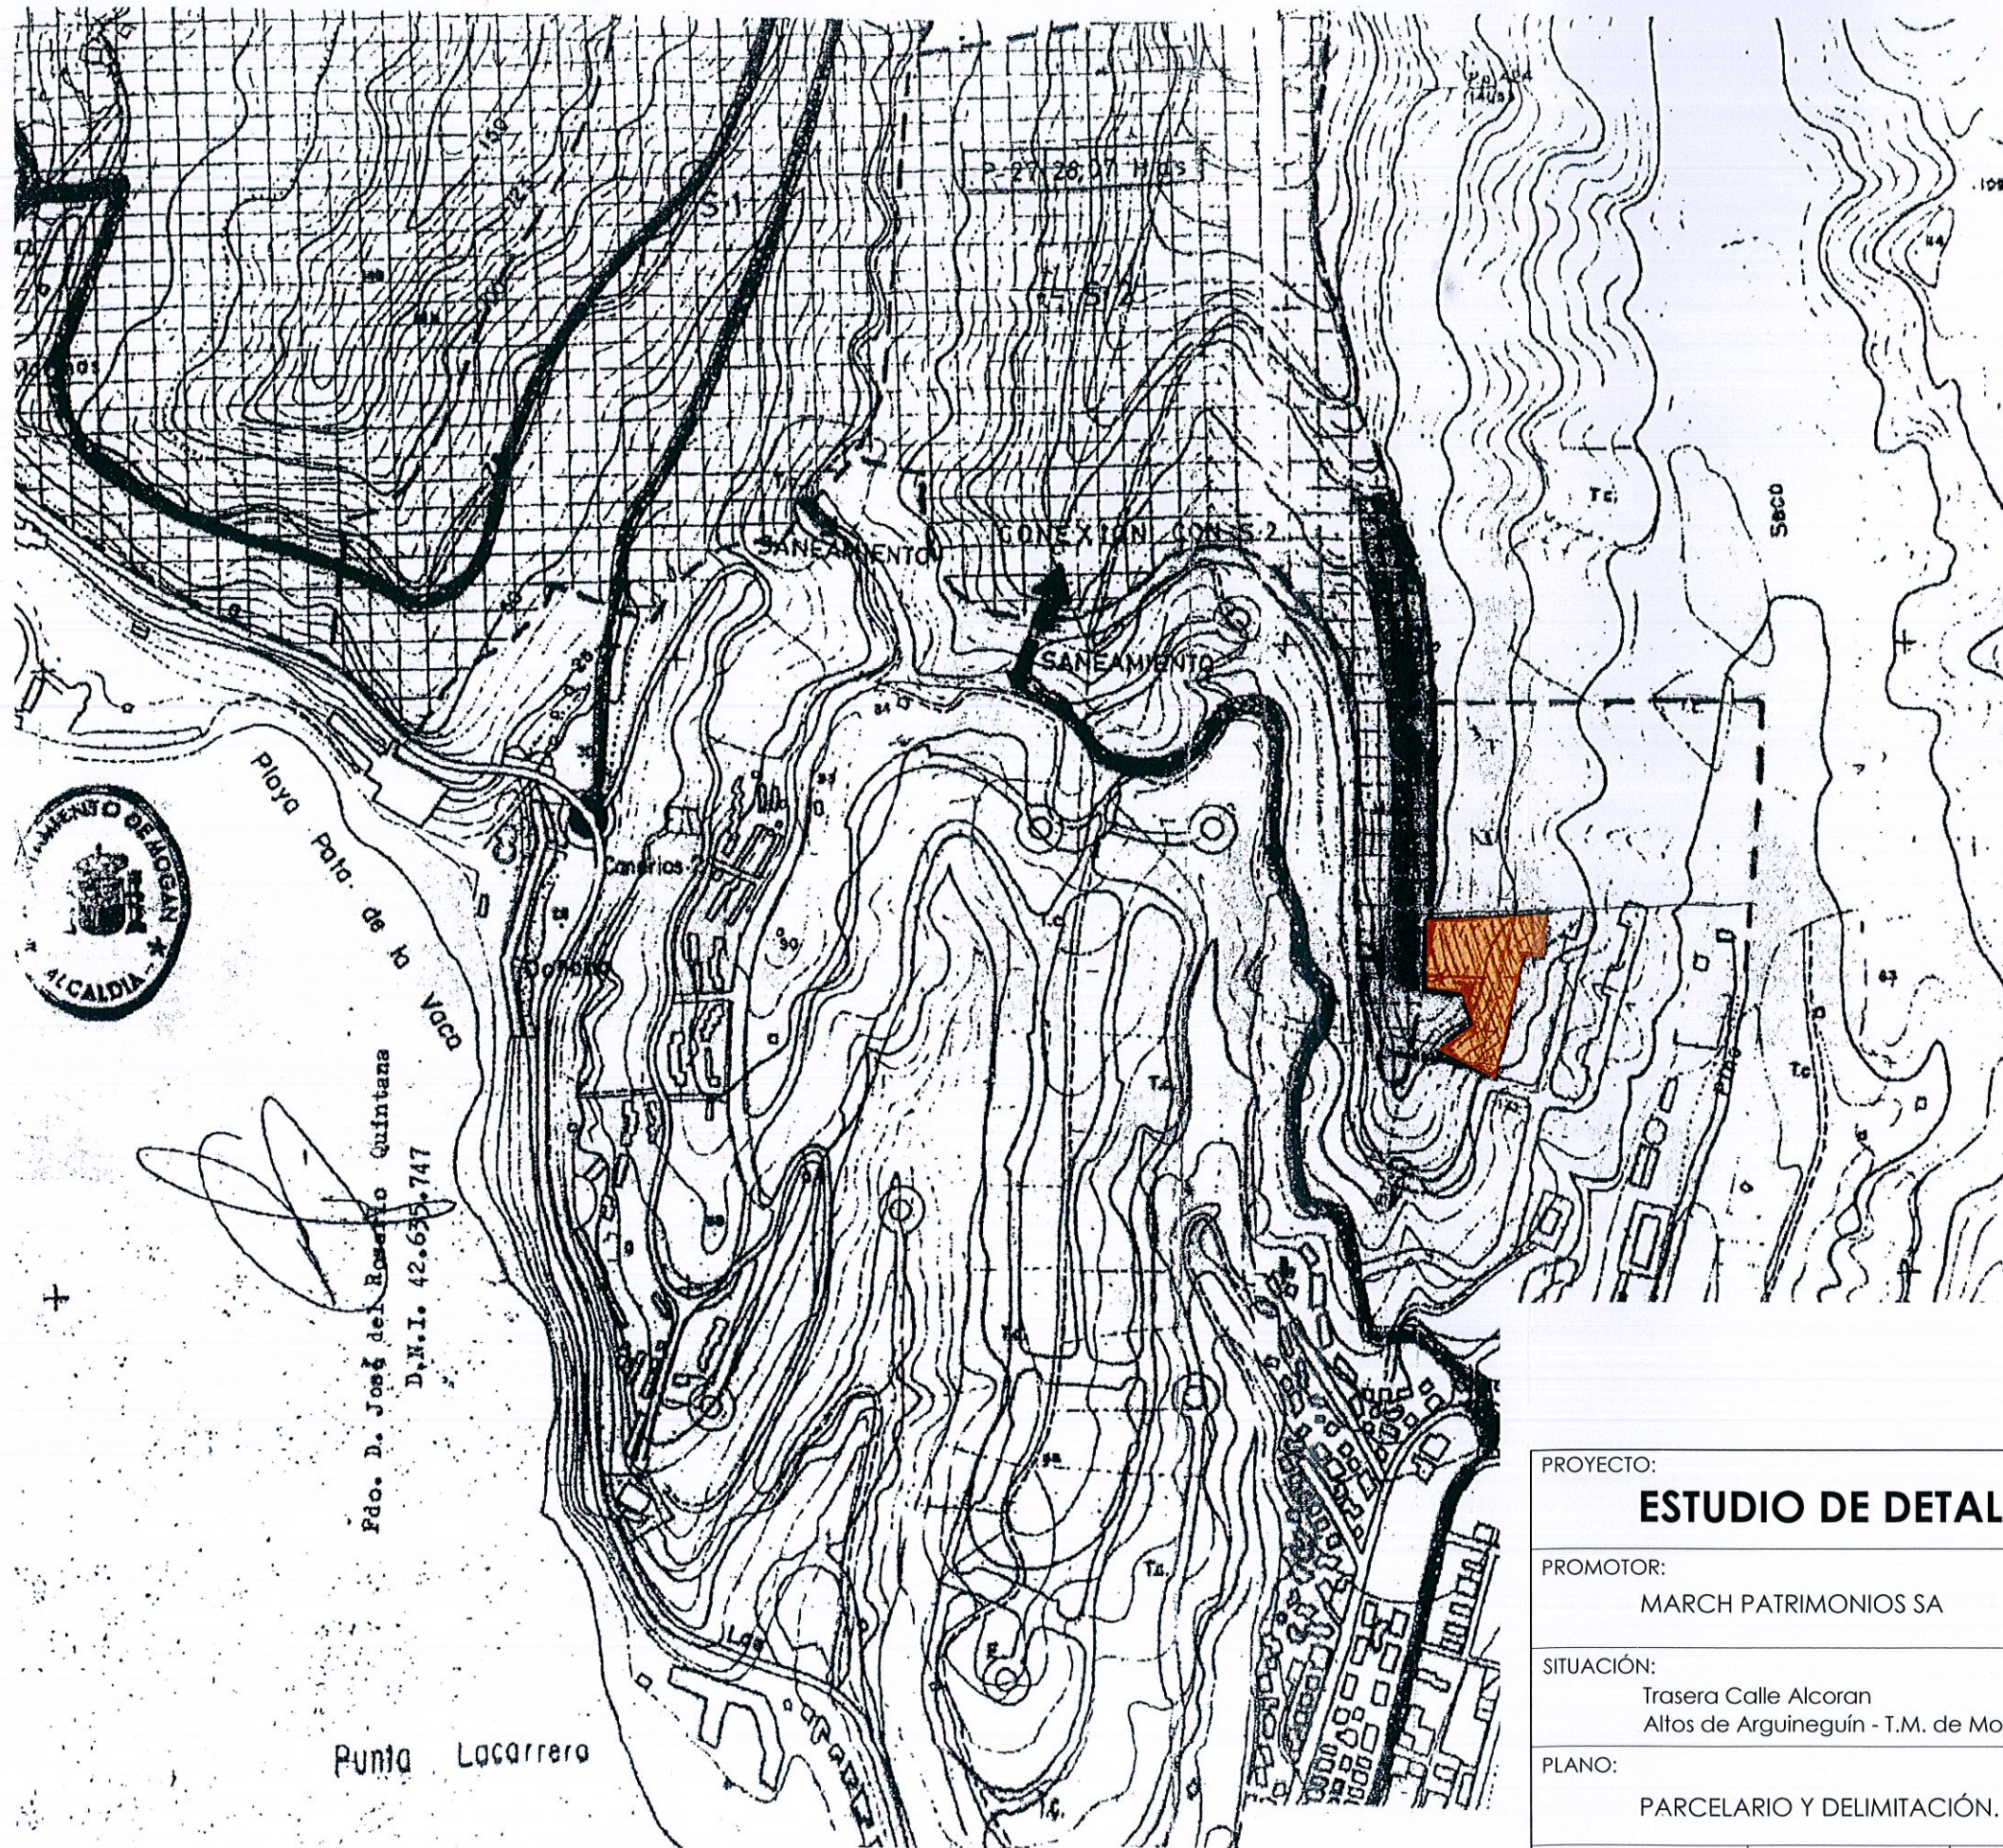

Pdo. D. José del Rosal Quintana
D.N.I. 42.635.747

Punto Lacarrero

PROYECTO:

ESTUDIO DE DETALLE PARCELA EN SUELO URBANO

PROMOTOR:

MARCH PATRIMONIOS SA

SITUACIÓN:

Trasera Calle Alcoran
Altos de Arguineguín - T.M. de Mogán

PLANO:

PARCELARIO Y DELIMITACIÓN. ORDENACIÓN VIGENTE.

ESCALA:

PLANO Nº:

2

Nº DE PLANOS:

9

FECHA:

FEBRERO 2016

estudio
**RICHIGER
& MELIAN**
Col. 10.729
Yelaquez, 80
Gran Canaria
C.O.A.G.C.
Vecindario
arquitecturame.com