
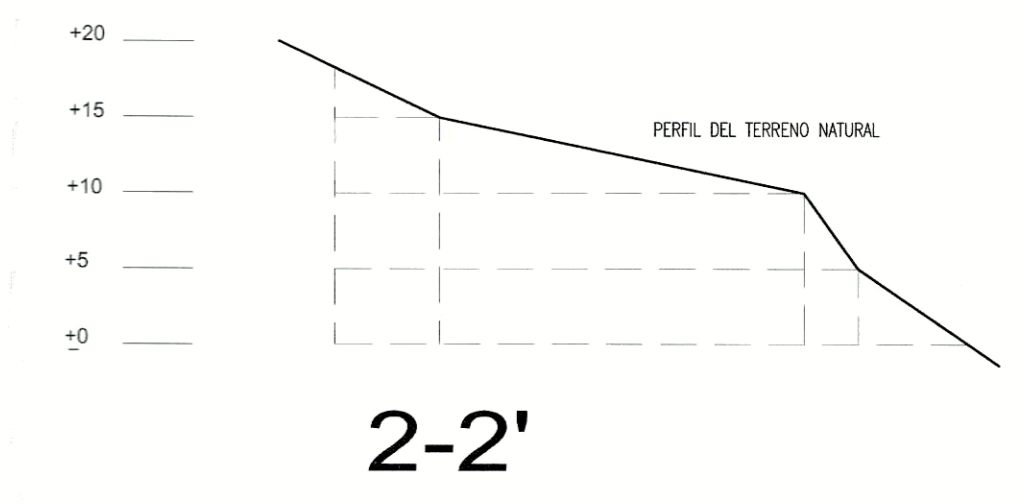


COORDENADAS DE ESTACIONES

| X | Y |
|--------|--------|
| 200.00 | 200.00 |
| 200.00 | 14.282 |

CUADRICULA X*Y=10x10 m.

PERFILES DEL TERRENO EN METROS E 1:500

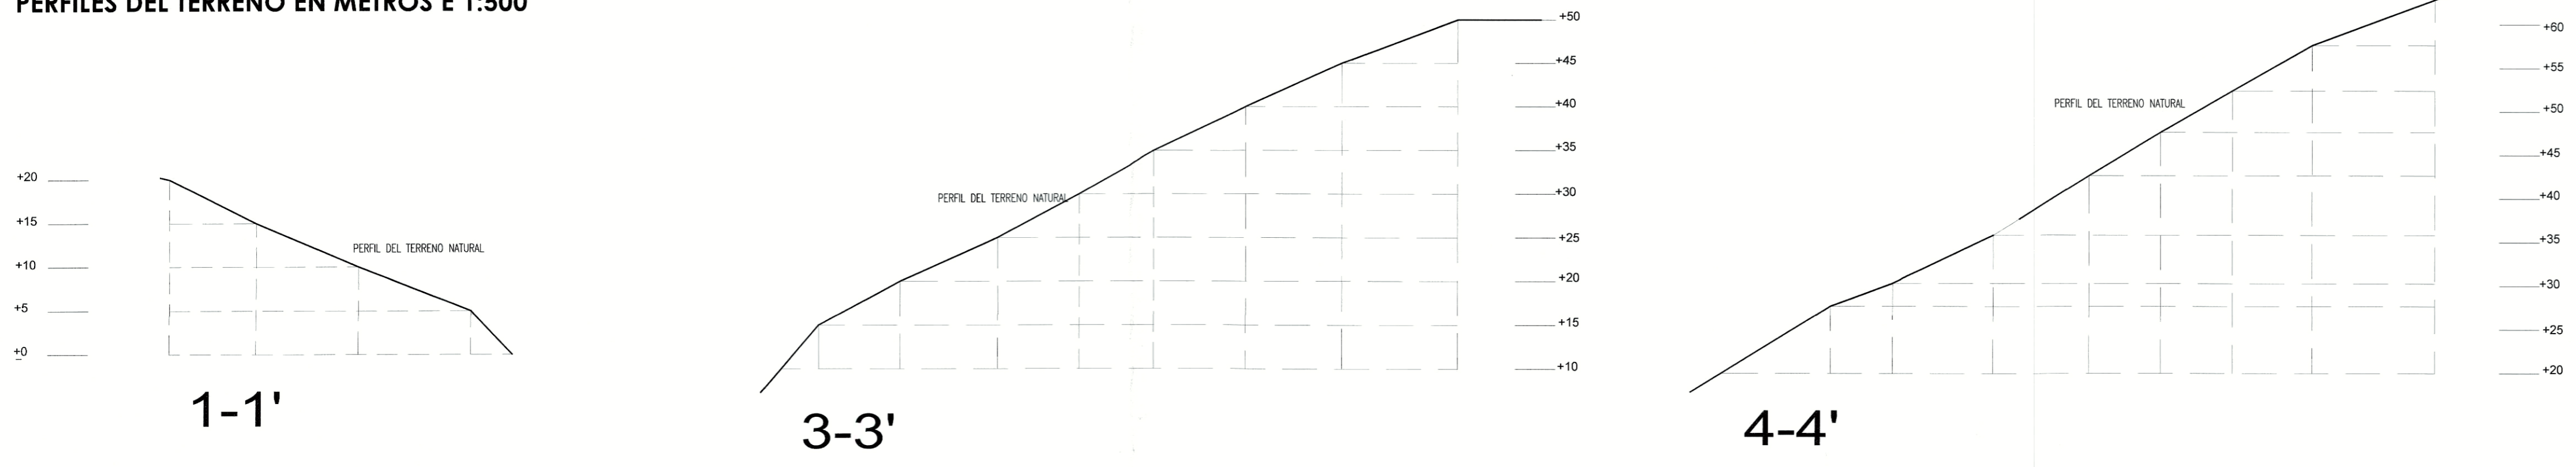

| | | | |
|--|-----------|---------------|--------------|
| PROYECTO: | | | |
| ESTUDIO DE DETALLE PARCELA EN SUELO URBANO | | | |
| PROMOTOR: | | | |
| MARCH PATRIMONIOS SA | | | |
| SITUACIÓN: | | | |
| Trasera Calle Alcoran Altos de Arguinegún - T.M. de Mogán | | | |
| PLANO: | | | |
| ORDENACIÓN PROPUESTA (BAJO RASANTE) | | | |
| ESCALA: | PLANO Nº: | Nº DE PLANOS: | FECHA: |
| | 3 | 9 | FEBRERO 2016 |

