

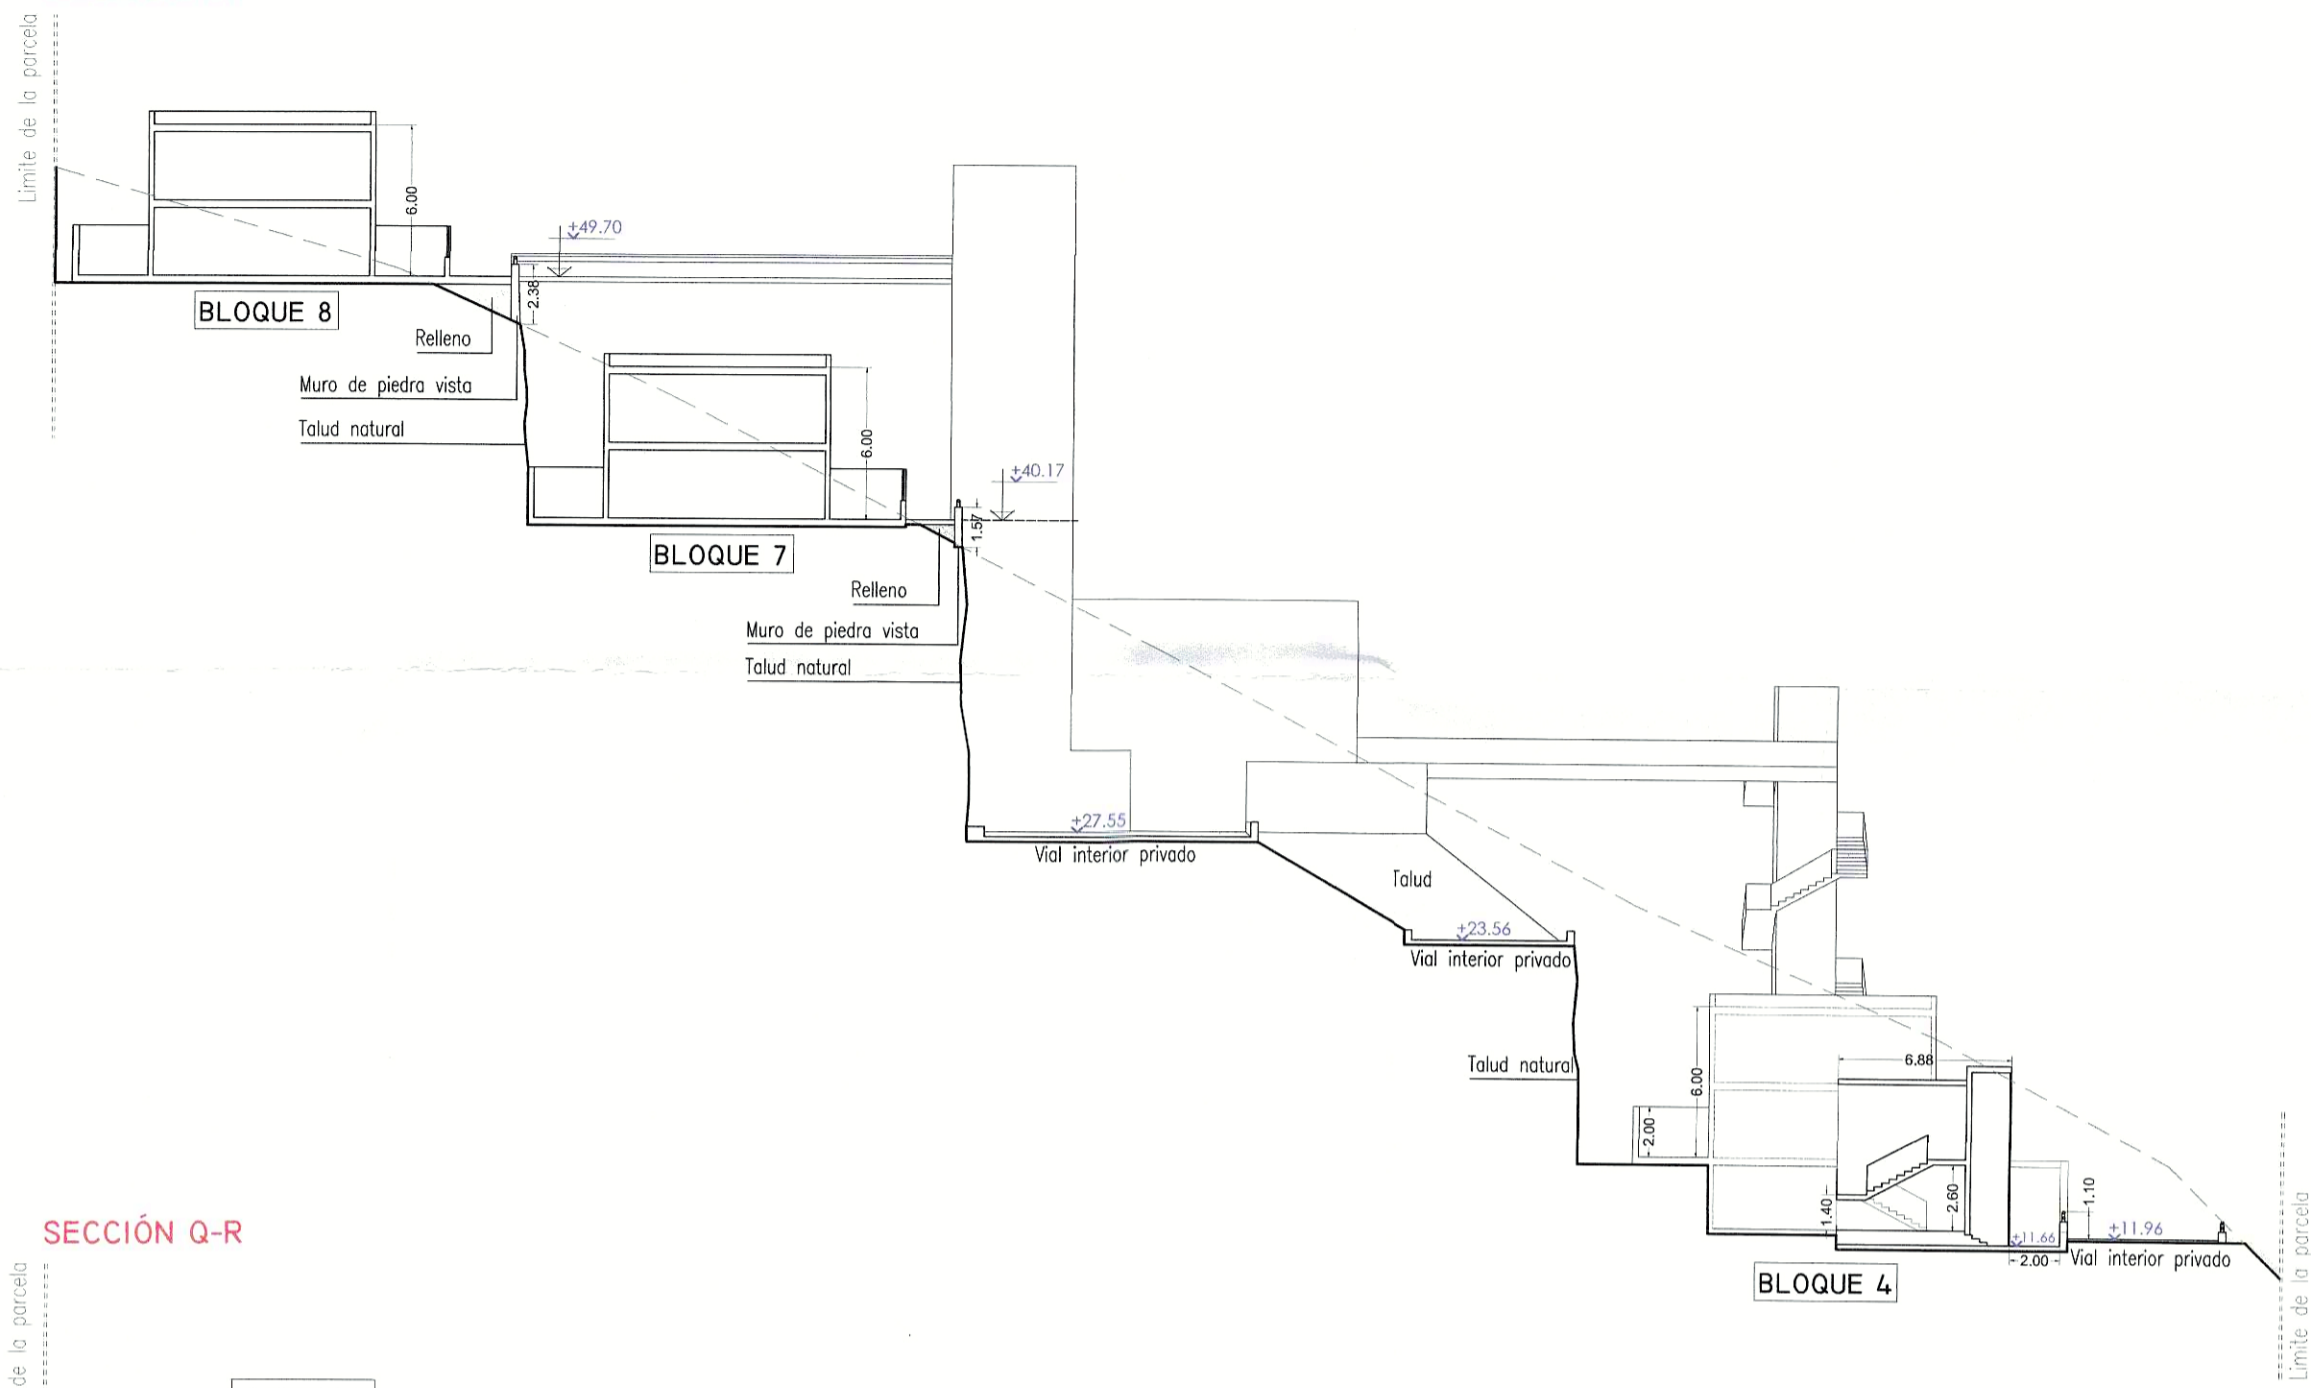


SECCIÓN N-P

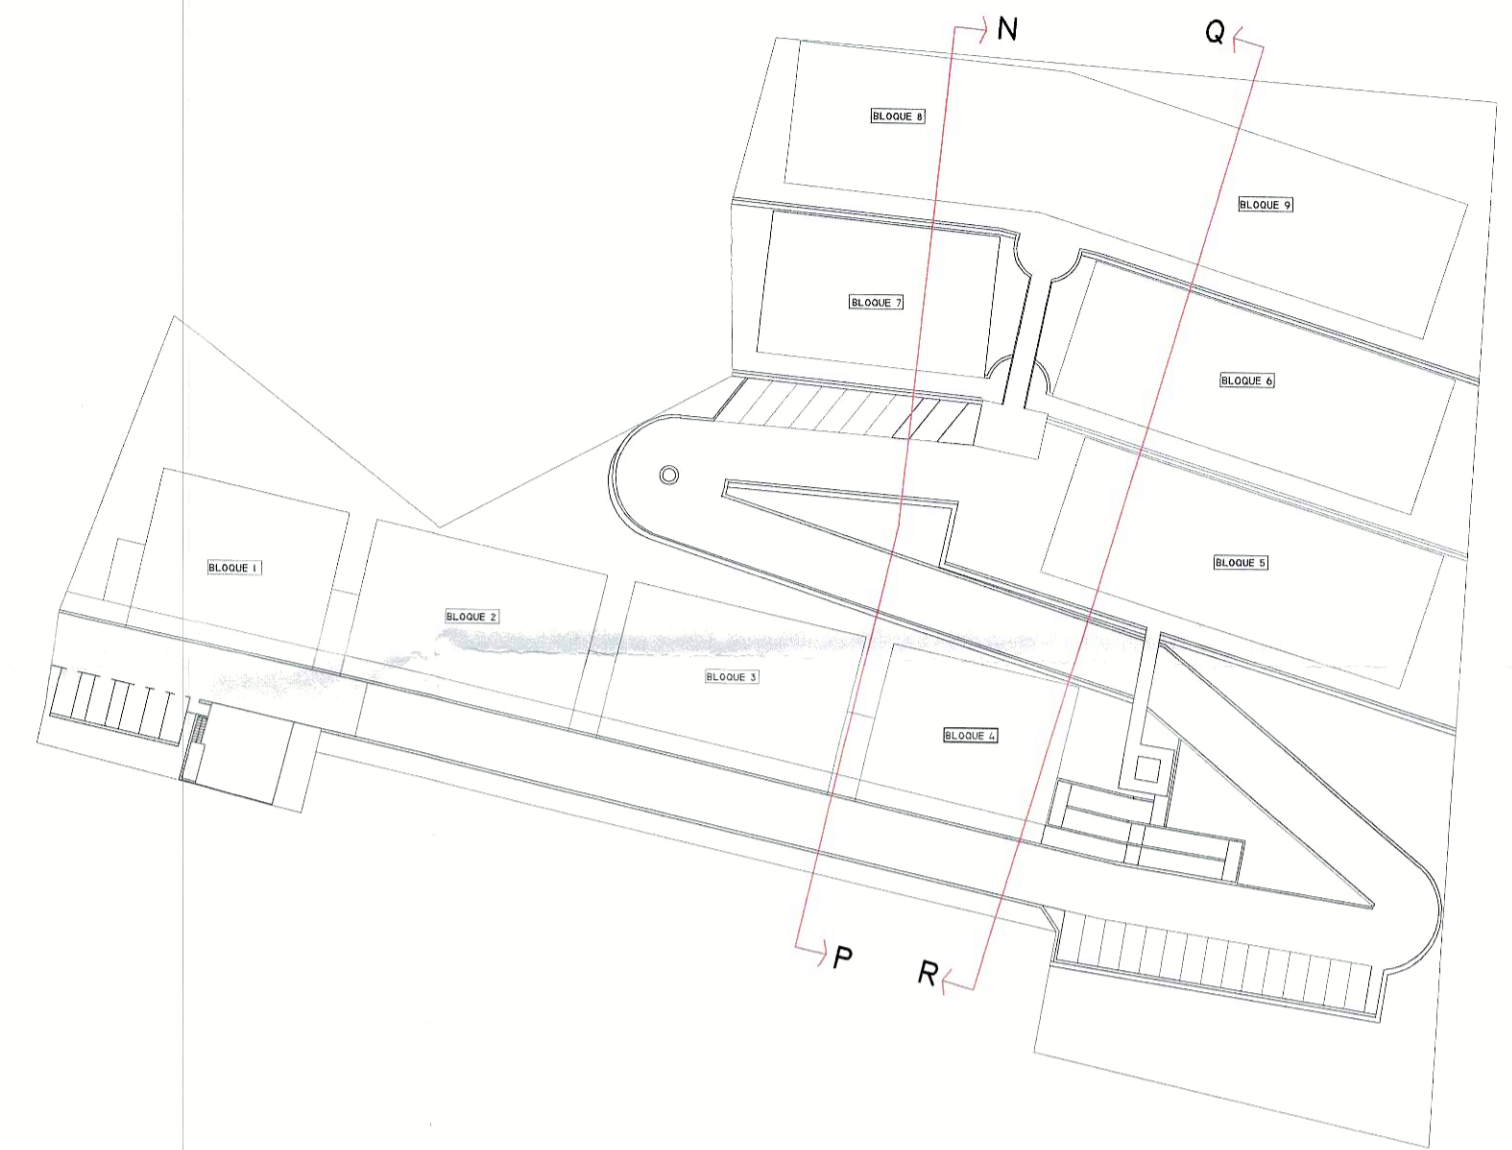

SECCIÓN Q-R

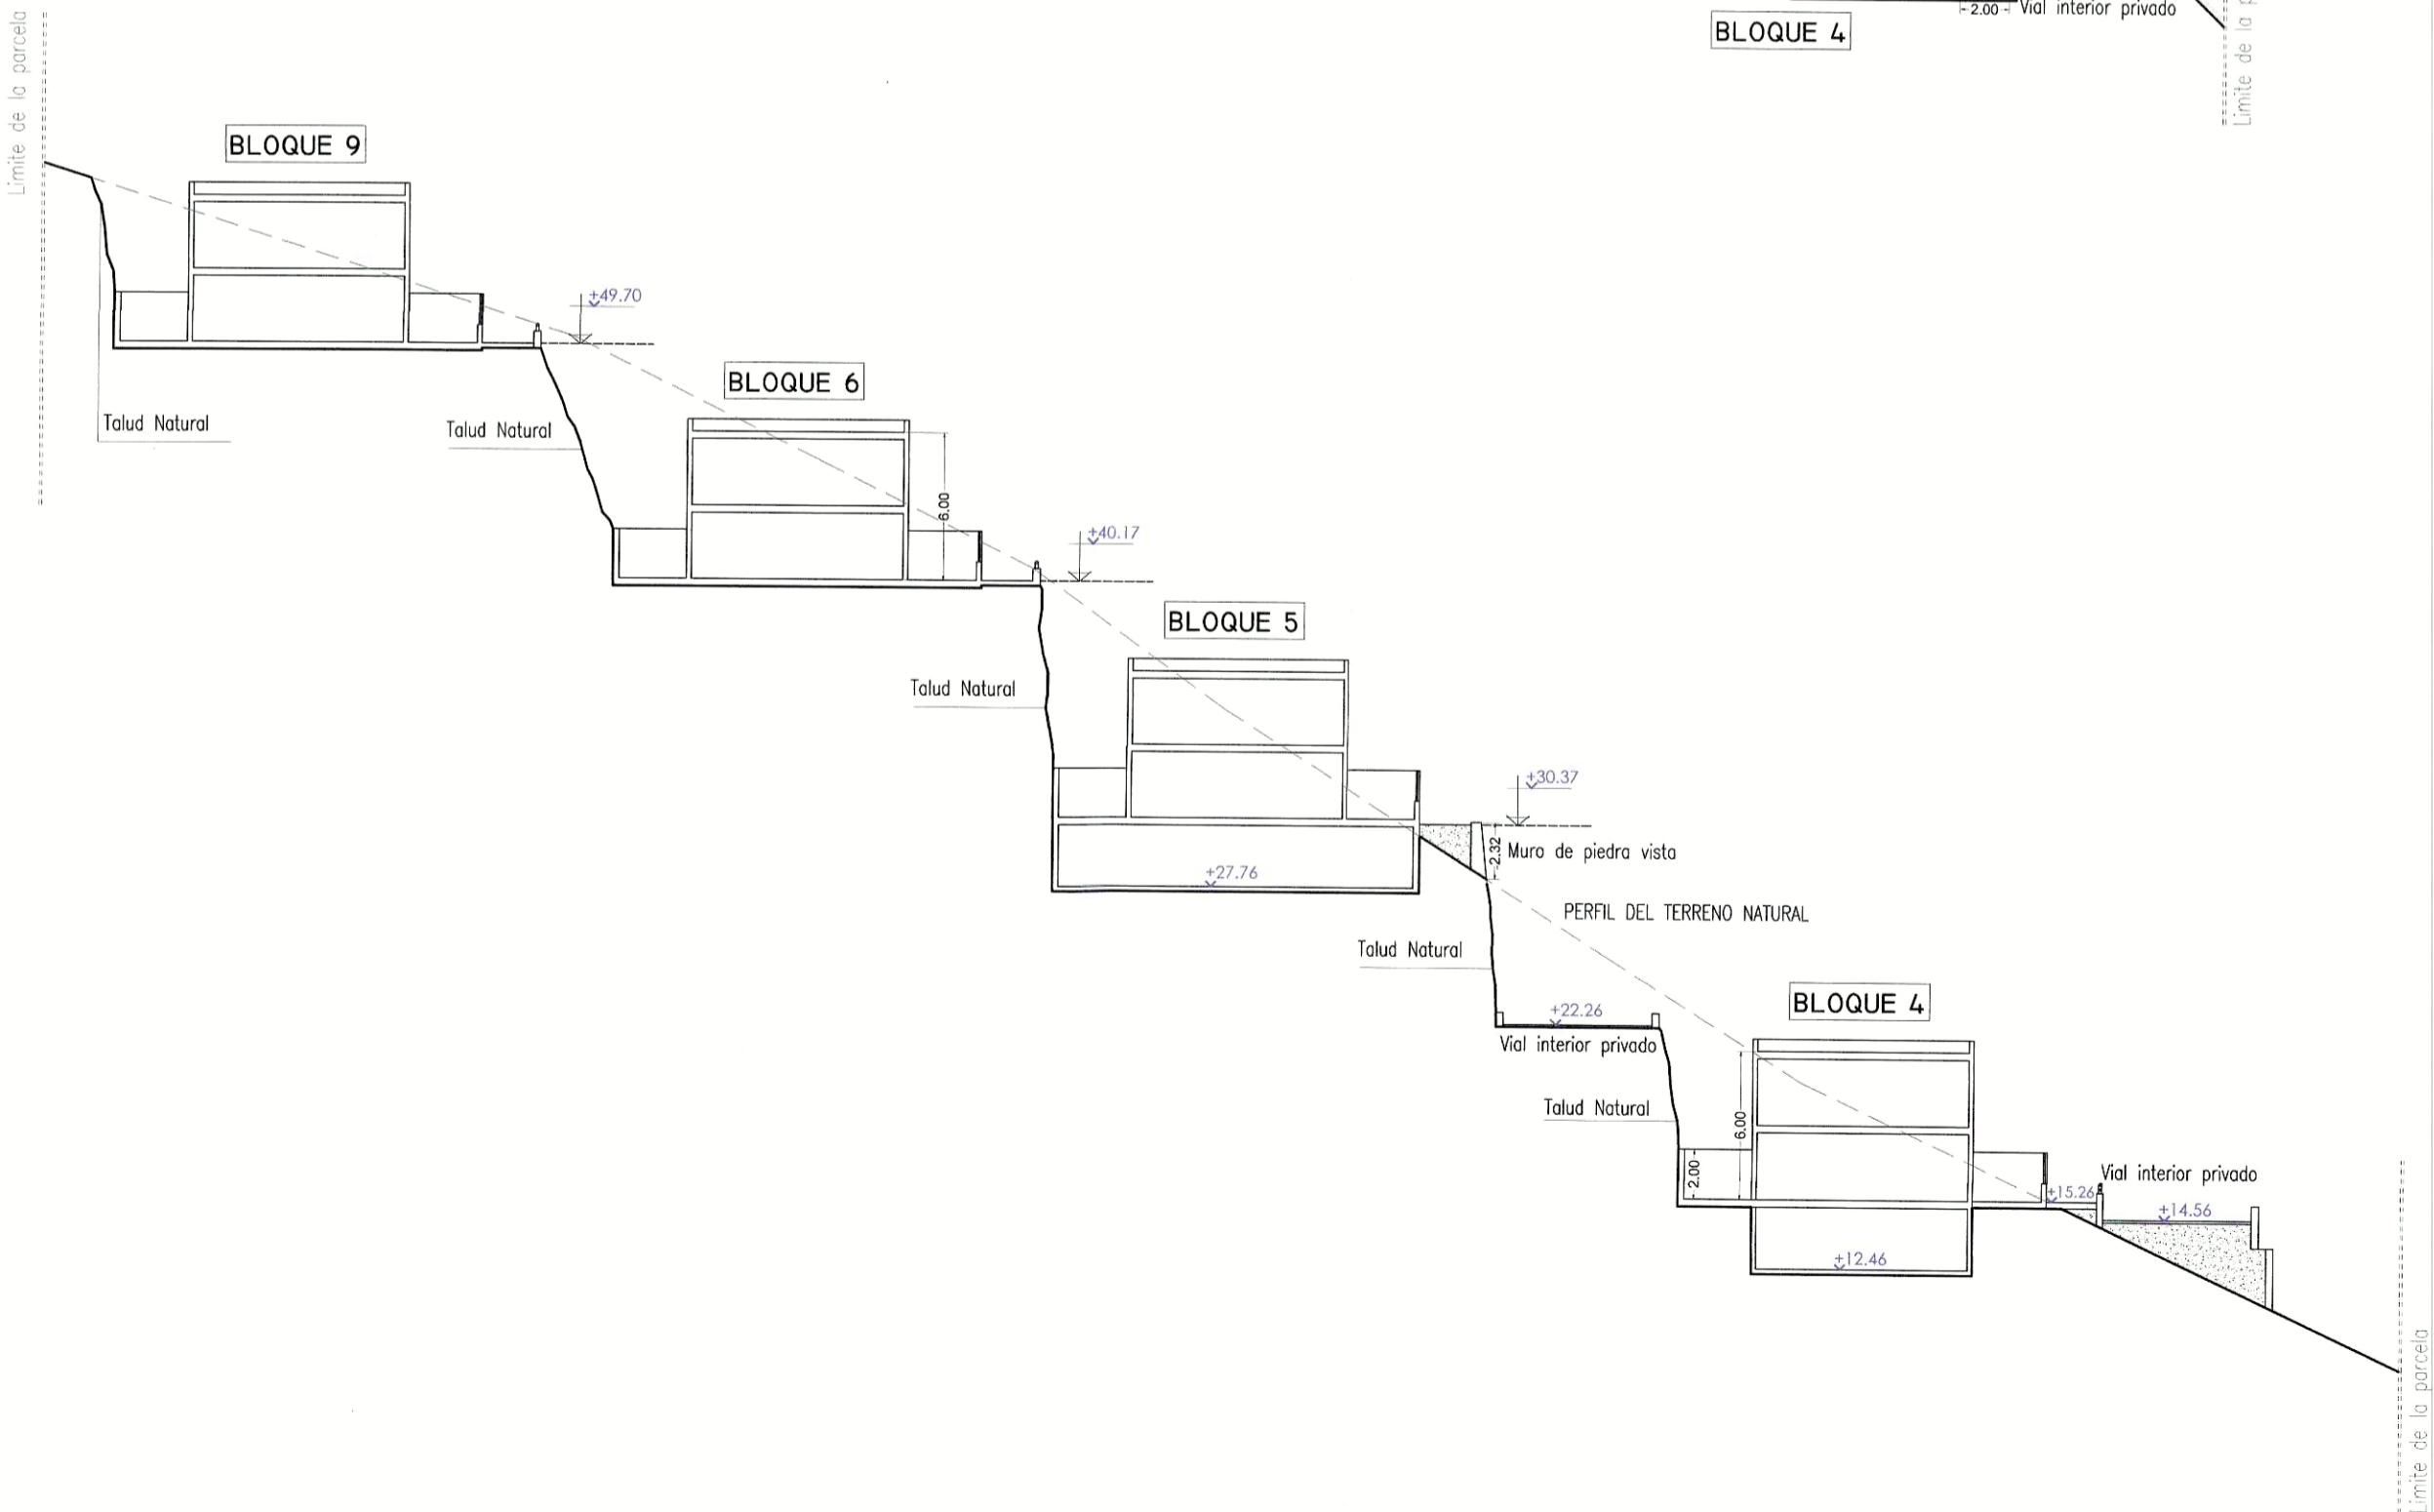

PROYECTO:			
ESTUDIO DE DETALLE PARCELA EN SUELO URBANO			
PROMOTOR:			
MARCH PATRIMONIOS SA			
SITUACIÓN:			
Trasera Calle Alcoran Alfos de Arguineguín - T.M. de Mogán			
PLANO:			
ORDENACIÓN PROPUESTA (SECCIONES)			
ESCALA:	PLANO Nº:	Nº DE PLANOS:	FECHA:
1:300	7	9	FEBRERO 2016



VISADO
09/03/16

P 1 de 1 D 16-0084549-004-08068

E 04-61049-804

COLEGIO OFICIAL DE ARQUITECTOS DE GRAN CANARIA
10729 ESTUDIO RICHIGER & MELIAN ASOCIADOS, SCP