

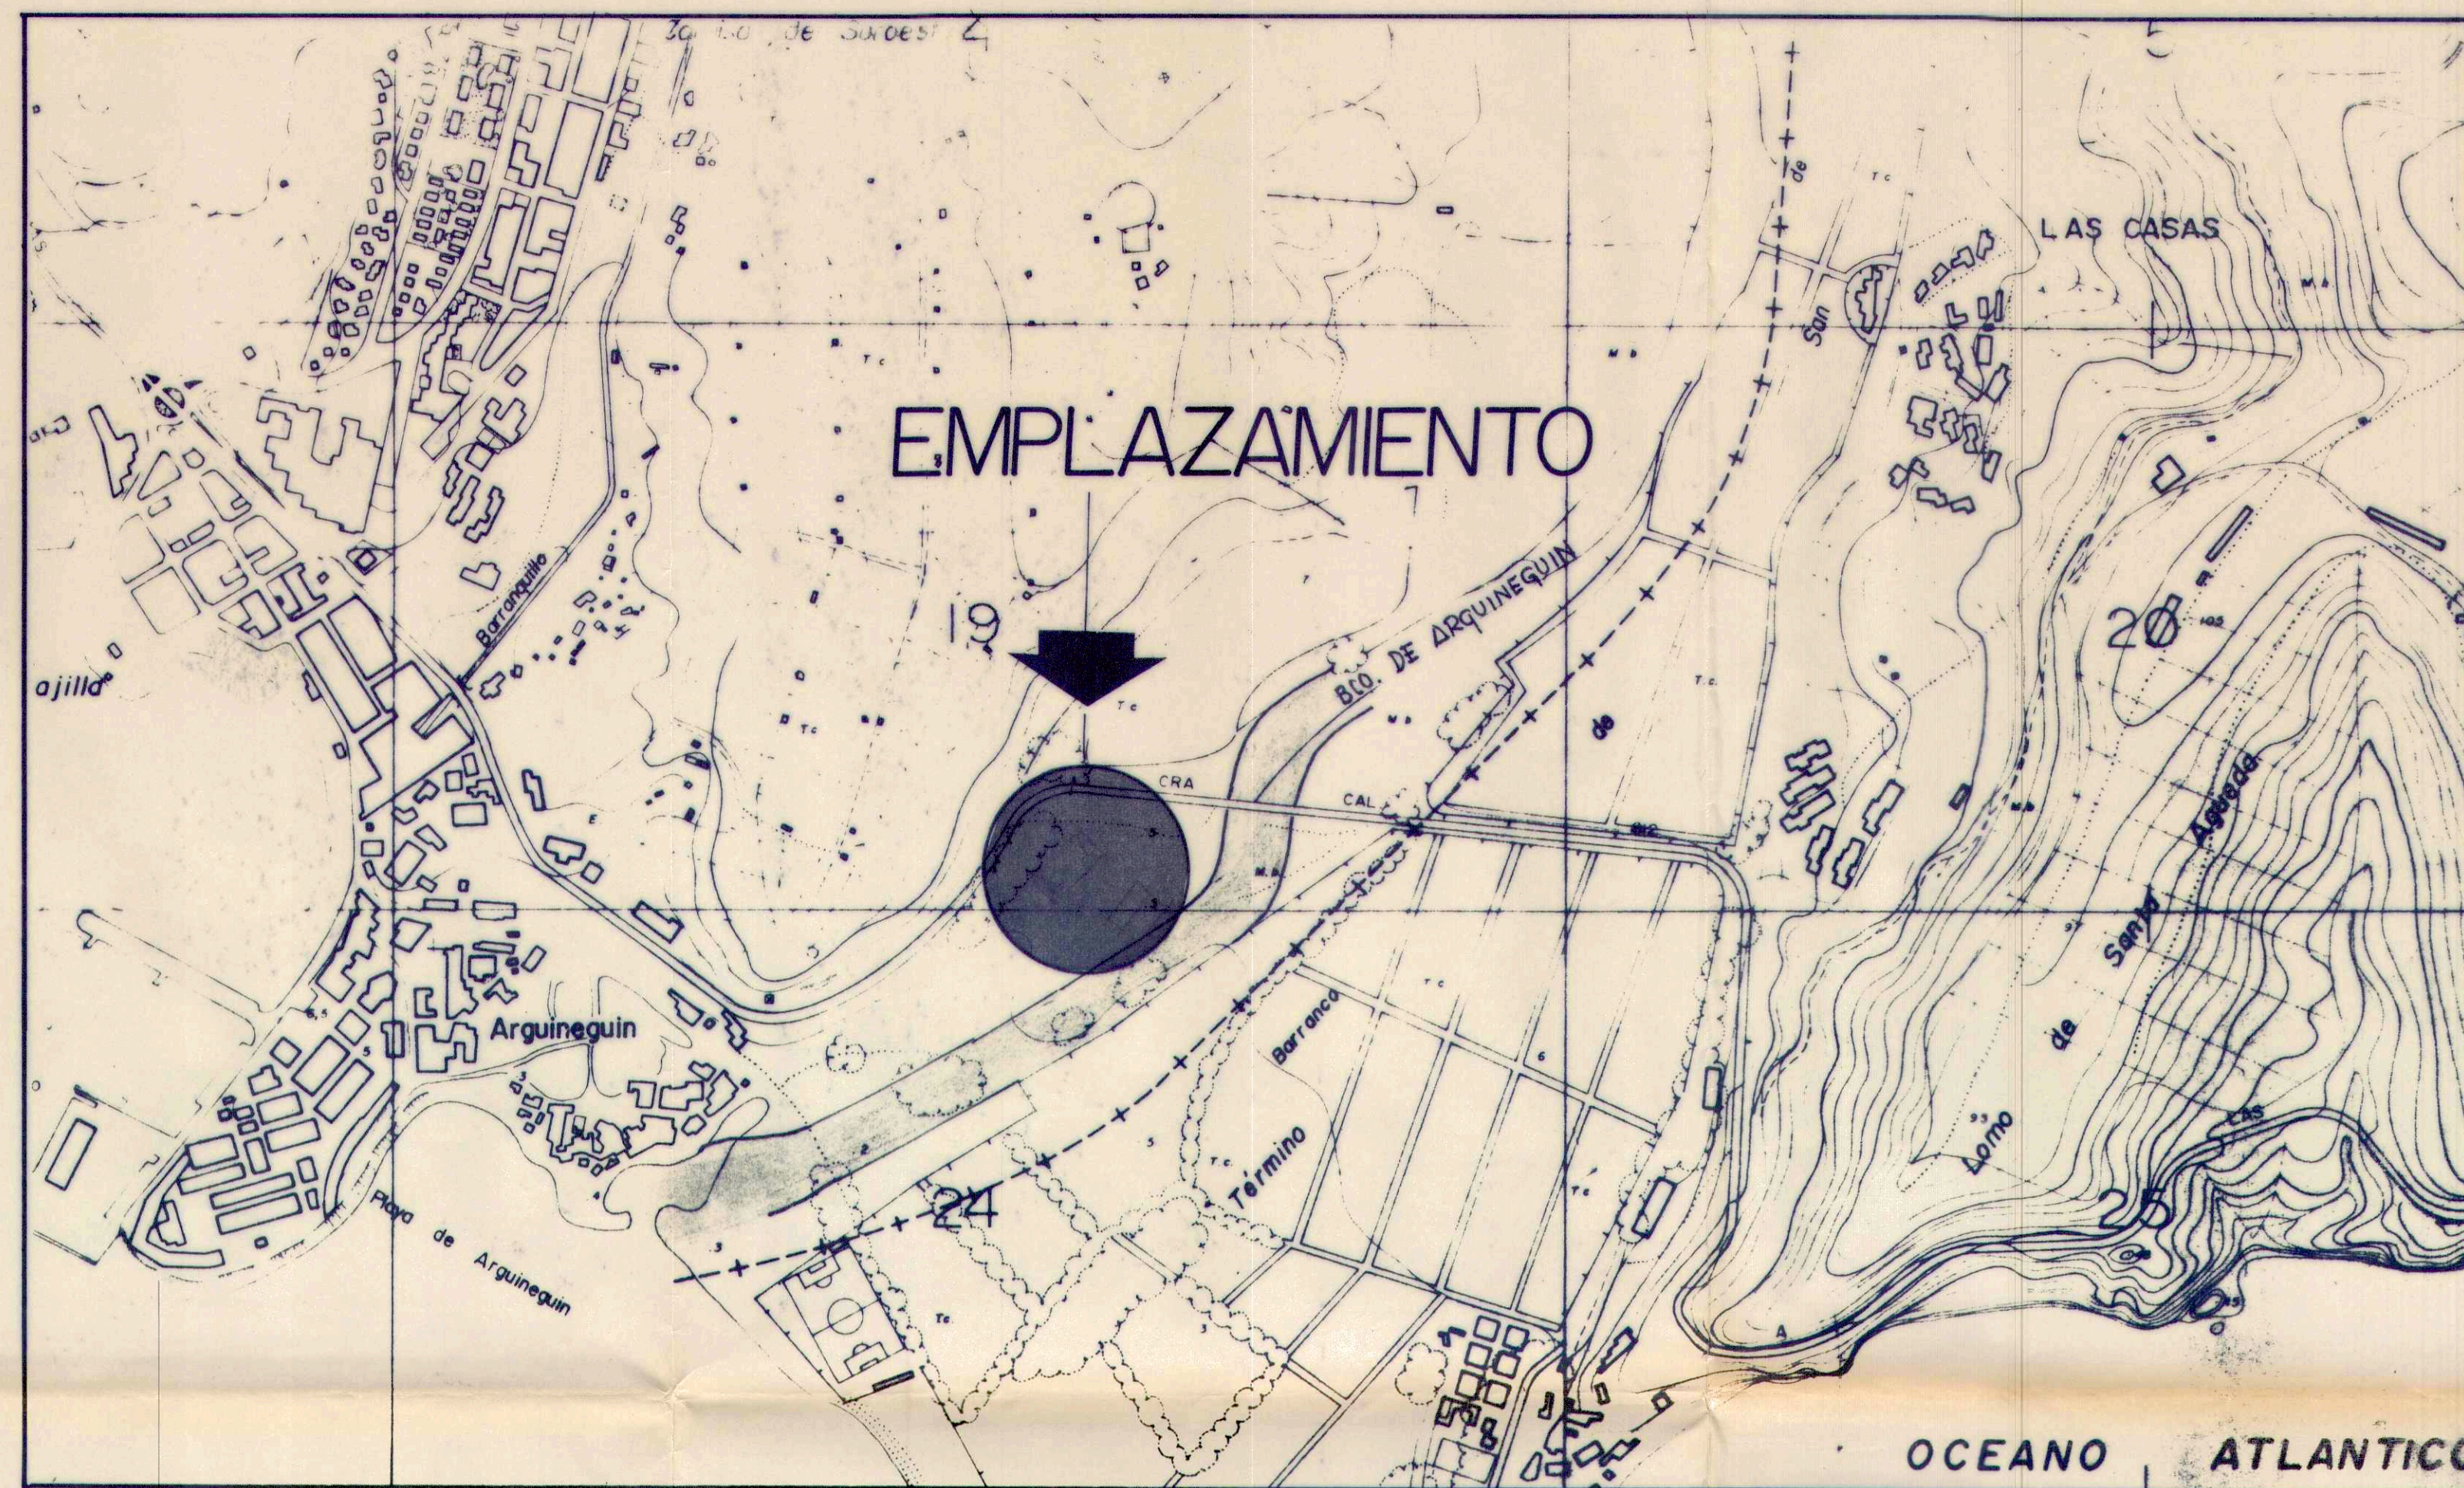


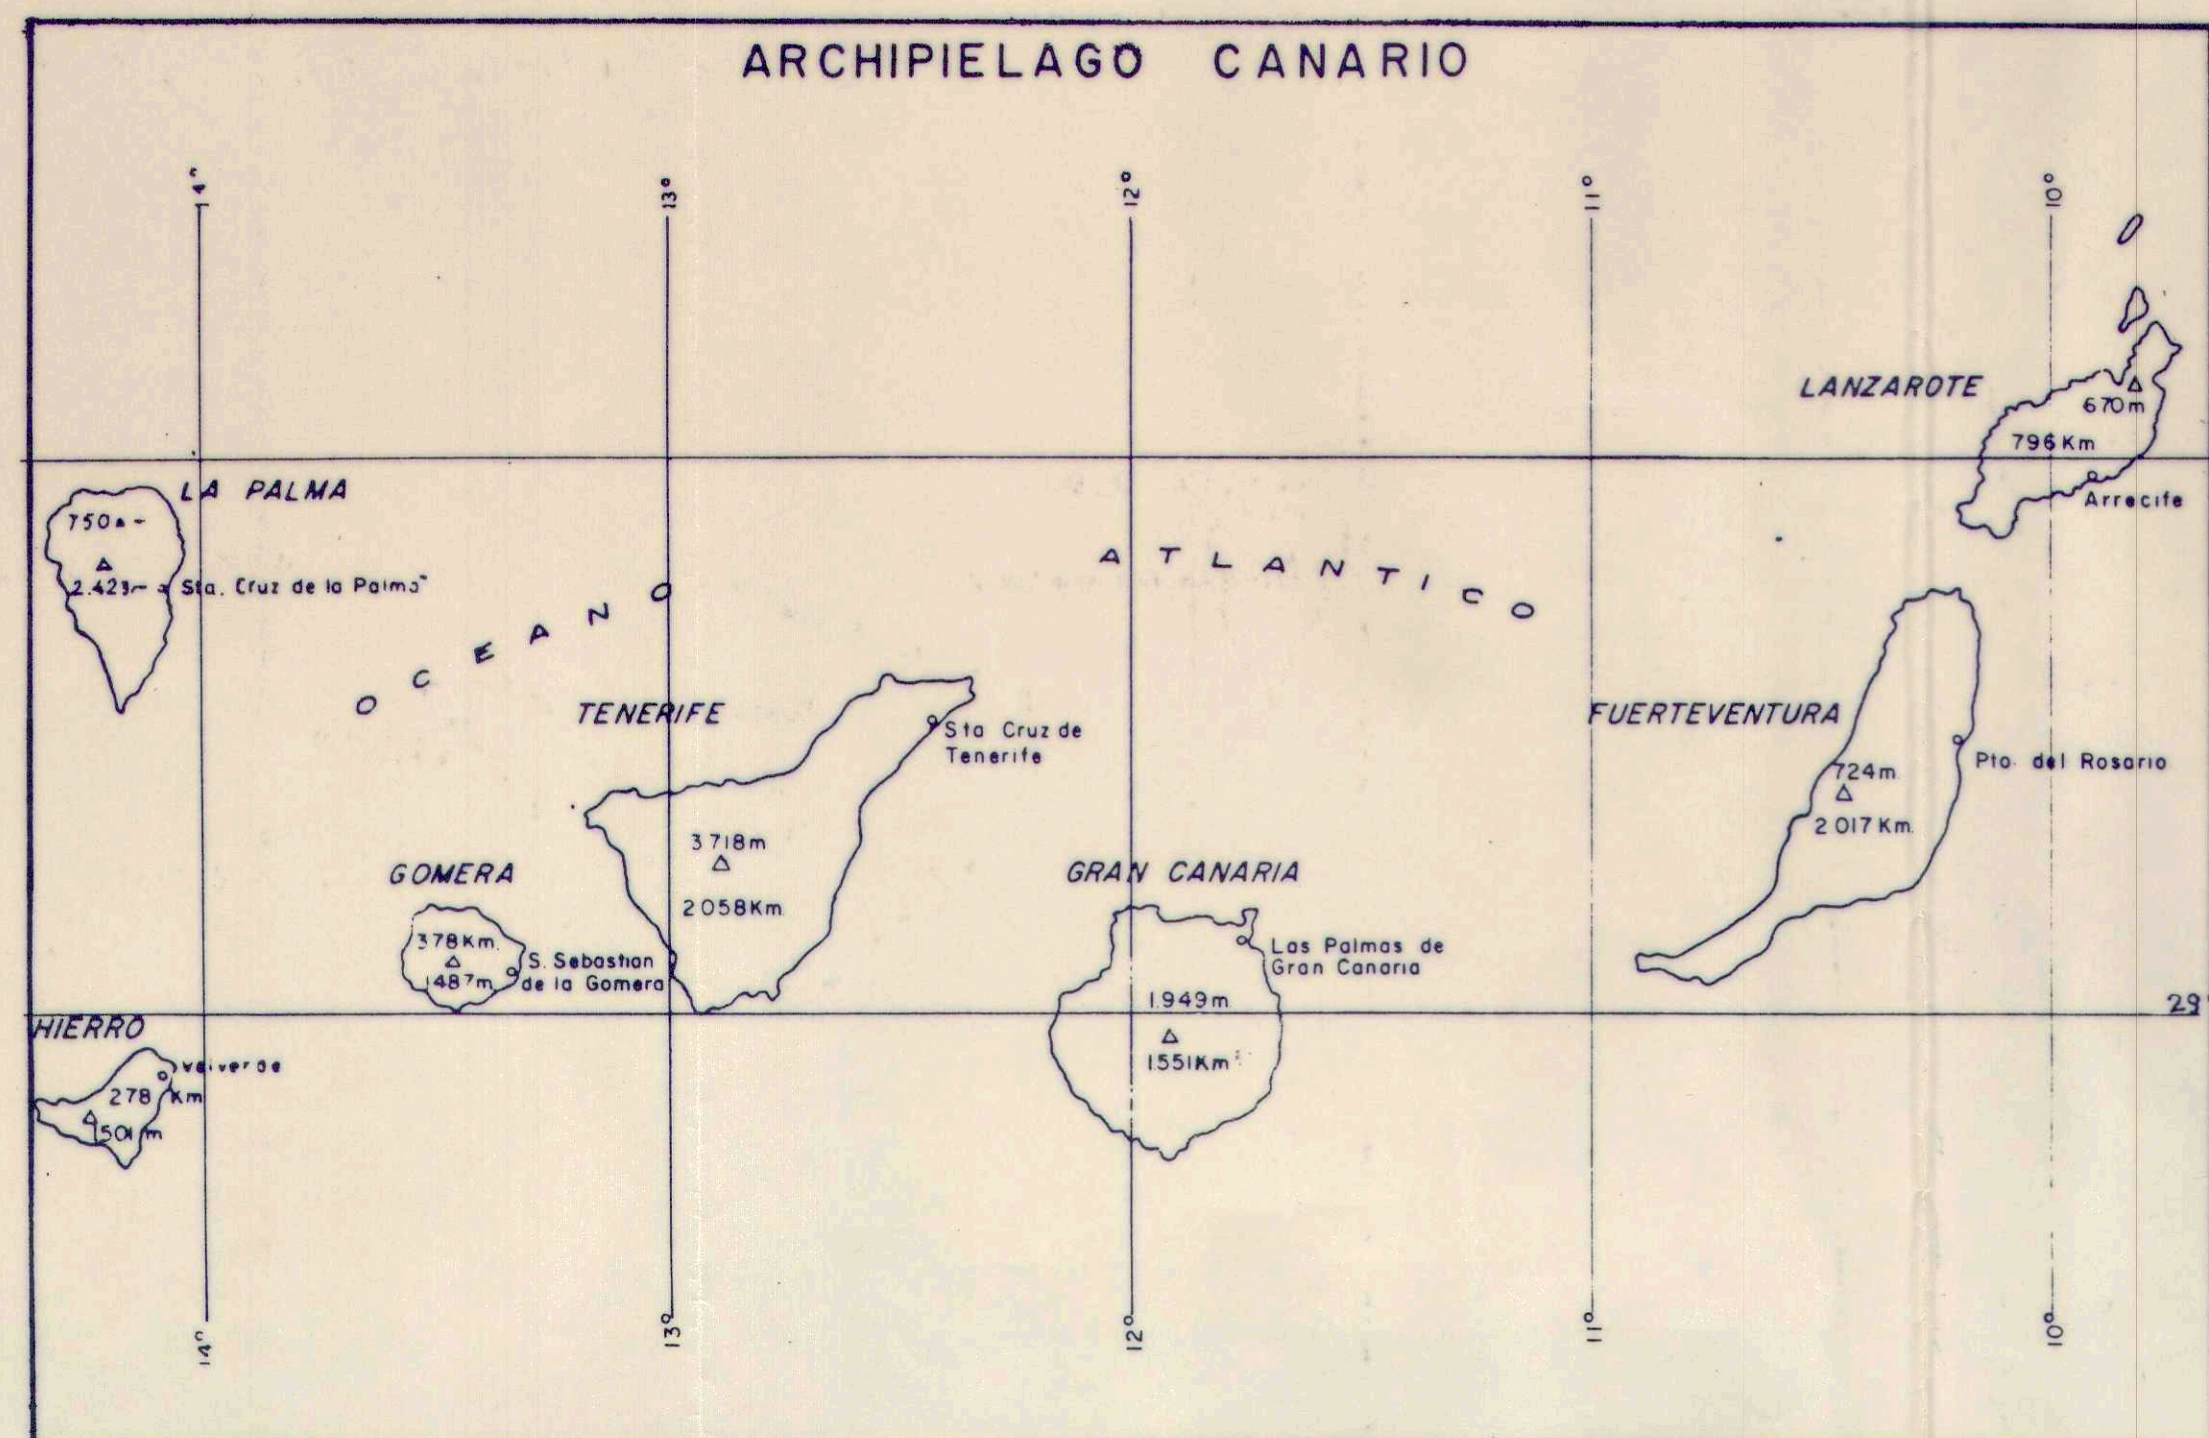

SITUACION
ARGUINEGUIN T.M. DE MOGAN
ESCALA: 1:5000

GOBIERNO DE INGENIEROS DE
CAMINOS, CANALES Y PUERTOS
DELEGACION DE LAS PALMAS DE G.C.
003286 - 1 MAR. 89
VISADO ESTUDIOS Y
PROYECTOS

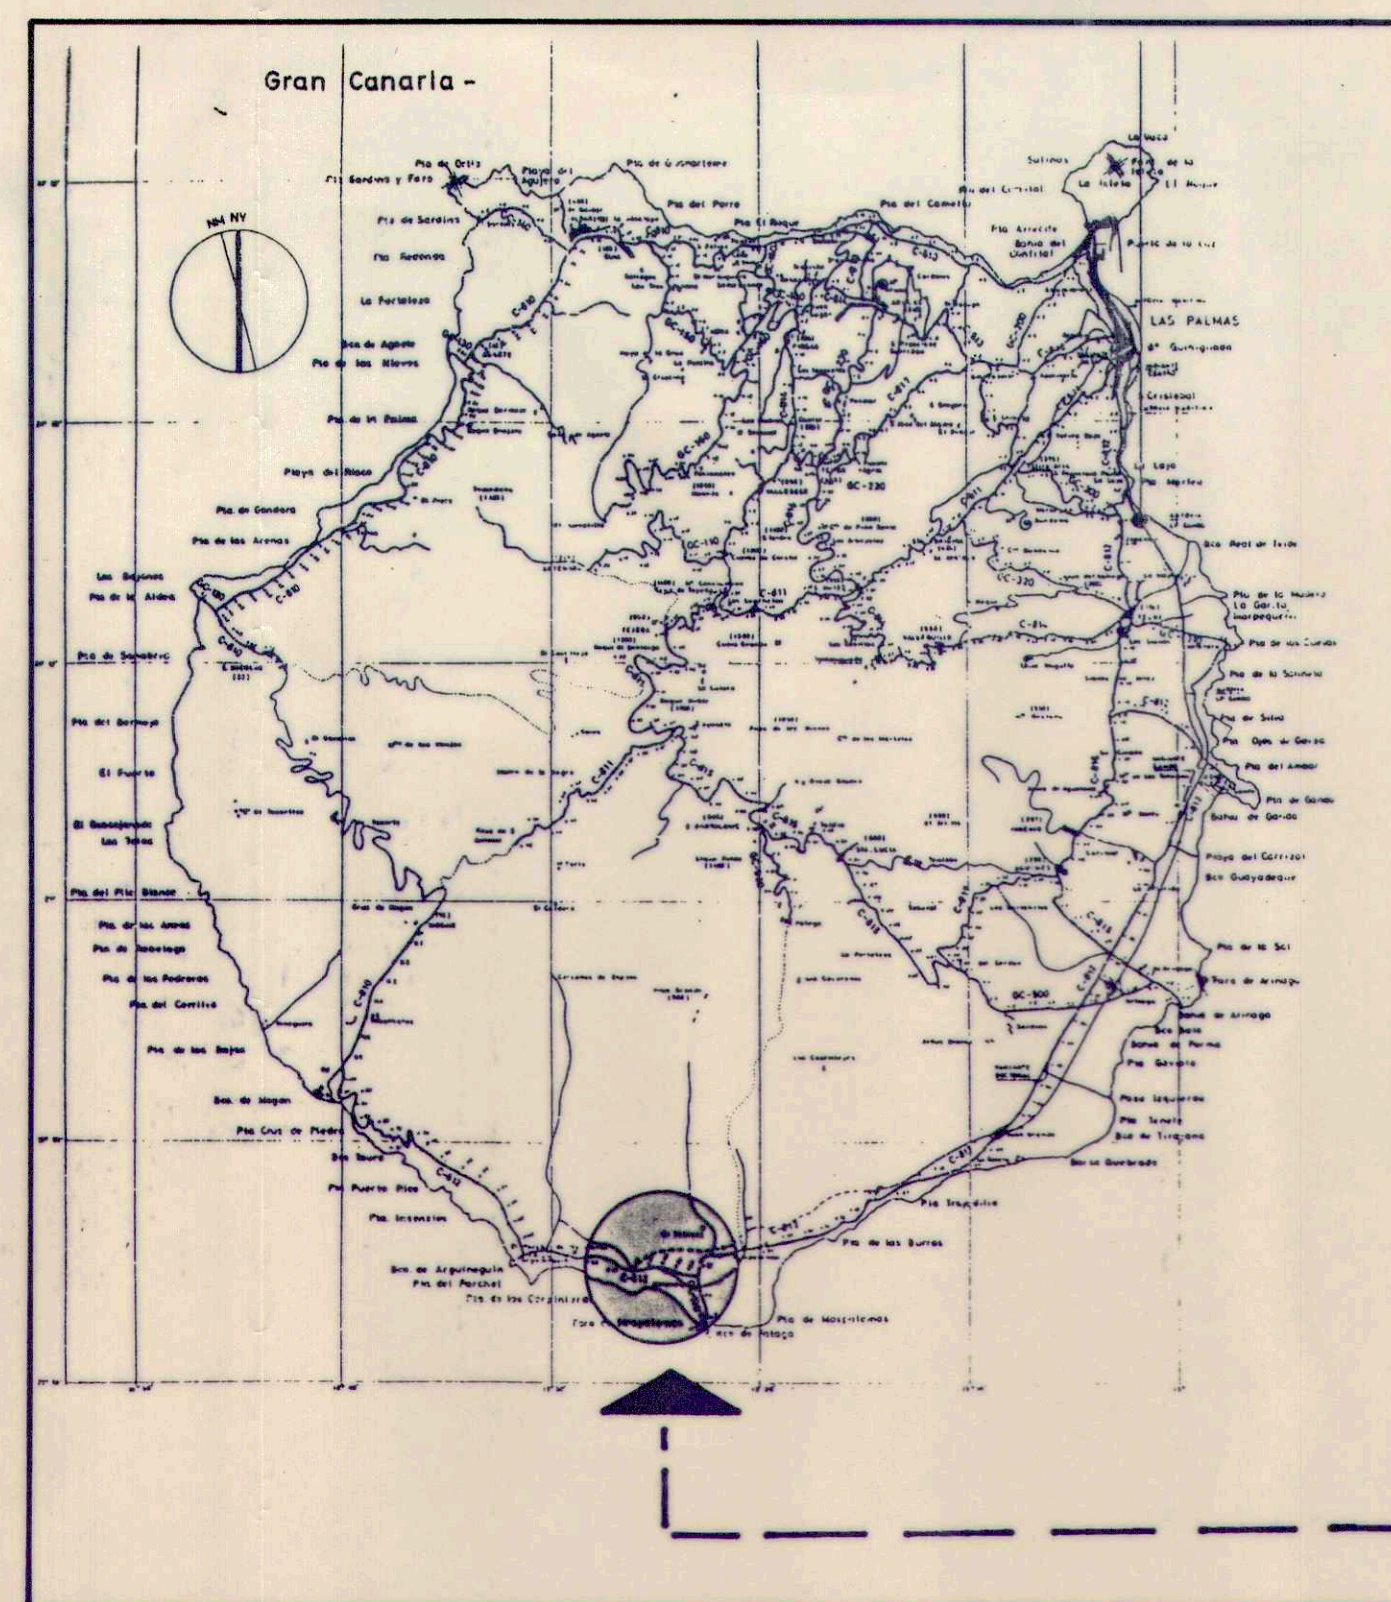

SITUACION

PROYECTO DE
**ESTUDIO DE DETALLE
DE
ORDENACION DEPORTIVA
ARGUINEGUIN**

SITUACION

ARGUINEGUIN
(T.M. DE MOGAN)

EXPEDIENTE:
DIBUJO:
FECHA:
SUSTITUYE A
SUSTITUIDO POR

peticionario ILTRE. AYTO. DE MOGAN

PLANO SITUACION EMPLAZAMIENTO
DOCUMENTO ESCALA:

Num. **1**

INGENIERIA
TECNICA
CANARIA, S.A.

Francisco J. González González Jaraba
Ingeniero de Caminos, Canales y Puertos
10001 Las Palmas

Vº Bº