


ALTOS DE ARGUINEGUIN


ALTOS DE PINO SECO

DPTO.
AYUNTO.

SUB. ESTACION
UNELCO.

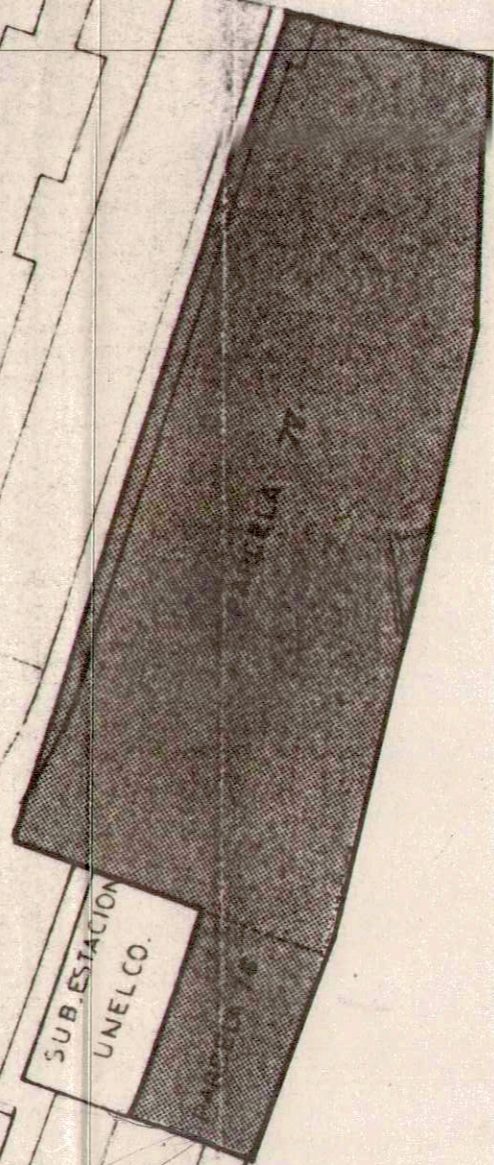

COLEGIO OFICIAL DE ARQUITECTOS
DE CANARIAS
DELEGACION DE LAS PALMAS
VISADO a los efectos Reglamentarios
23 JUL. 1987

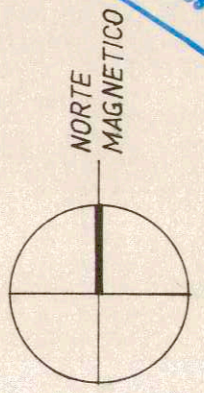

ESTUDIO DE DETALLE

98501

parcelas 76 y 77 - cornisa del suroeste - arguineguin

promotor: VIROCAN S.A.

SITUACION

escala 1:500

arquitecto: José Luis Negrín Ortega.

las palmas de gran canaria, junio de 1987