


VISADO
 POR EL
 COLEGIO DE INGENIEROS DE
 CAMINOS, CANALES Y PUERTOS
 LAS PALMAS C.E.G.C.

10 2 OCT. 1987

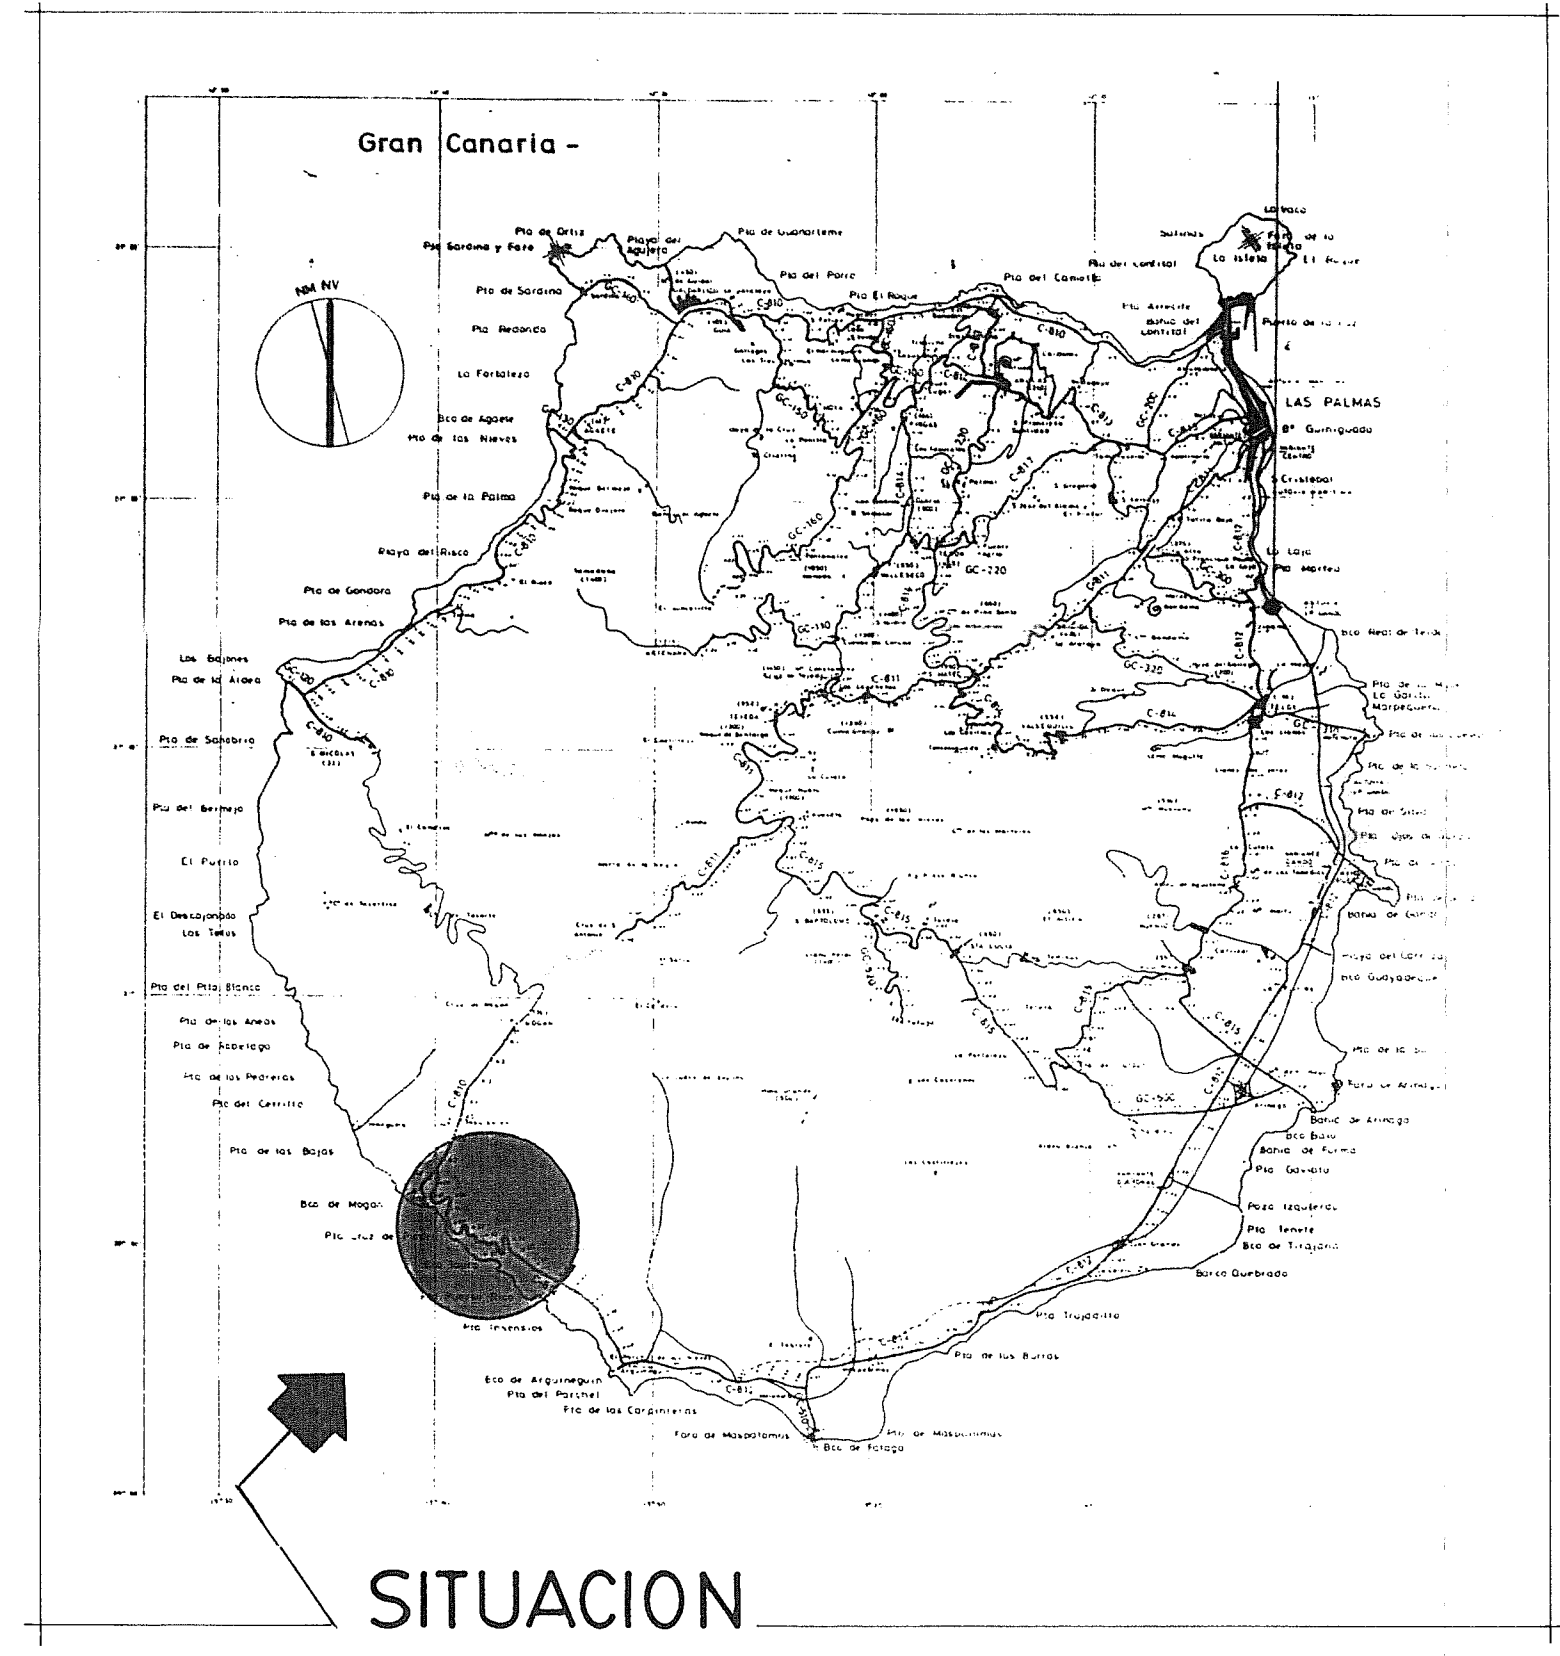

SUBSTITUIÓ: SUBSTITUIDO:	PROYECTO de ESTUDIO DE DETALLE EN S.13 DE COSTA TAURITOS (ETAPA I)	
	SITUACIÓN Urb. Costa Tauritos (T.M. Mogán)	
EXPEDIENTE: DIBUJO: 87 / 25 - S	PETICIONARIO D. Carlos López Curbelo	
	PLANO DOCUMENTO	Núm. 1
FECHA: SEPTIEMBRE 1987	SITUACION - EMPLAZAMIENTO	
ESCALAS		