



# PERFILES TRANSVERSALES

ESCALA 1/250

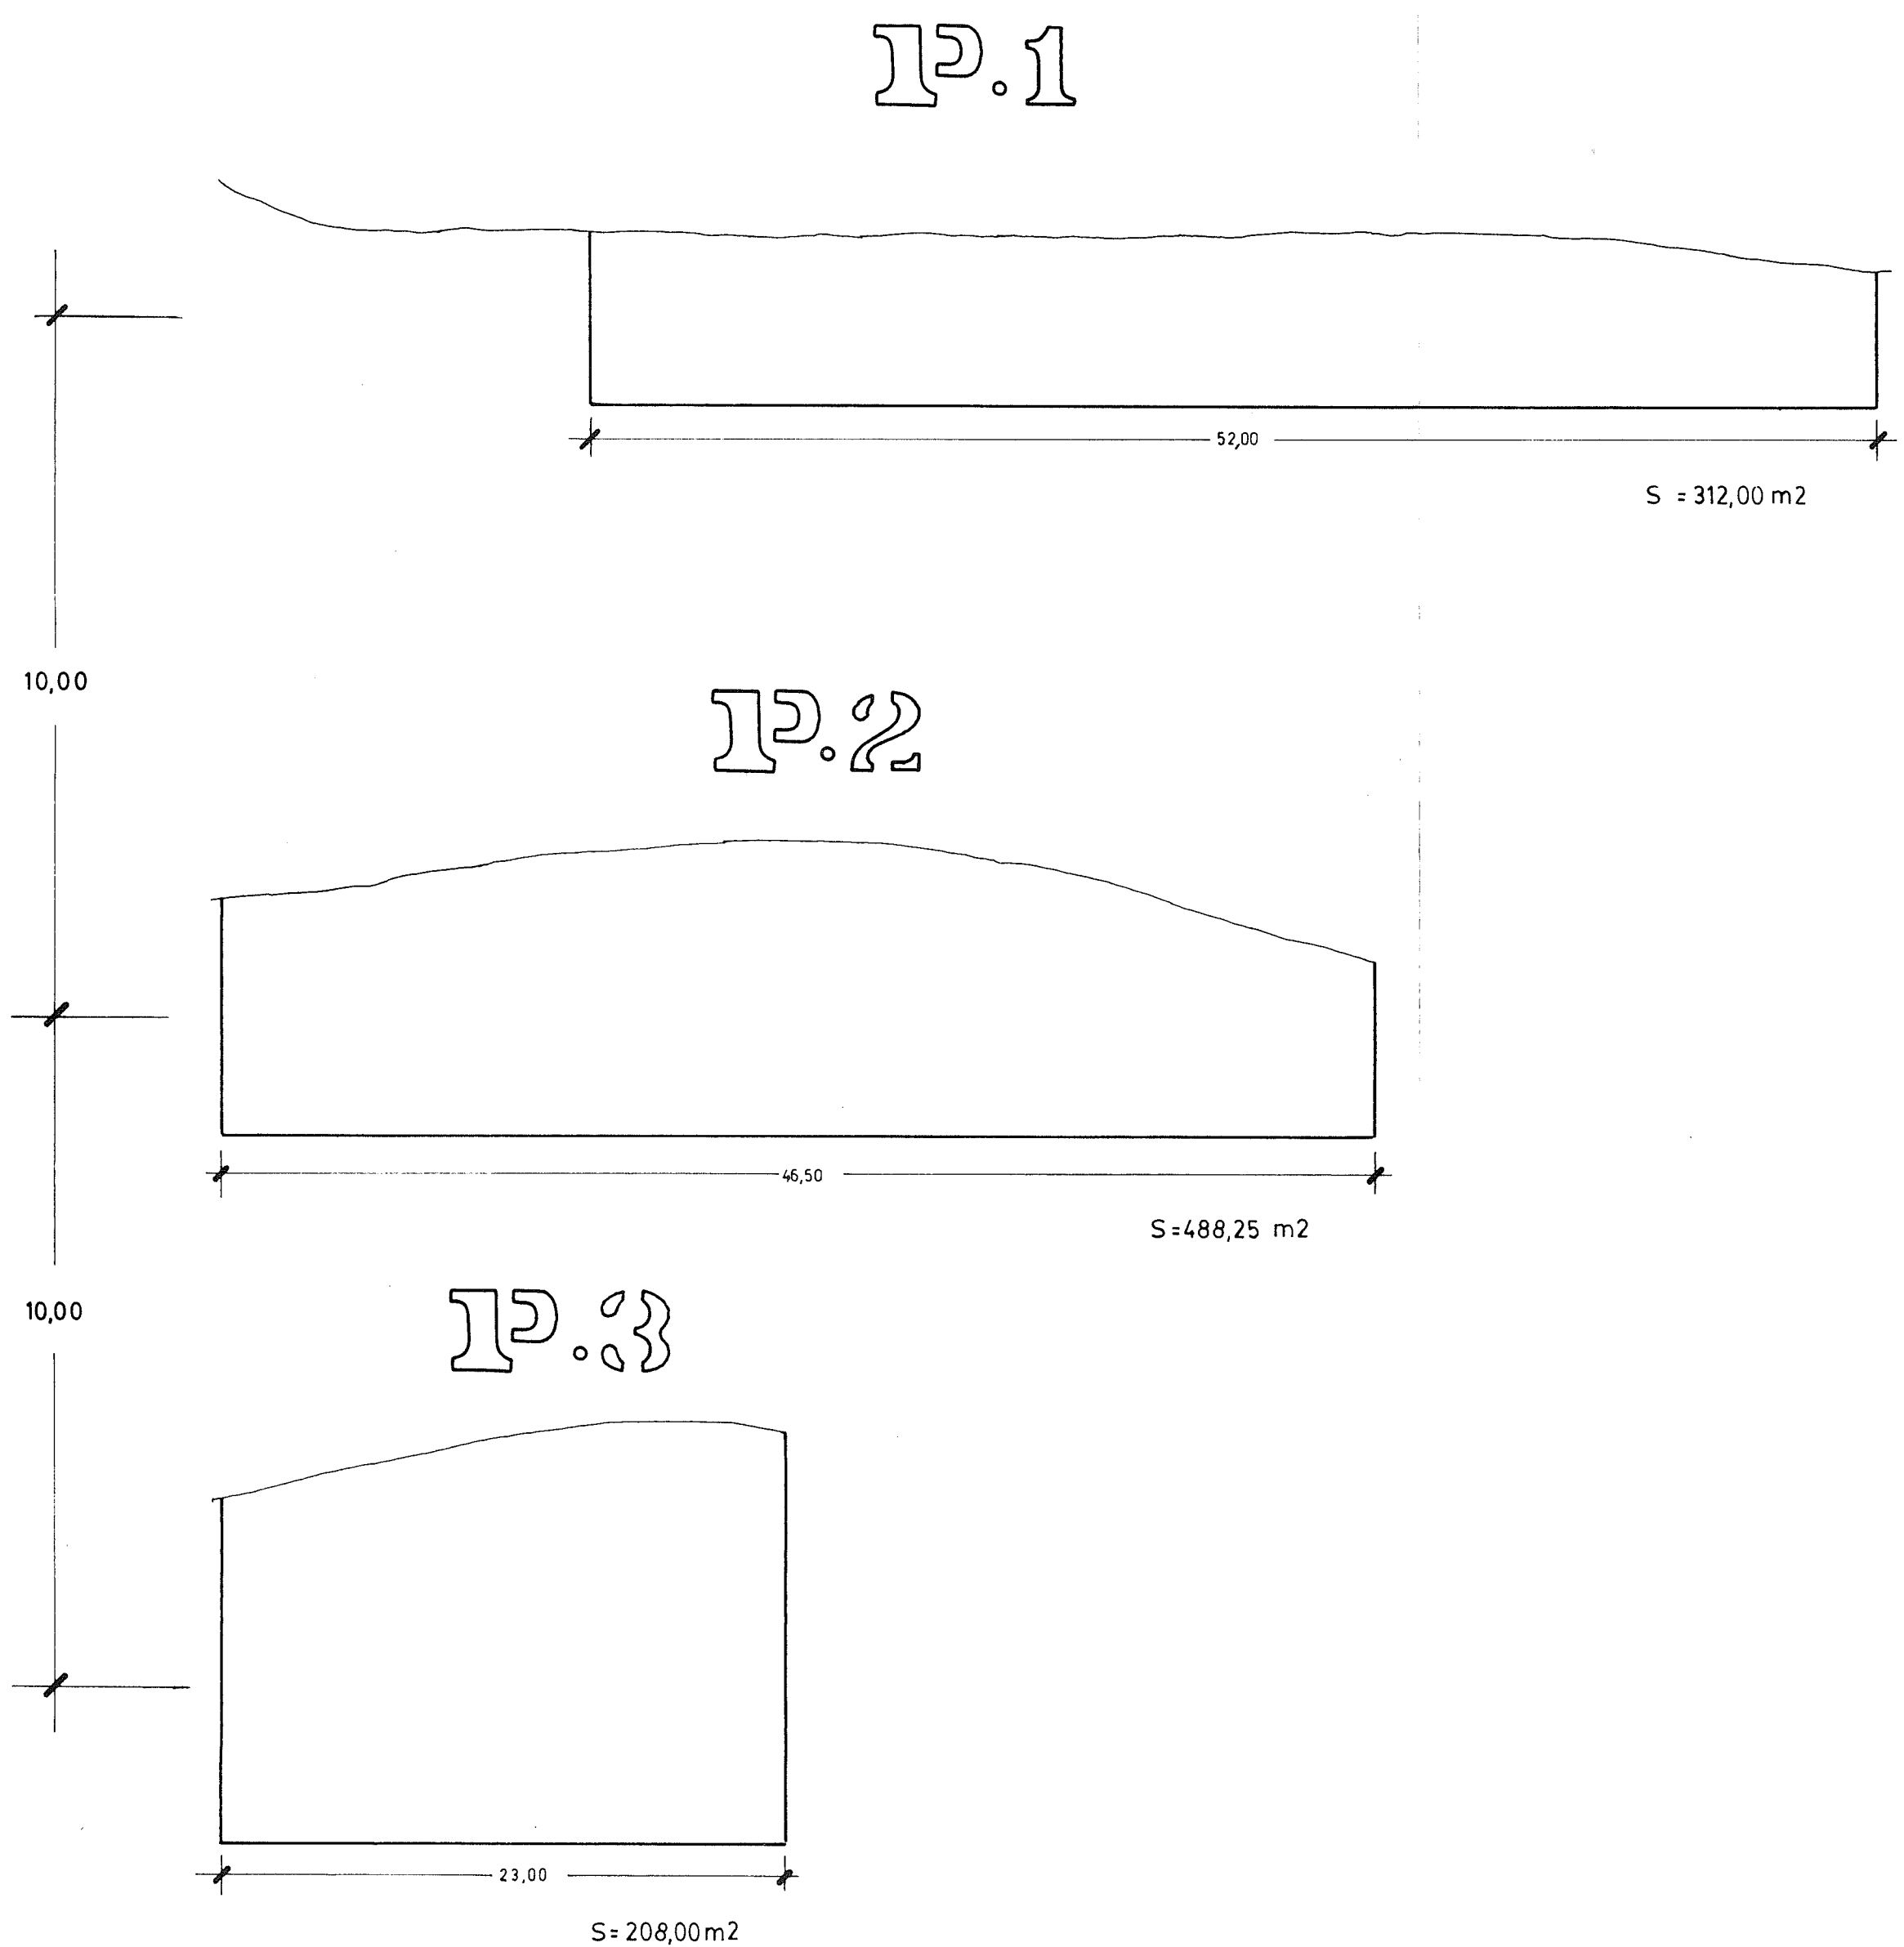

# PLANTA DE PERFILES

ESCALA 1/250

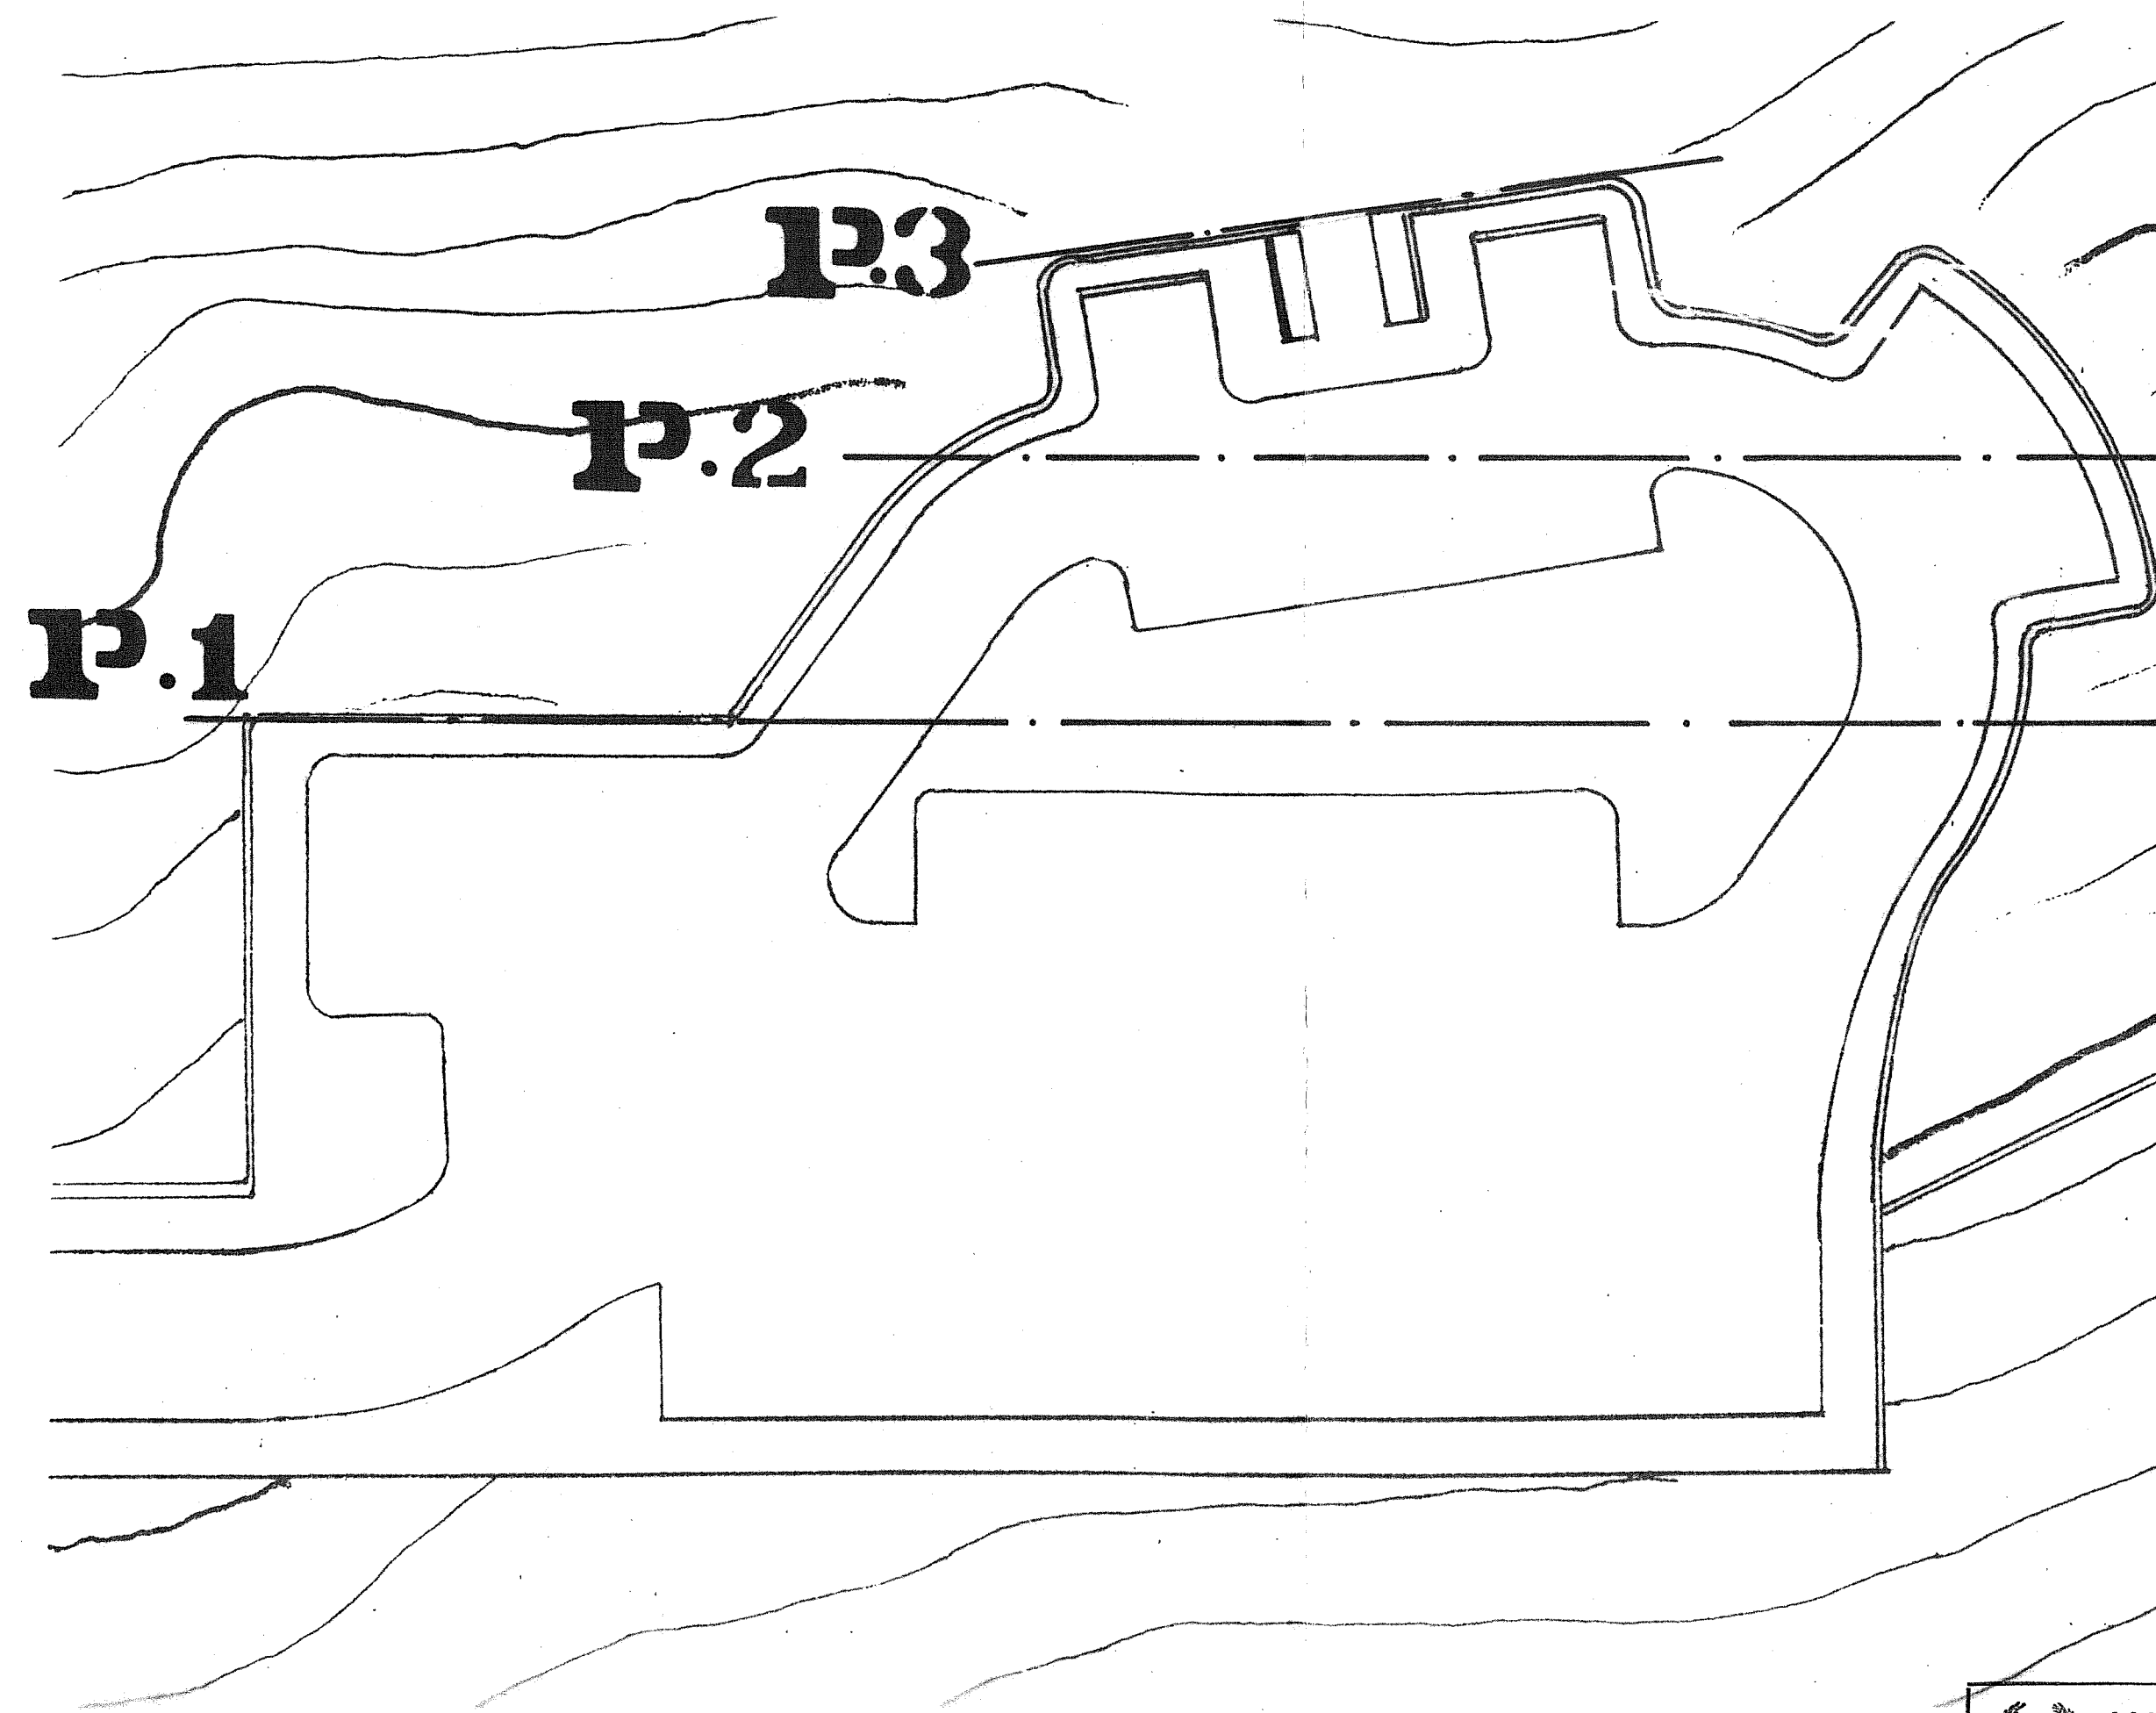

**VISADO**  
POR EL  
COLEGIO DE INGENIEROS DE  
CAMINOS, CANALES Y PUERTOS  
DE LAS PALMAS DE G. C.

02 OCT. 1987

SUSTITUIVE: SUSTITUIDO:	<b>PROYECTO</b> de <b>ESTUDIO DE DETALLE EN S.13 DE COSTA TAURITOS (ETAPA I)</b>	
	SITUACIÓN <i>Urb. Costa Tauritos (T.M. Mogán)</i>	
EXPEDIENTE: DIBUJO:	PETICIONARIO <i>D. Carlos López Curbelo</i>	
	PLANO DOCUMENTO	NÚM. <b>4</b>
FECHA: SEPTIEMBRE 1987	PERFILES TRANSVERSALES FONDO DE SACO ESCALAS 1/250	
Francisco J. González y Glez.-Jarabe INGENIERO DE CAMINOS, CANALES Y PUERTOS DR. VERNEAU, 7 - BAJO TELÉFONO: 31 63 21 LAS PALMAS DE GRAN CANARIA		INGENIERIA TECNICA CANARIA, S. A.