


40.00 SECCION EE 40.00

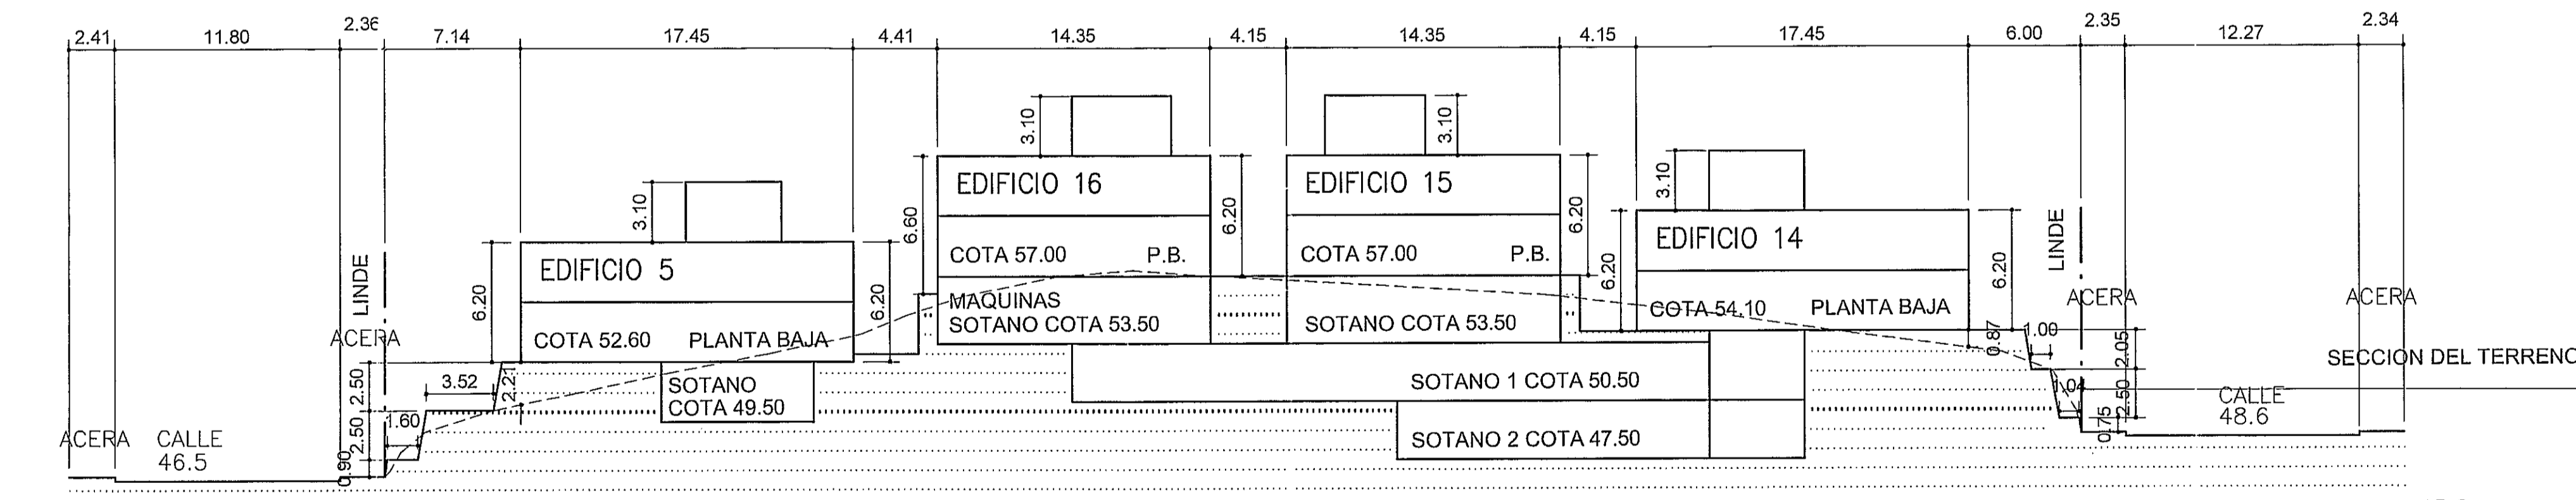

45.0 SECCION FF 45.0

COLEGIO DE ARQUITECTOS DE CANARIAS
 DEMARCACIÓN DE GRAN CANARIA
 18 OCT. 2004
 VISADO A LOS EFECTOS REGLAMENTARIOS

COLEGIO DE ARQUITECTOS DE CANARIAS
 DEMARCACIÓN DE GRAN CANARIA
 18 OCT. 2004
 VISADO A LOS EFECTOS REGLAMENTARIOS

DILIGENCIA Para hacer constar que la presente fotocopia concuerda fielmente con su original.
 Mogán, 23 DIC. 2004 de
 El Secretario General

NOTA:
 ANTE DISCORDANCIA LAS COTAS PREVALECN SOBRE EL DIBUJO

RECORDON & GUNDERSEN ARQUITECTOS S.L.	
PROYECTO: ESTUDIO DE DETALLE DE 131 VIVIENDAS (APARTAMENTOS)	PLANO: R7
SITUACION: LOTE 5, URB. LOMADOS, ARGUINEGUIN T.M. MOGAN, GRAN CANARIA	SUSTITUYE A: 7
DENOMINACION: SECCIONES DE CONJUNTO <i>EE -> 4, 3, 2, 1</i> <i>EE - FF</i>	SUSTITUIDO POR:
PROPIEDAD: PUEBLO AMISTAD GRAN CANARIAS S.L.	ESCALA: 1/250
ARQUITECTO: FELIPE RECORDON MARTIN	FECHA: OCT 2004