



SECCION GG

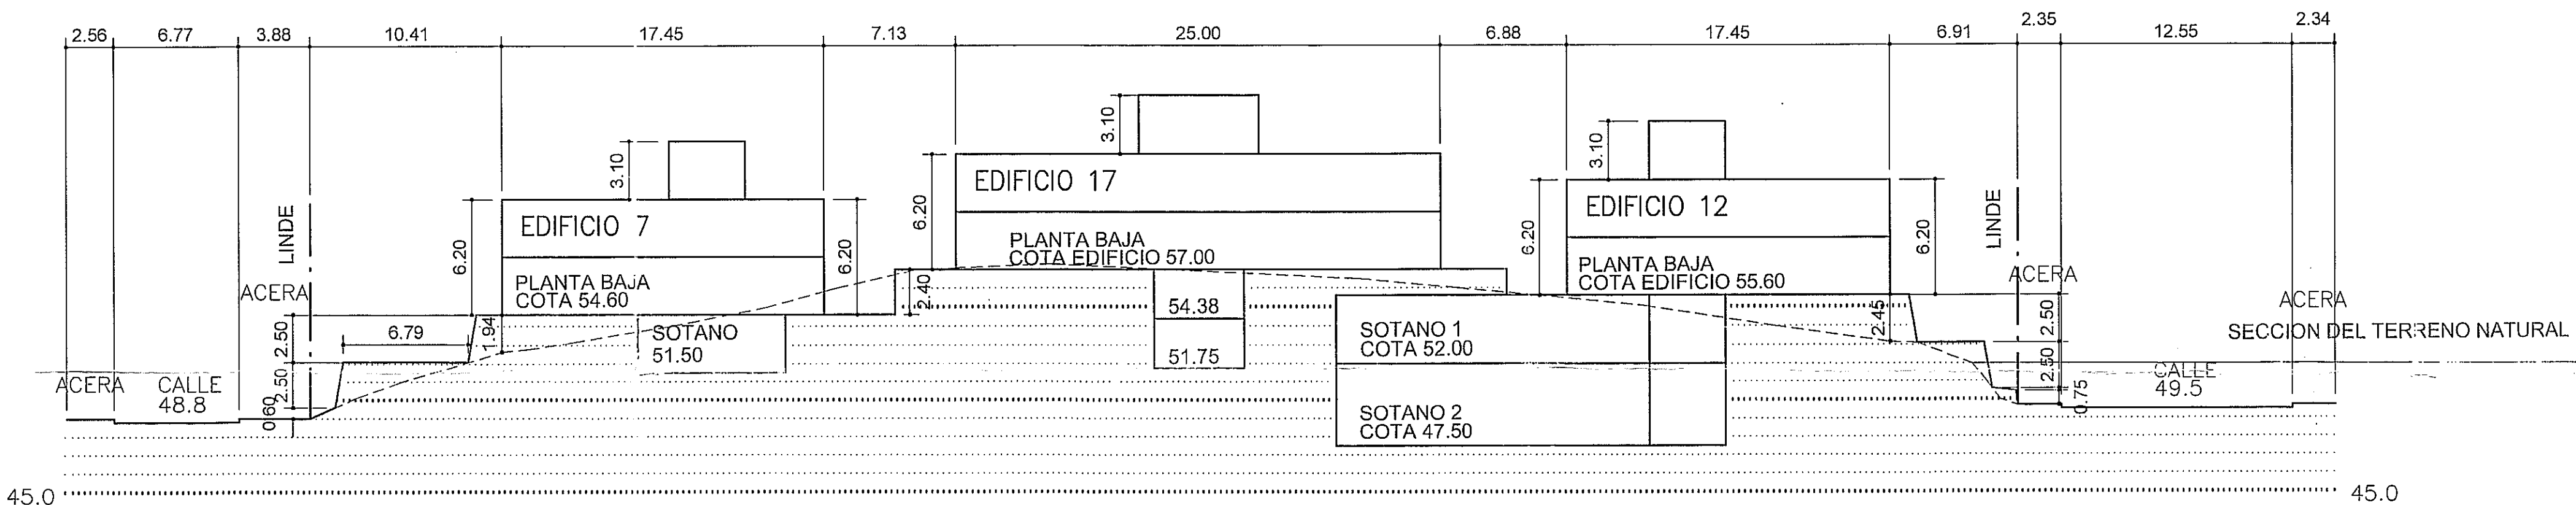

SECCION HH

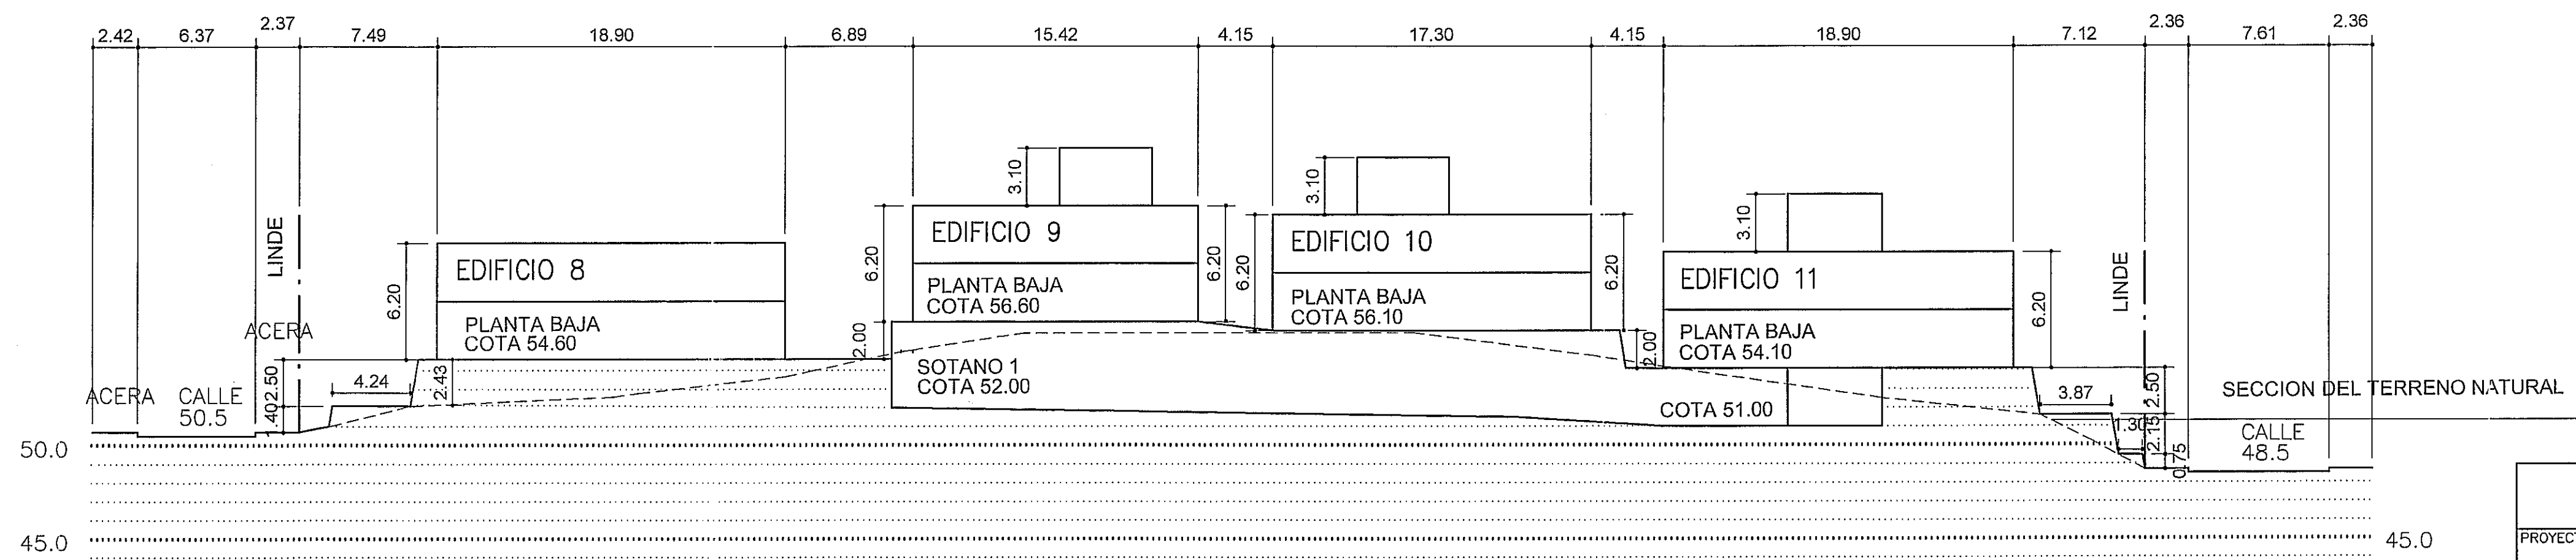


SECCION II

14 OCT. 2004  
VISADO A LOS EFECTOS  
REGLEMENTARIOS

COLEGIO DE ARQUITECTOS  
DE CANARIAS  
DEMARCACION DE GRAN CANARIA  
14 OCT. 2004  
VISADO A LOS EFECTOS  
REGLEMENTARIOS

DILIGENCIA DE APROBACION

La consigno para hacer constar  
que el presente expediente fué aprobado  en sesión ayuntamiento, de  Pleno de  Gobierno  
Mogán, a 23 DIC. 2004

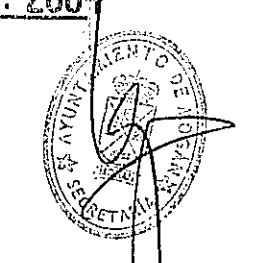

NOTA:  
ANTE DISCORDANCIA LAS COTAS PREVALECN SOBRE EL DIBUJO

RECORDON & GUNDERSEN ARQUITECTOS S.L.		
PROYECTO:	ESTUDIO DE DETALLE DE 131 VIVIENDAS (APARTAMENTOS)	PLANO: R8
SITUACION:	LOTE 5, URB. LOMADOS, ARGUINEGUIN T.M. MOGAN, GRAN CANARIA	SUSTITUYE A: 8
DENOMINACION:	SECCIONES DE CONJUNTO <i>6b-6, 11, 13 HH -&gt; 7, 11, 12 II -&gt; 8, 9, 10, 11</i>	SUSTITUIDO POR:
PROPIEDAD:	PUEBLO AMISTAD GRAN CANARIAS S.L.	ESCALA: 1/250
ARQUITECTO:	FELIPE RECORDON MARTIN	FECHA: OCT 2004