




PERFIL A-A'

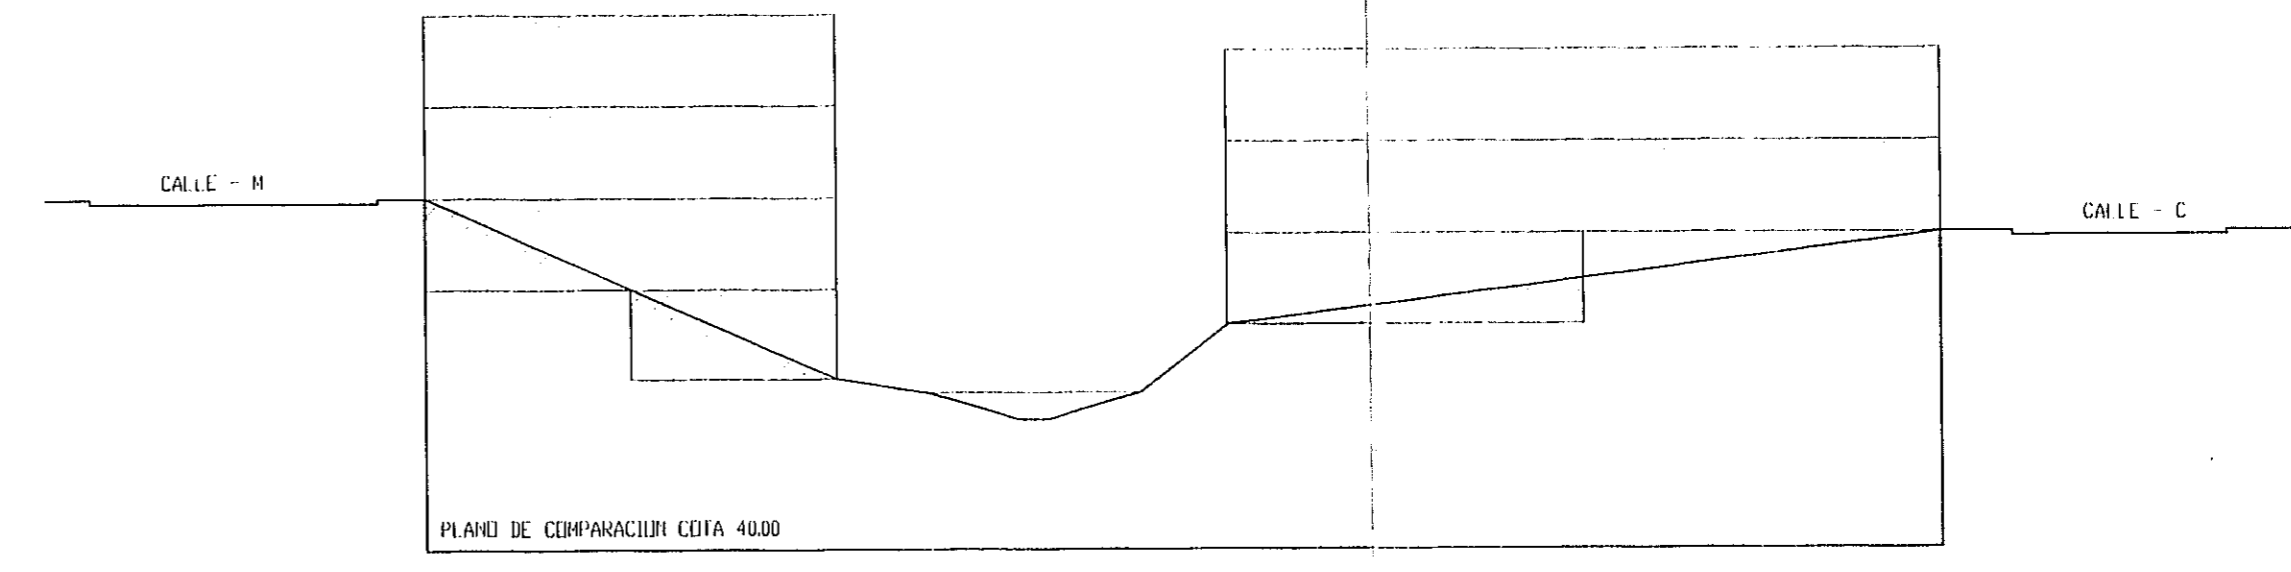


PERFIL E-E'

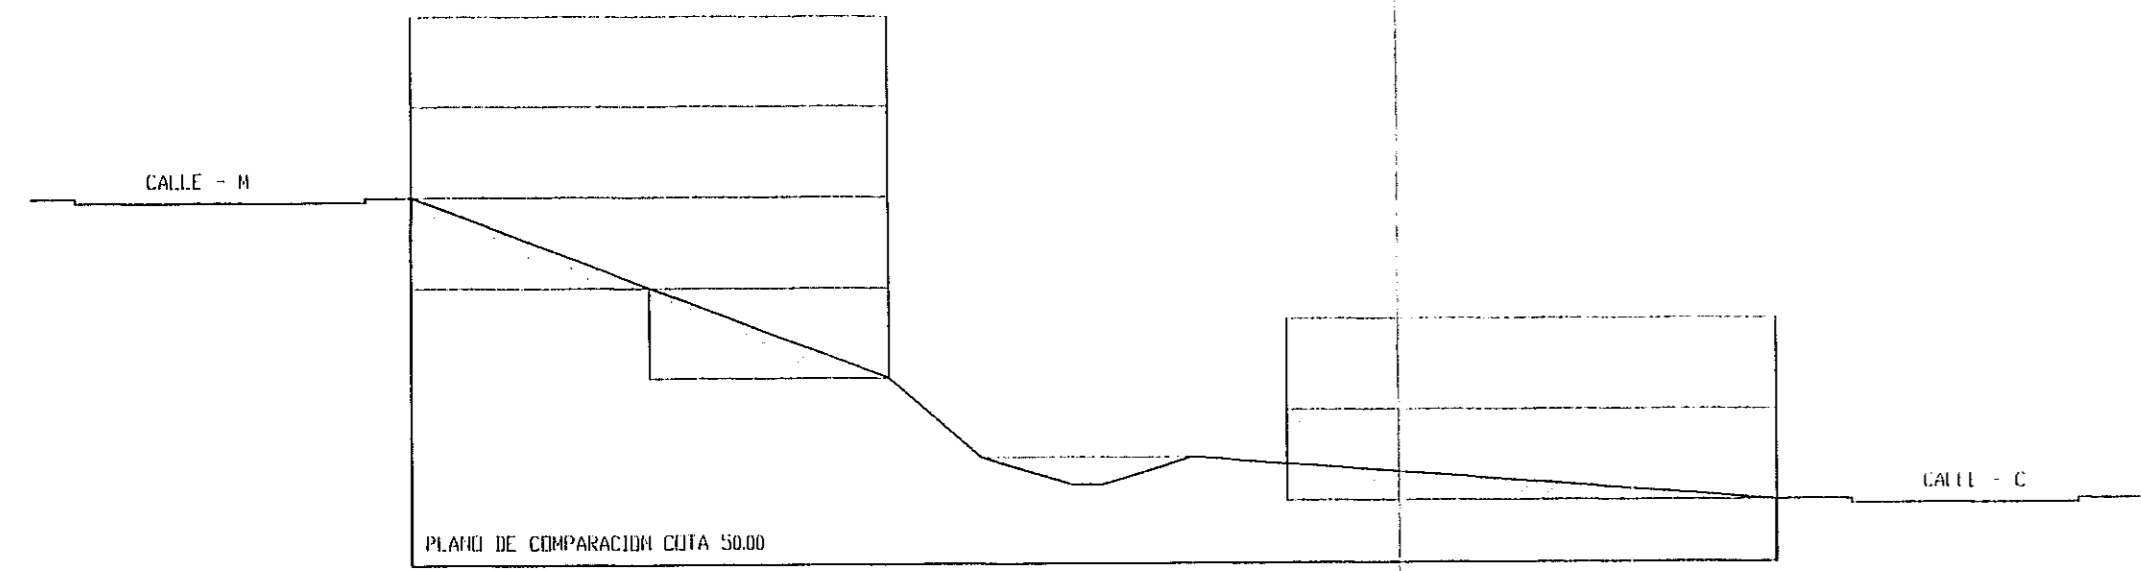


PERFIL B-B'

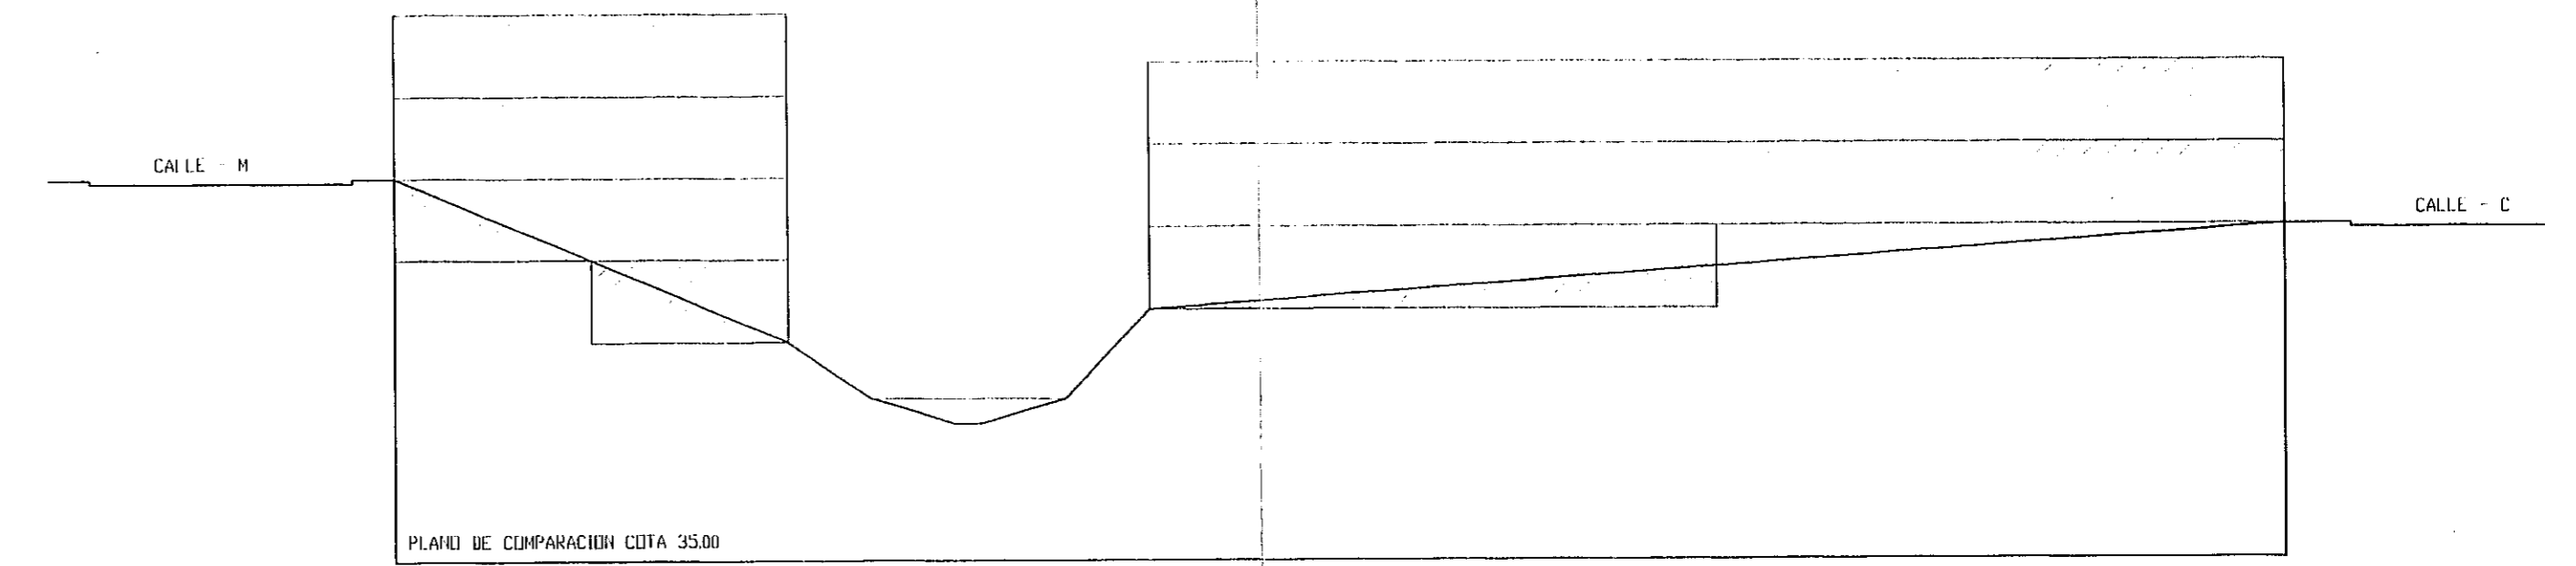


PERFIL F-F'

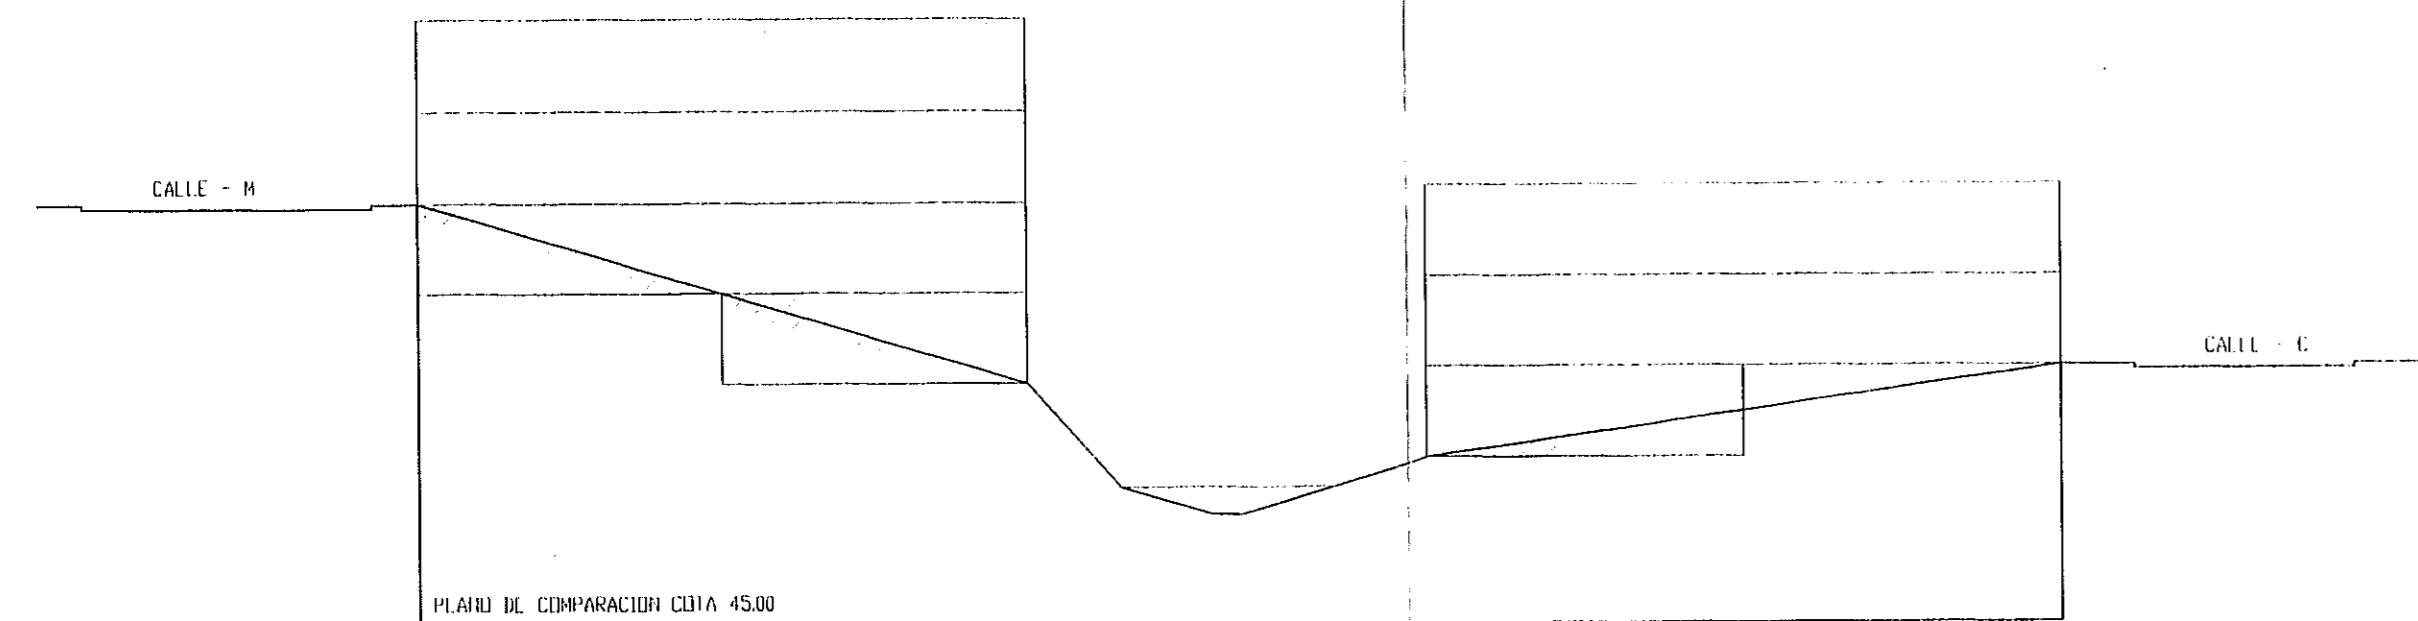


PERFIL C-C'

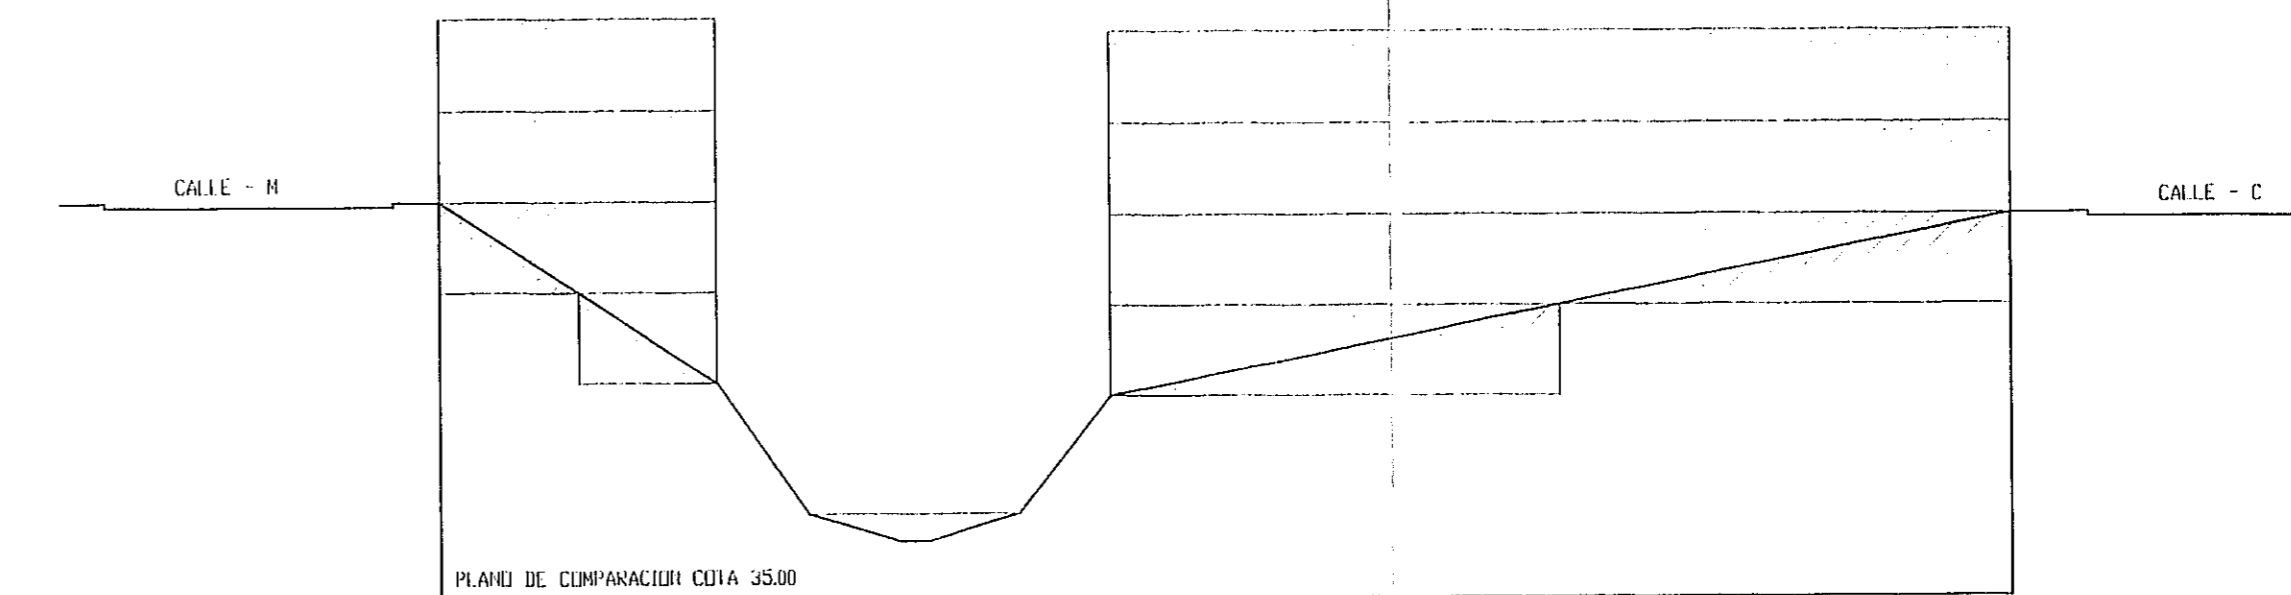



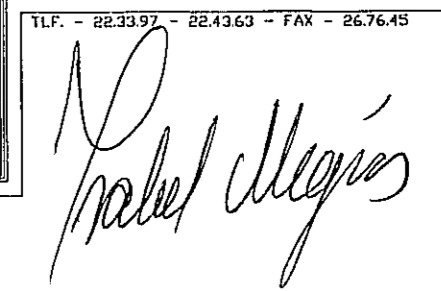

PERFIL G-G'

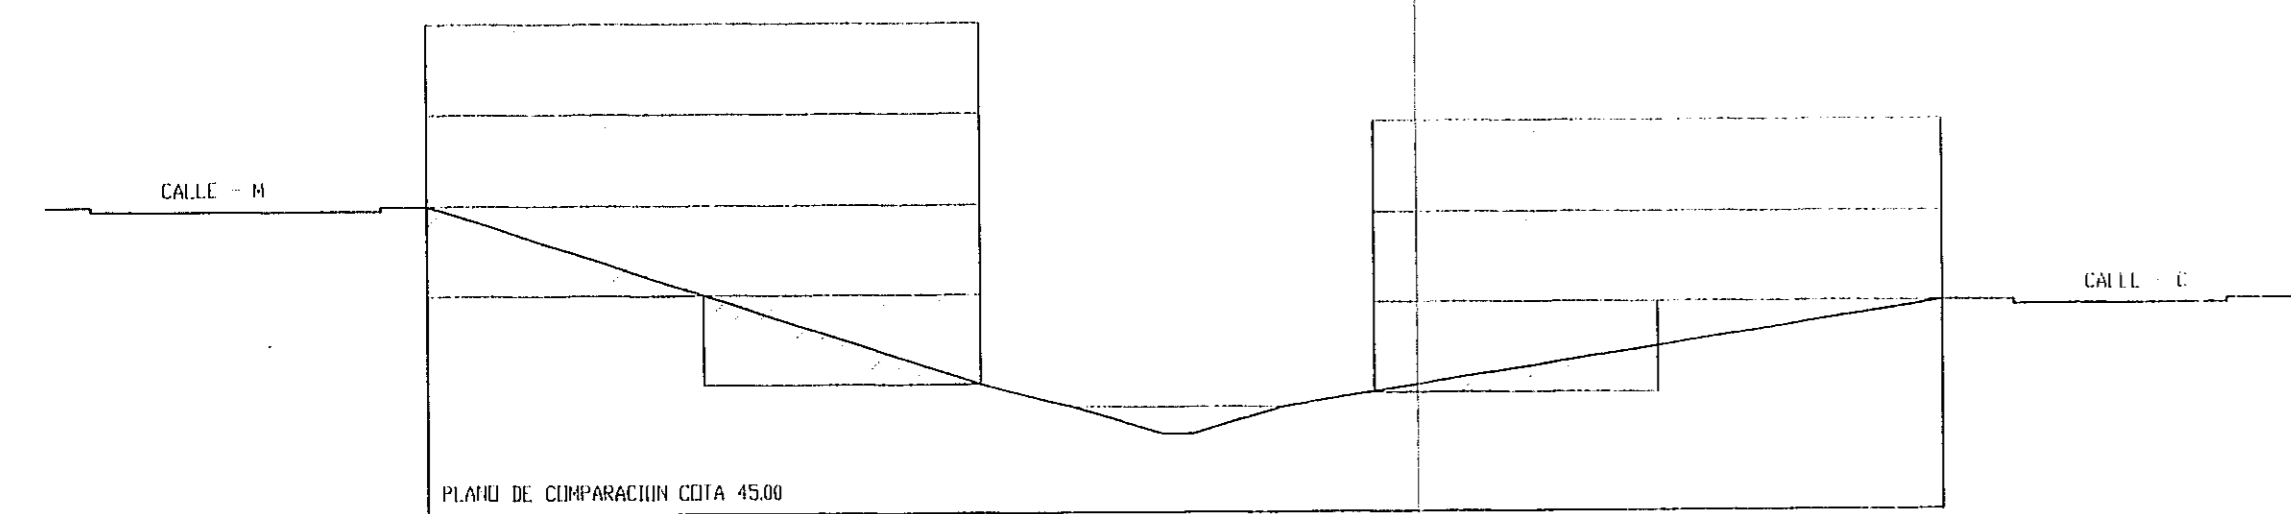

PERFIL D-D'

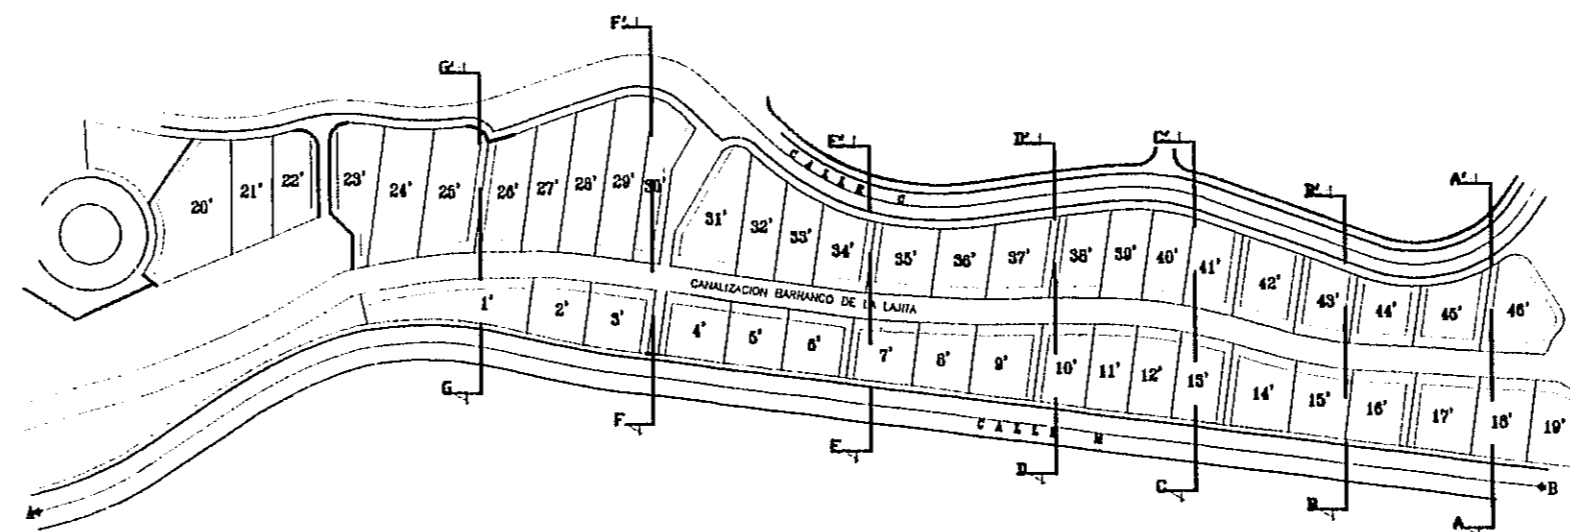

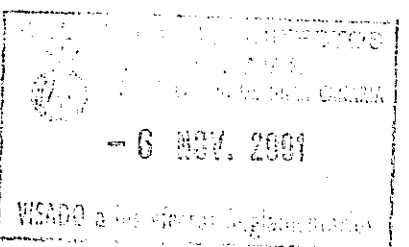  
 - 6 NOV. 2001  
 VISTADO

<b>ESTUDIO DE DETALLE</b>		PROPIETARIO.- LUIS OLLER DAZA (En Representacion)
ARQUITECTO.- OCTAVIO FERNANDEZ PERDOMO 	SITUACION.- ARGUINEGUIN 'LOMA DOS'	
	MUNICIPIO.- T. M. DE MOGAN	
ARQUITECTO.- ISABEL MEGIAS ROSALES 	FECHA.- JULIO DEL 2000	
	ESCALA.- 1/200	N. PLANO.- 
<b>PERFILES</b>		