



LA COTA MAS PROXIMA DE LA CALLE A +28.30

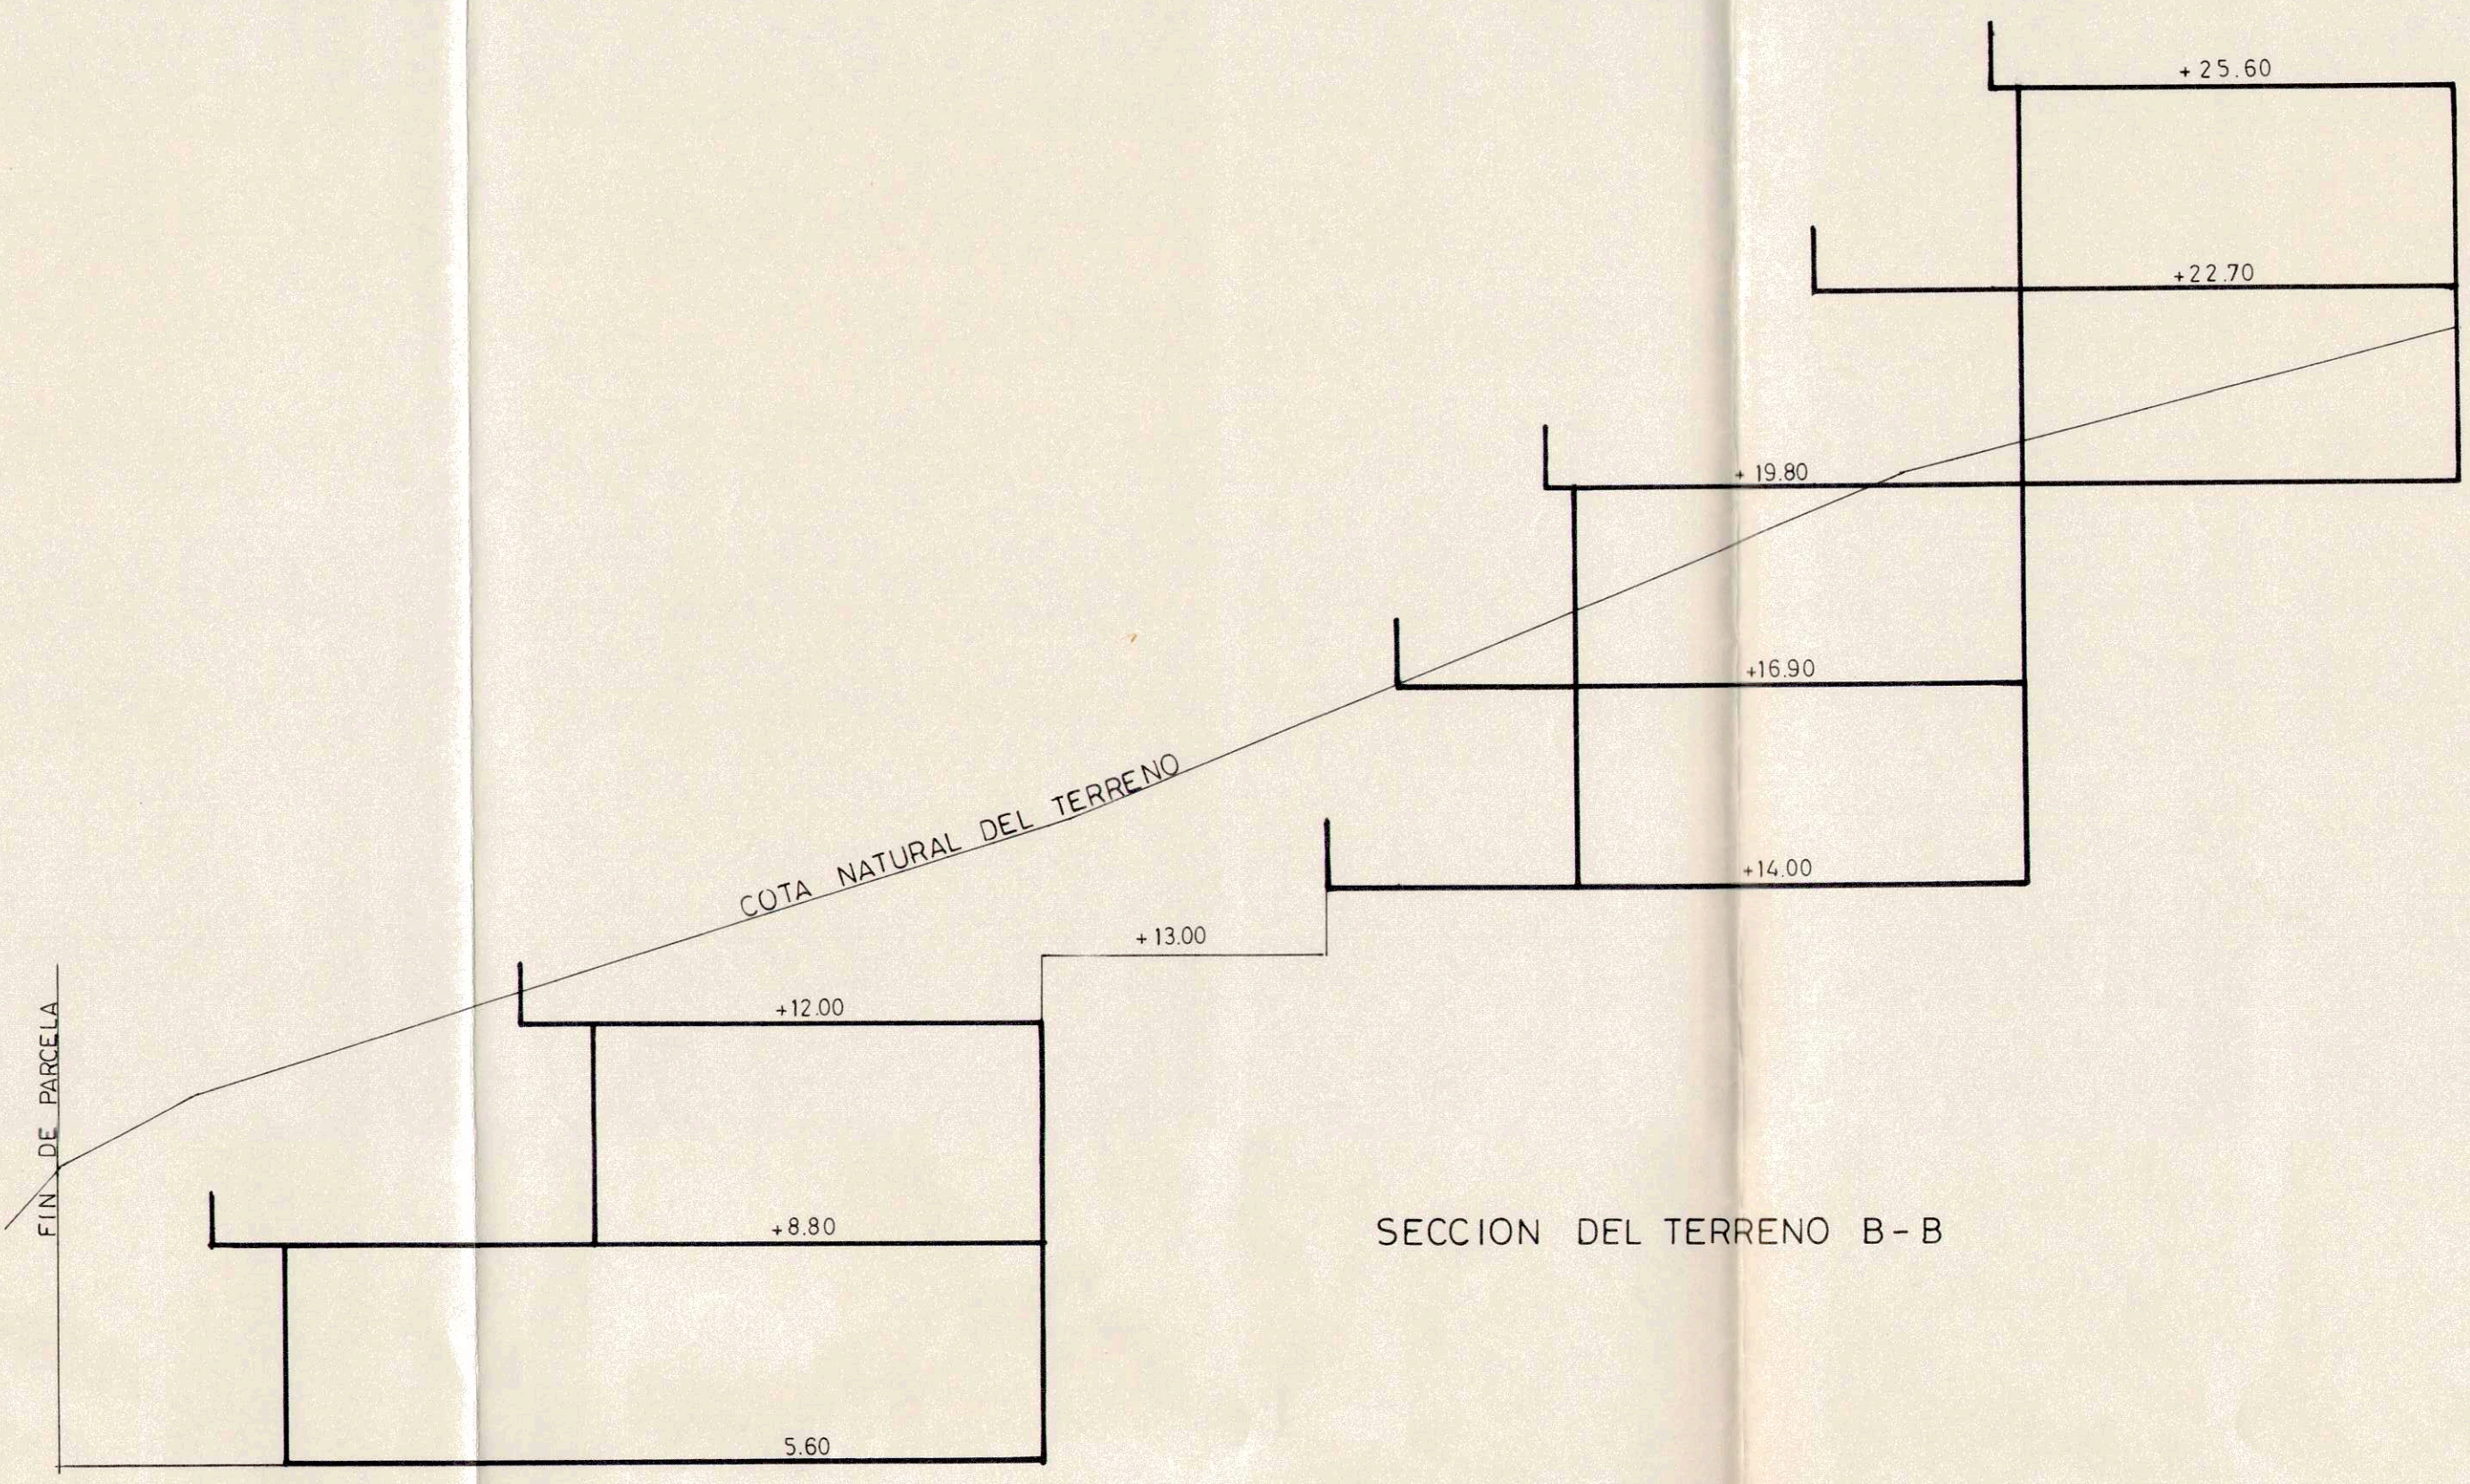

SECCION DEL TERRENO B-B

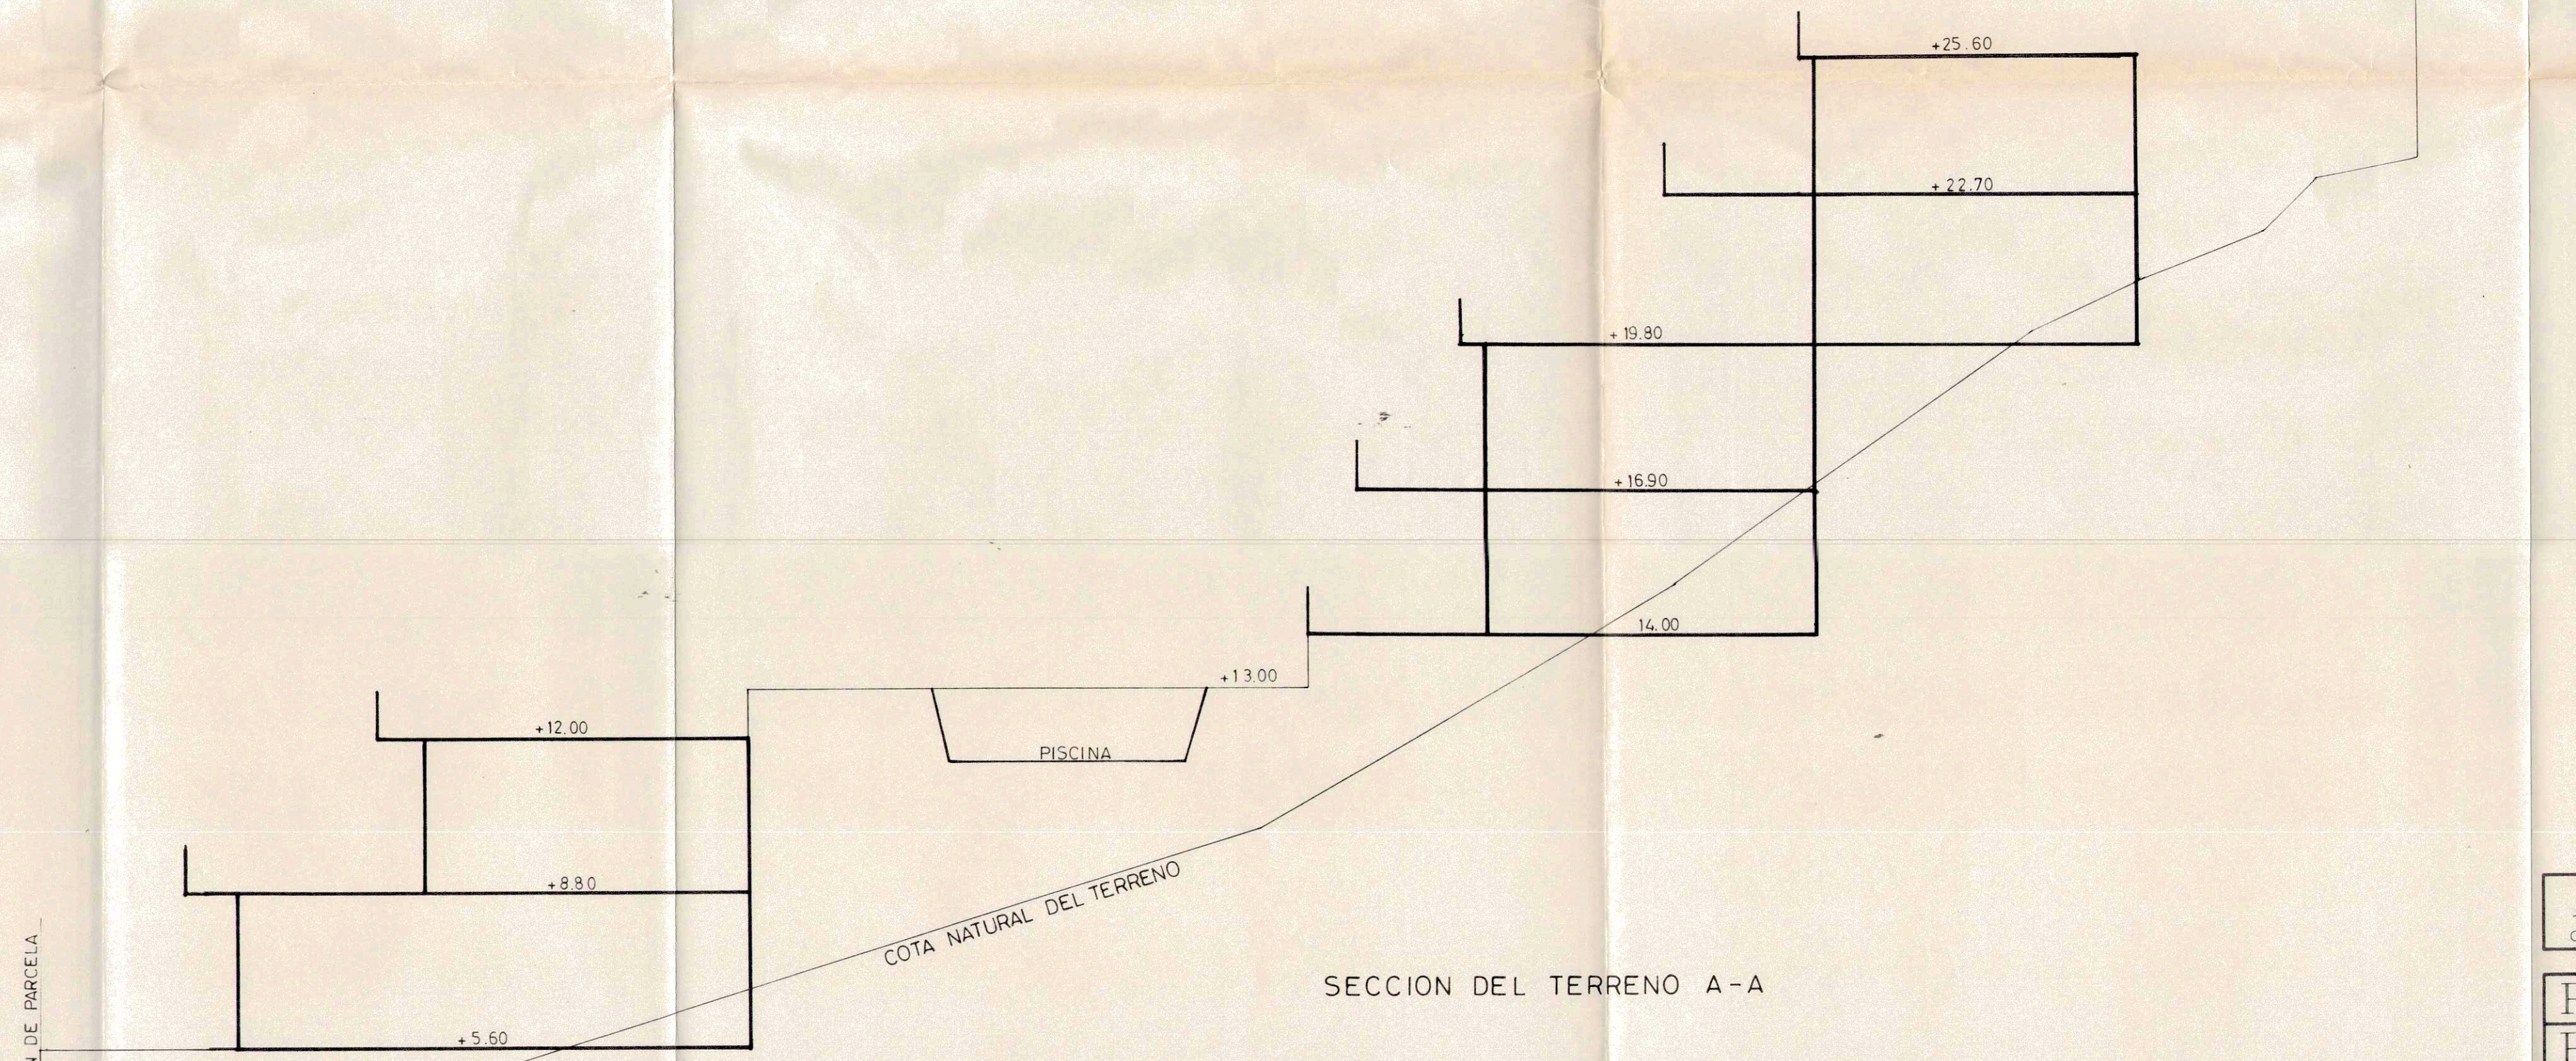

SECCION DEL TERRENO A-A

DILIGENCIA DE APROBACION
 La consigno para hacer constar, que el presente expediente fue aprobado del instrumento, en sesión del Ayuntamiento Pleno de 24 Julio 1987
 Mesa No. NOV. 1988



j. cesar munoz.- ARQUITECTO. Tfnos. 233166
 c/ Manuel Glez. Martin, n. 28.- 2o. Las Palmas de G.C. 233438

PROYECTO: ESTUDIO DE DETALLE	A-6-87
PROPIEDAD: BUNGALOWS DE PUERTO RICO S.A.	
SITUACION: URBANIZACION PUERTO RICO PARCELA 177 T.M. DE MOGAN	

PLANO: SITUACION DE LA EDIFICACION REFERIDA AL TERRENO NATURAL E 1:100

SUSTITUYE A ES SUSTITUIDO POR

EL ARQUITECTO,
 Las Palmas de G.C., Julio de 1.987