



SITUACION: RESIDENCIAL "LOS MAGUEROS"  
 PARCELA Nº 5 P.P.  
 PLAYA DE MOGAN.  
 T.M. DE MOGAN.  
 SUP: 4.900,00 M<sup>2</sup>.

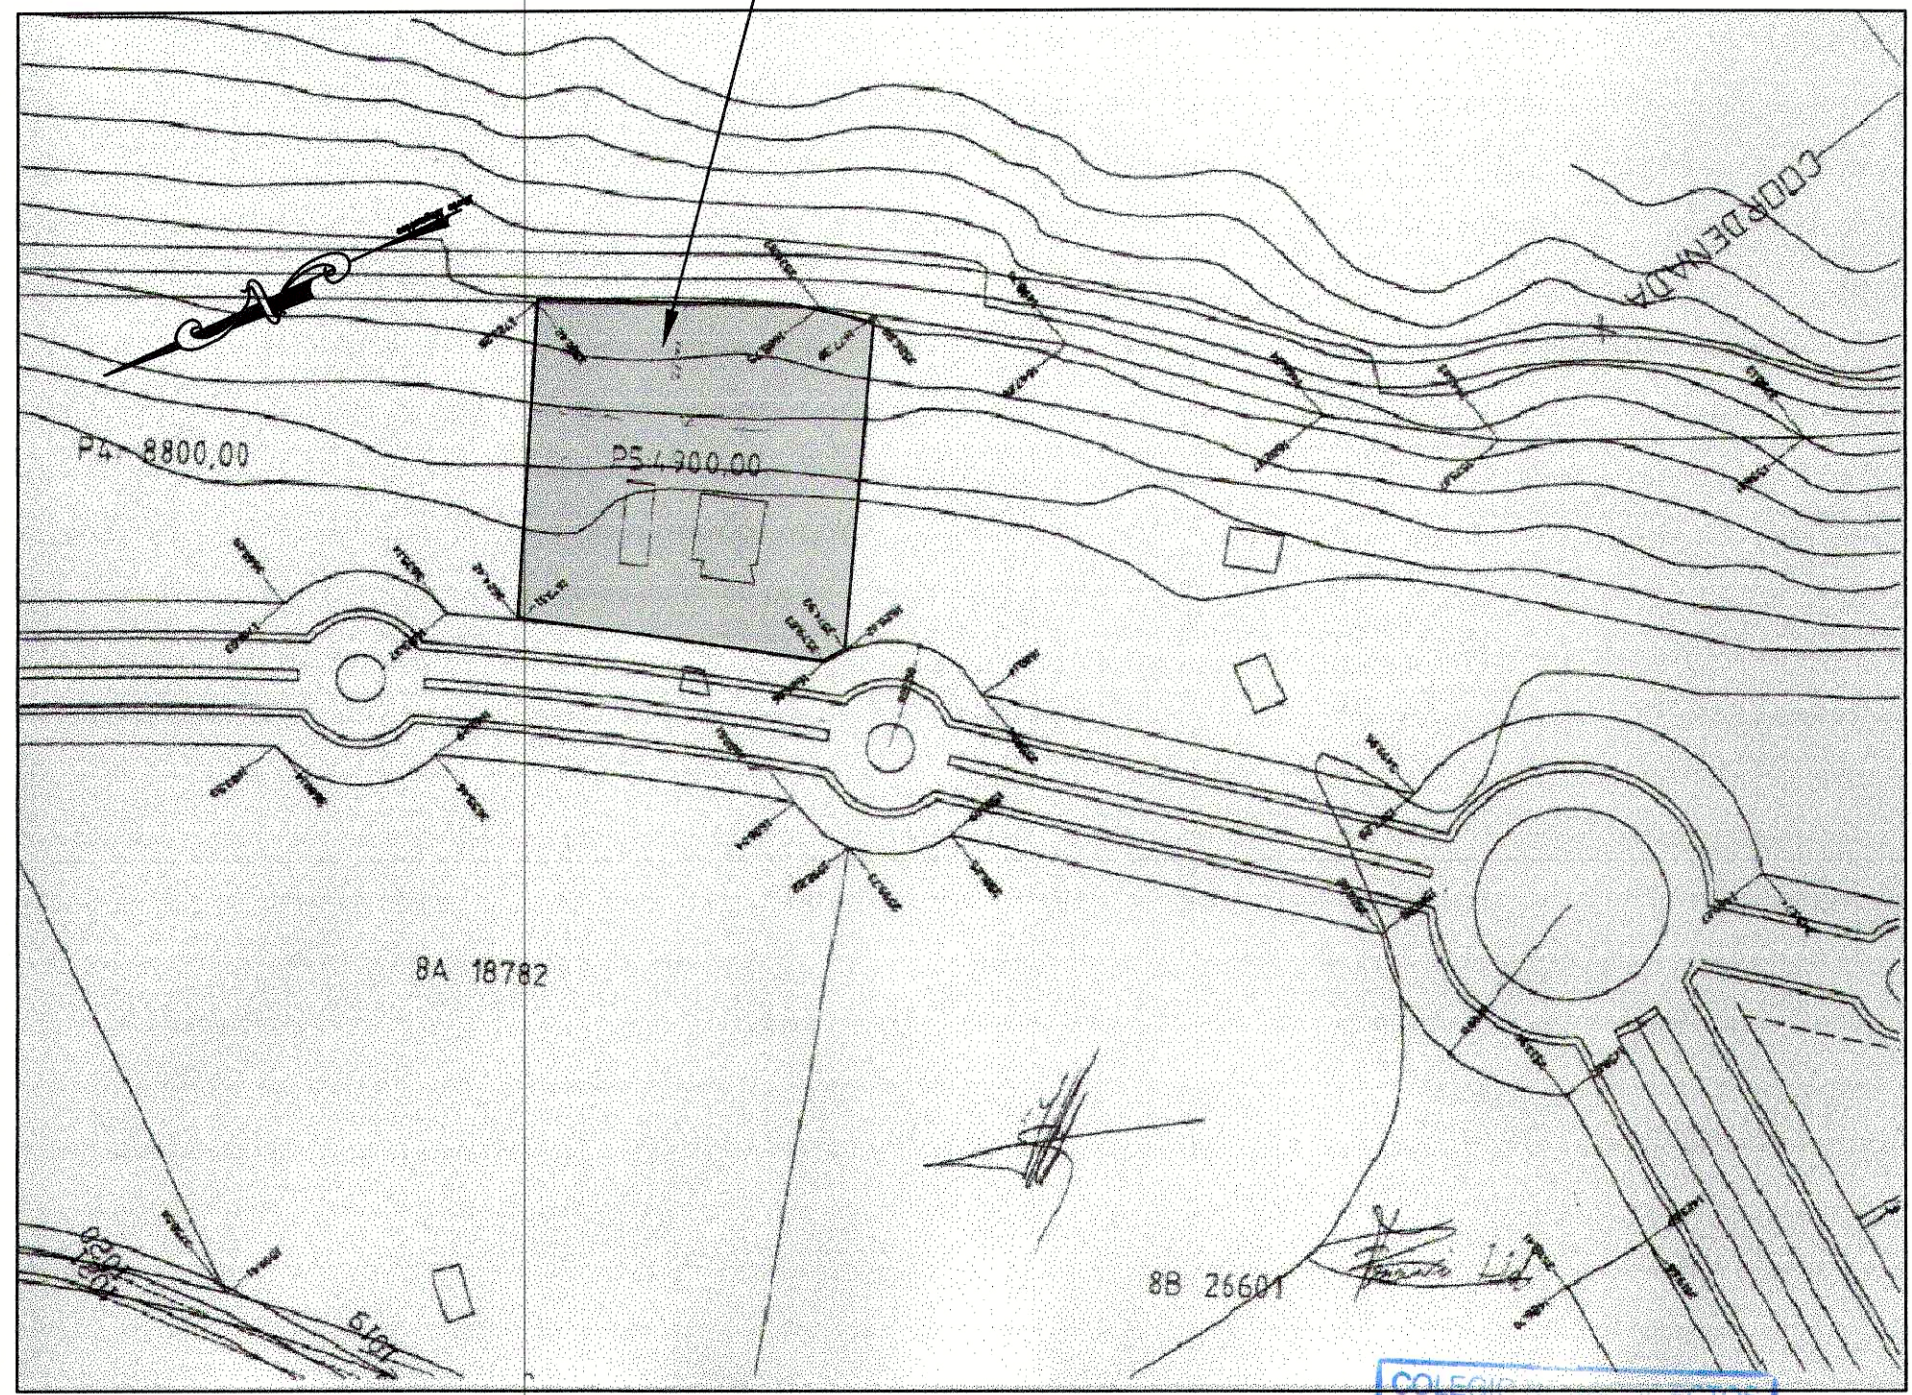

SITUACION

COLEGIO DE ARQUITECTOS  
 DE CANARIAS  
 DEMARCAZIONE DE GRAN CANARIA  
 29 SET. 1999  
 VISADO a los efectos de...

ESTUDIO

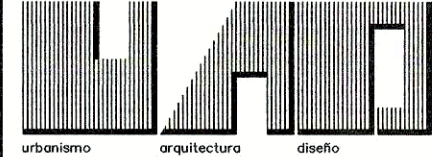

j.j.martínez altimira  
 arquitecto

gravina 25 primero d  
 tlf. 928.27.03.17 / fax: 928.26.14.44  
 E.mail: altimira@arquired.es  
 35010 las palmas de gran canaria

proyecto (ESTUDIO DE DETALLE)  
 RESIDENCIAL "LOS MANGUEROS"  
 CONJUNTO DE APTOS., LOCALES Y  
 PLAZAS DE APARCAMIENTO

propiedad  
 Dn. FRANCISCO HERNANDEZ MATEO  
 Dña. DOLORES BETANCOR LEON

situación  
 PARCELA Nº 5 P.P.  
 PLAYA DE MOGAN.  
 T.M. DE MOGAN.

plano  
 SITUACION

expediente MG-14	fecha SEPT.-1999
---------------------	---------------------

escala	nº 1
--------	---------

sustituye a

dibujado  
 JAVIER PADILLA PADILLA  
 PEDRO CASTELLANO VERA

