

EDIFICACION

- VIVIENDA AISLADA
 - VIVIENDA ADOSADA
- ESTADO DE LA EDIFICACION
- (M) MALO
 - (R) REGULAR
 - (B) BUENO
 - (C) EN CONSTRUCCION
 - (RU) EN RUINA

CONSTRUCCION AGRICOLA

- ESTANQUES
- INVERNADEROS
- ALPENDRE
- CUARTO APEROS, CHAMIZOS, COBERTIZOS
- INTALACION AGROPECUARIA

COBERTURAS DEL SUELO


- CULTIVO
- VEGETACION
- ERIAL


VIAS

- ASFALTO
- SOLERA
- TIERRA
- MURO - TERRITORIO
- FINAL DE CAMINO

- ACCESO A VIVIENDAS
- | | | | | PEATONAL
- — — — — CERCADO
- — — — — TUBERIAS ABASTECIMIENTO
- - - - - ACEQUIAS
- — — — — GUARDA - RAIL
- - - - - ZONA DE ALTA INCIDENCIA VISUAL
- ⊕ ESCOMBROS - VERTIDO
- ⊗ CONTENEDOR BASURA
- ALUMBRADO
- ⊙ TORRE DE LUZ
- ⊖ CONEXION CON CARRETERA GENERAL
- A VISTAS PREFERENTES

El Consejero de Política Territorial, por Orden departamental con fecha.....2.7.DICI.1999..... acordó la aprobación definitiva del presente expediente. Las Palmas de G. C., a.....de.....0.4.NOV.1999.....

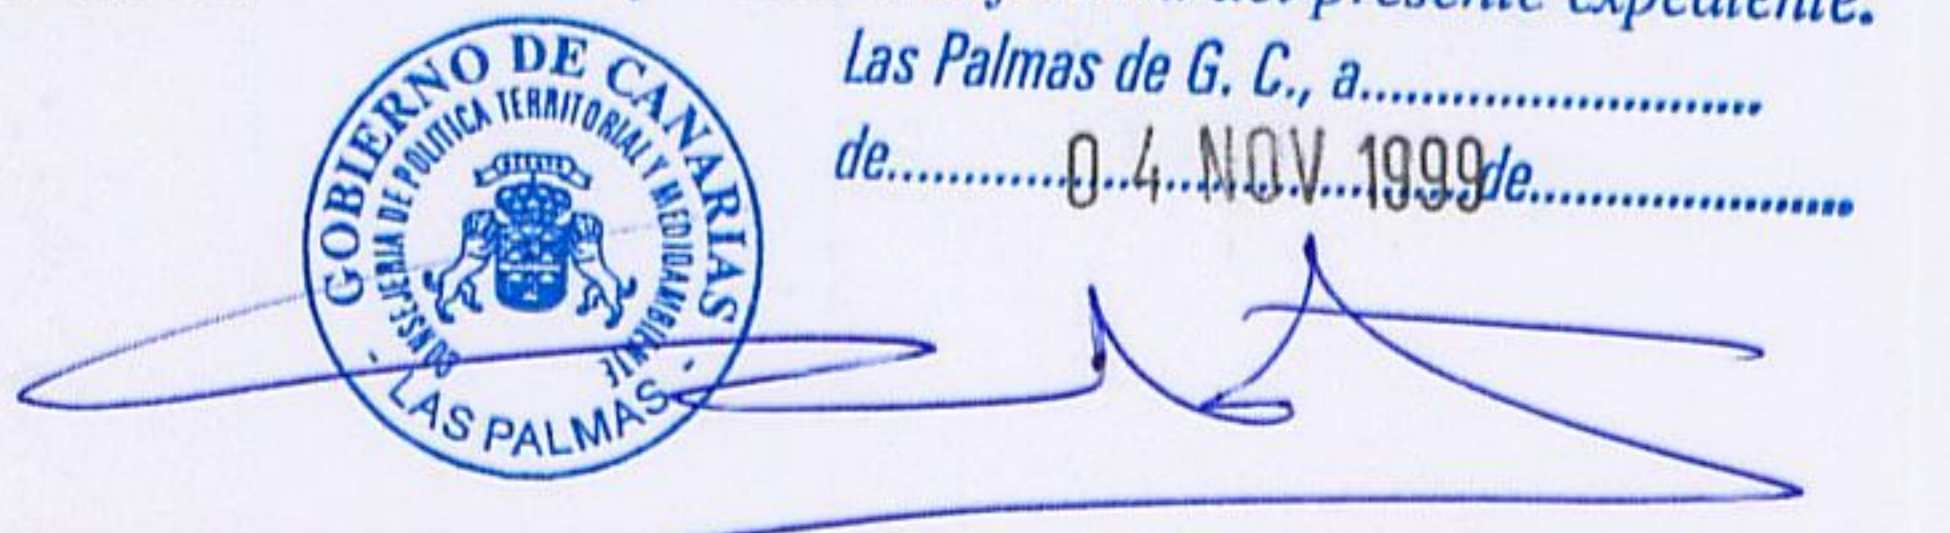



CONSEJERIA DE POLITICA TERRITORIAL
Y MEDIO AMBIENTE
GOBIERNO DE CANARIAS



GESTION DE PLANEAMIENTOS DE CANARIAS,S.A.



AYUNTAMIENTO DE MOYA
GRAN CANARIA

PROYECTO: **TEXTO REFUNDIDO**
NORMAS SUBSIDIARIAS DE ORDENACION URBANA DE MOYA
ANEXO I: ASENTAMIENTOS RURALES (ACUERDO C.U.M.A.C. 29 Y30 SEPTIEMBRE 1998)

REDACTOR: **EQUIPO TECNICO DE GESPLAN,S.A.**
PALOMA ANGOLOTI DEL MONTE

PLANO DE:	INFORMACIÓN	FECHA:	Nº PLANO
LOMO DE RIVERO		ABRIL 1999	1.7
		ESCALA:	
		1:2.000	