

**EDIFICACION**

- VIVIENDA AISLADA
- VIVIENDA ADOSADA

**ESTADO DE LA EDIFICACION**

- (M) MALO
- (R) REGULAR
- (B) BUENO
- (C) EN CONSTRUCCION
- (RU) EN RUINA

**CONSTRUCCION AGRICOLA**

- ESTANQUES
- INVERNADEROS
- ALPENDRE
- CUARTO APEROS, CHAMIZOS, COBERTIZOS
- INSTALACION AGROPECUARIA

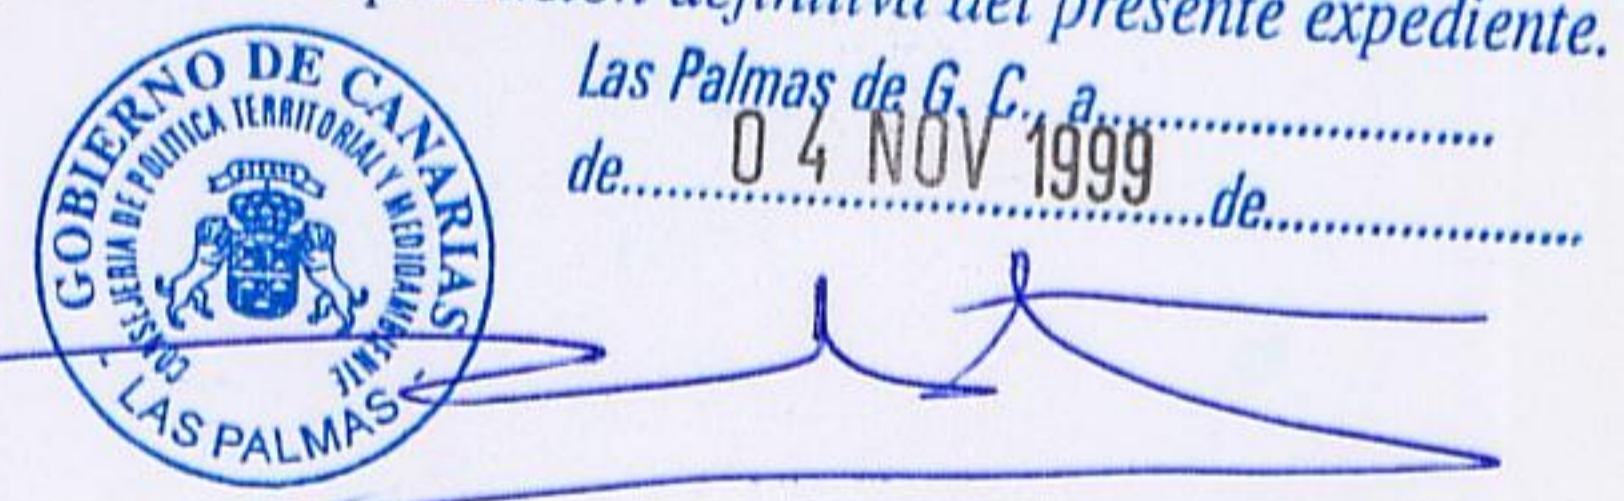
**COBERTURAS DEL SUELO**


- CULTIVO
- VEGETACION
- ERIAL

**VIAS**

- ASFALTO
- SOLERA
- TIERRA
- MURO - TERRITORIO
- FINAL DE CAMINO

- ACCESO A VIVIENDAS
- | | | | | PEATONAL
- — — — — CERCADO
- — — — — TUBERIAS ABASTECIMIENTO
- - - - - ACEQUIAS
- — — — — GUARDA - RAIL
- - - - - ZONA DE ALTA INCIDENCIA VISUAL
- ⊕ ESCOMBROS - VERTIDO
- ⊗ CONTENEDOR BASURA
- ALUMBRADO
- TORRE DE LUZ
- | CONEXION CON CARRETERA GENERAL
- A VISTAS PREFERENTES

El Consejo de Política Territorial, por Orden departamental con fecha... 27.OCT.1999... acordó la aprobación definitiva del presente expediente. Las Palmas de G. C., a... 04 NOV 1999 de...  


 **CONSEJERIA DE POLITICA TERRITORIAL Y MEDIO AMBIENTE**  
GOBIERNO DE CANARIAS

 **GESTION DE PLANEAMIENTOS DE CANARIAS, S.A.**

 **AYUNTAMIENTO DE MOYA**  
GRAN CANARIA

**PROYECTO: TEXTO REFUNDIDO**  
**NORMAS SUBSIDIARIAS DE ORDENACION URBANA DE MOYA**  
ANEXO I: ASENTAMIENTOS RURALES (ACUERDO C.U.M.A.C. 29 Y30 SEPTIEMBRE 1998)

**REDACTOR: EQUIPO TECNICO DE GESPLAN, S.A.**  
PALOMA ANGOLOTI DEL MONTE

<b>PLANO DE: FONTANALES</b>	INFORMACIÓN	FECHA: ABRIL 1999	<b>Nº PLANO</b> <b>1.9</b>
		ESCALA: 1:2.000	