


LEYENDA

-  VIVIENDA UNIFAMILIAR AISLADA (Parcela 500 m2)
-  VIVIENDA ENTREMEDIANERAS
-  VIA PRINCIPAL
-  VIA SECUNDARIA
-  ESPACIOS LIBRES
-  JARDIN PRIVADO
- 2p** ALTURAS
-  LIMITE DEL ASENTAMIENTO RURAL
-  ESPACIO NATURAL
-  LIMITE PROPUUESTO DEL ASENTAMIENTO RURAL EN ESPACIO NATURAL

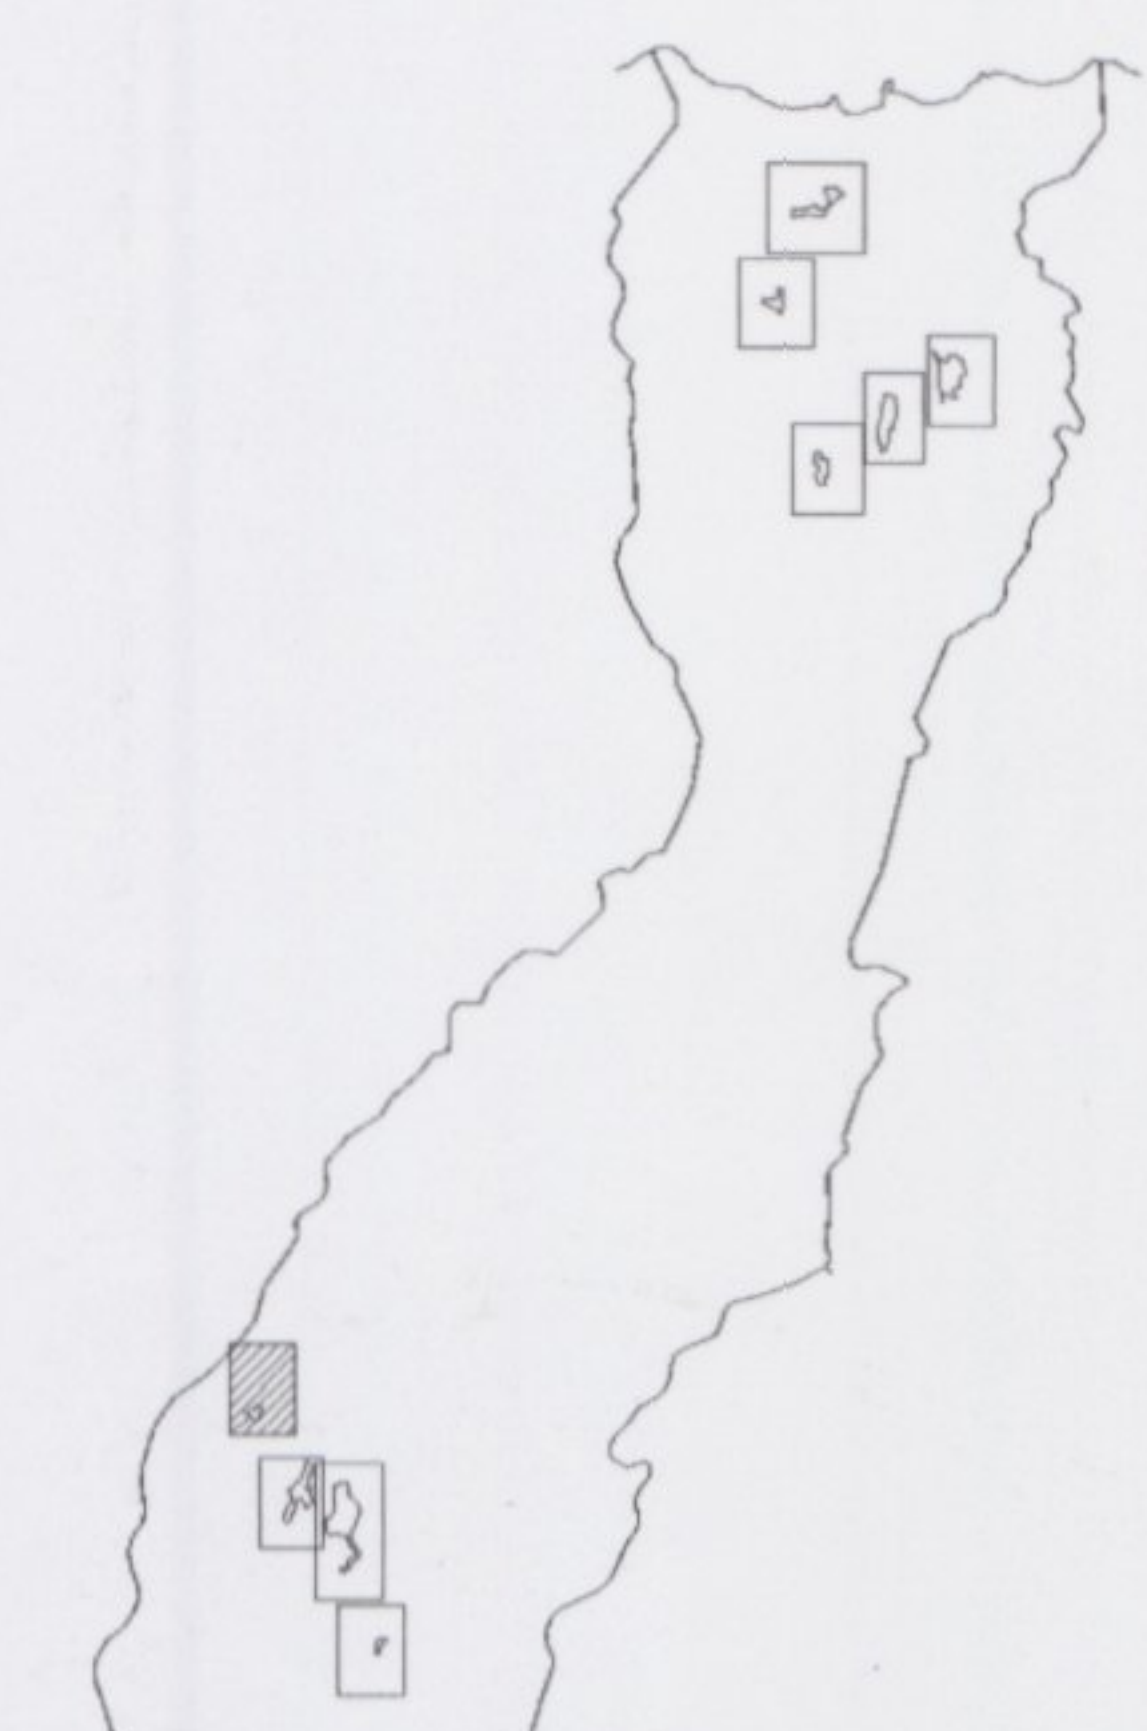

El Consejo de Política Territorial, por Orden departamental con fecha **27 OCT 1999** acordó la aprobación definitiva del presente expediente.



Las Palmas de G. C., a..... de..... **04 NOV. 1999** de.....



CONSEJERIA DE POLITICA TERRITORIAL Y MEDIO AMBIENTE
GOBIERNO DE CANARIAS



GESTION DE PLANEAMIENTOS DE CANARIAS, S.A.



AYUNTAMIENTO DE MOYA
GRAN CANARIA

PROYECTO: **TEXTO REFUNDIDO**
NORMAS SUBSIDIARIAS DE ORDENACION URBANA DE MOYA
ANEXO I: ASENTAMIENTOS RURALES (ACUERDO C.U.M.A.C. 29 Y30 SEPTIEMBRE 1998)

REDACTOR: **EQUIPO TECNICO DE GESPLAN, S.A.**
PALOMA ANGOLOTI DEL MONTE

PLANO DE: LOMO DE MOYA	ORDENACIÓN	FECHA: ABRIL 1999	Nº PLANO 1.15
		ESCALA: 1:2.000	