


LEYENDA

- VIVIENDA UNIFAMILIAR AISLADA (Parcela 1.000 m2)
- VIVIENDA ENTREMEDIANERAS
- VIA PRINCIPAL
- VIA SECUNDARIA
- ESPACIOS LIBRES
- JARDIN PRIVADO
- 2p** ALTURAS
- LIMITE DEL ASENTAMIENTO RURAL
- ESPACIO NATURAL
- LIMITE PROPUUESTO DEL ASENTAMIENTO RURAL EN ESPACIO NATURAL

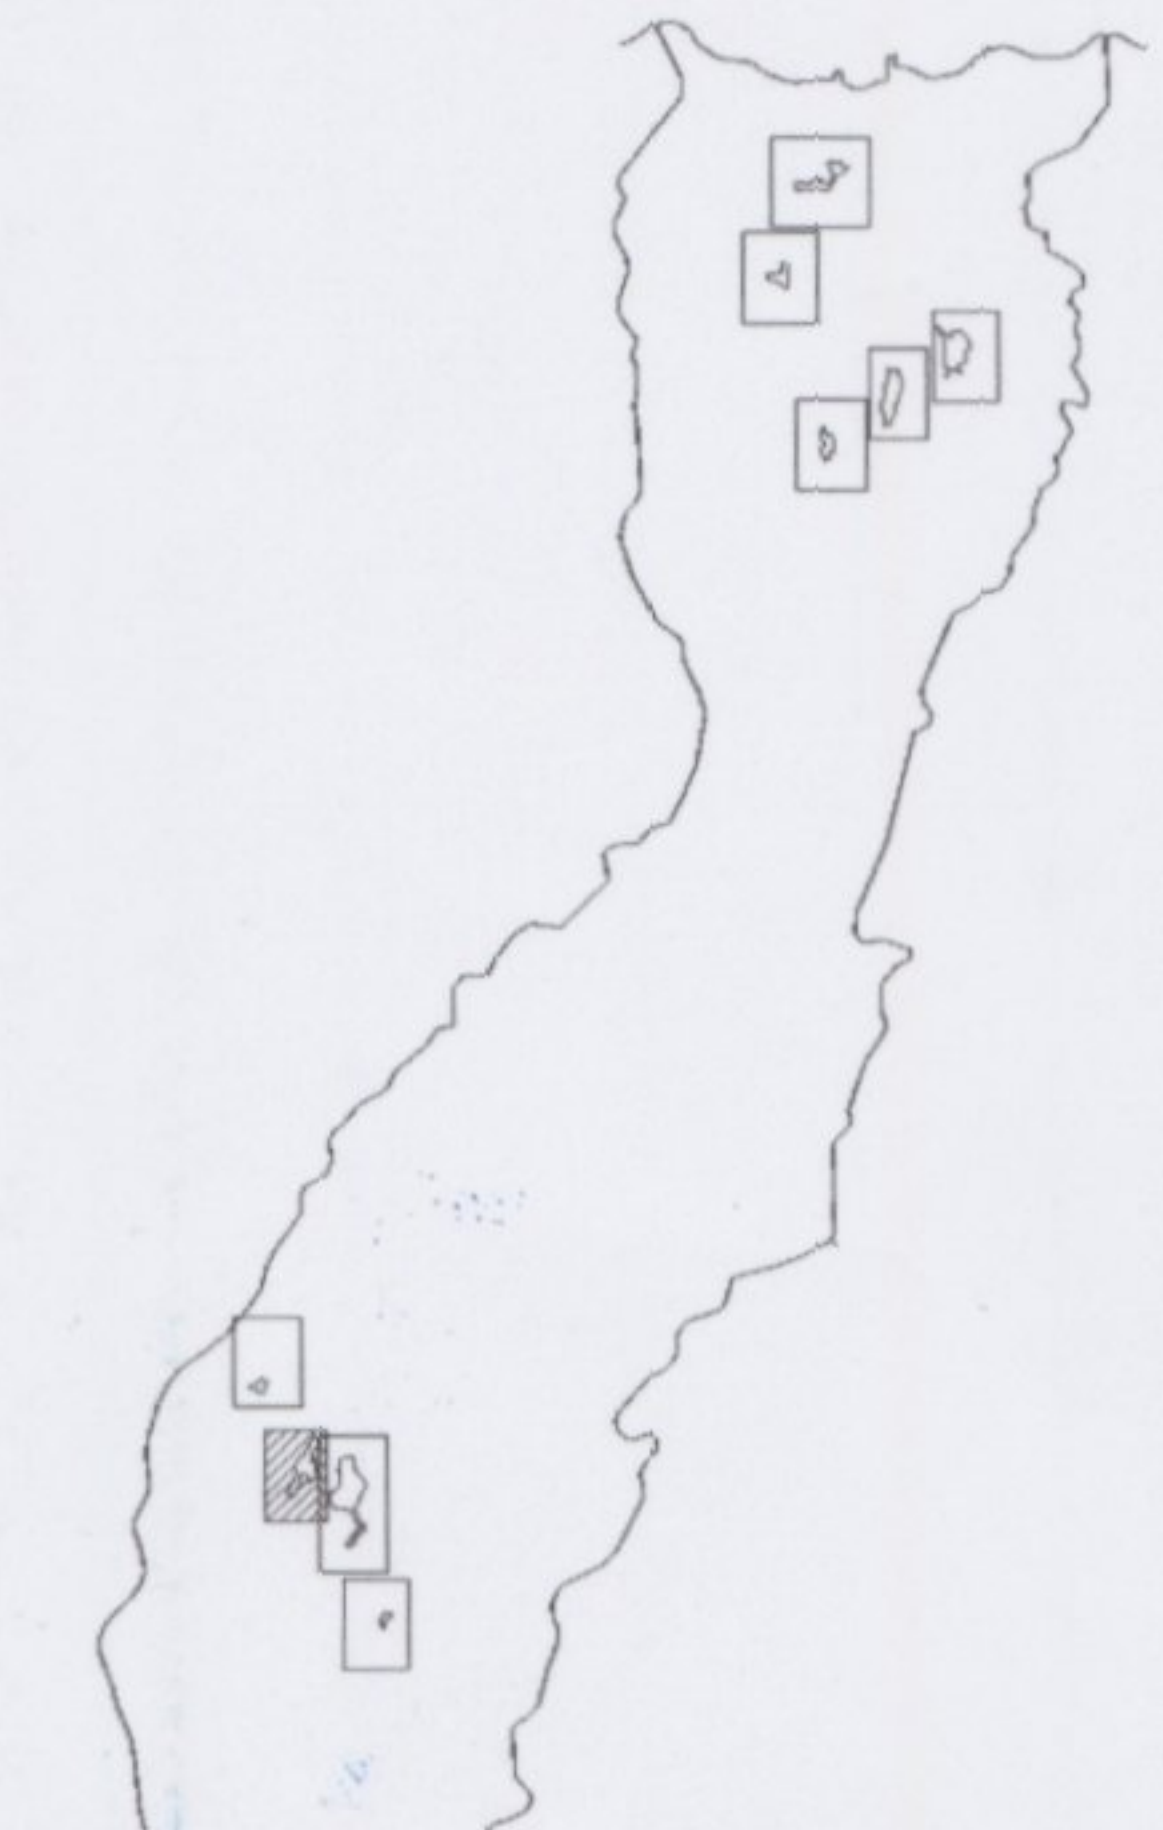

El Consejo de Política Territorial, por Orden departamental con fecha.....27 OCT 1999..... acordó la aprobación definitiva del presente expediente. Las Palmas de G. C., a..... de.....04 NOV 1999.....de.....



CONSEJERIA DE POLITICA TERRITORIAL
Y MEDIO AMBIENTE
GOBIERNO DE CANARIAS



GESTION DE
PLANEAMIENTOS
DE CANARIAS, S.A.



AYUNTAMIENTO DE MOYA
GRAN CANARIA

PROYECTO: **TEXTO REFUNDIDO**
NORMAS SUBSIDIARIAS DE ORDENACION URBANA DE MOYA
(ACUERDO C.U.M.A.C. 29 Y 30 SEPTIEMBRE 1998)

REDACTOR: **EQUIPO TECNICO DE GESPLAN, S.A.**
PALOMA ANGOLOTI DEL MONTE

PLANO DE: **A.R.7 LOMO RIVERO**

FECHA:
ABRIL 1999

Nº PLANO

ORDENACION ASENTAMIENTOS RURALES

ESCALA:
1:2.000

5.7