



COLEGIO DE ARQUITECTOS  
 DE CANARIAS  
 DEMARCACIÓN DE GRAN CANARIA  
 13 FEB. 1996  
**VISADO a los efectos Reglamentarios**

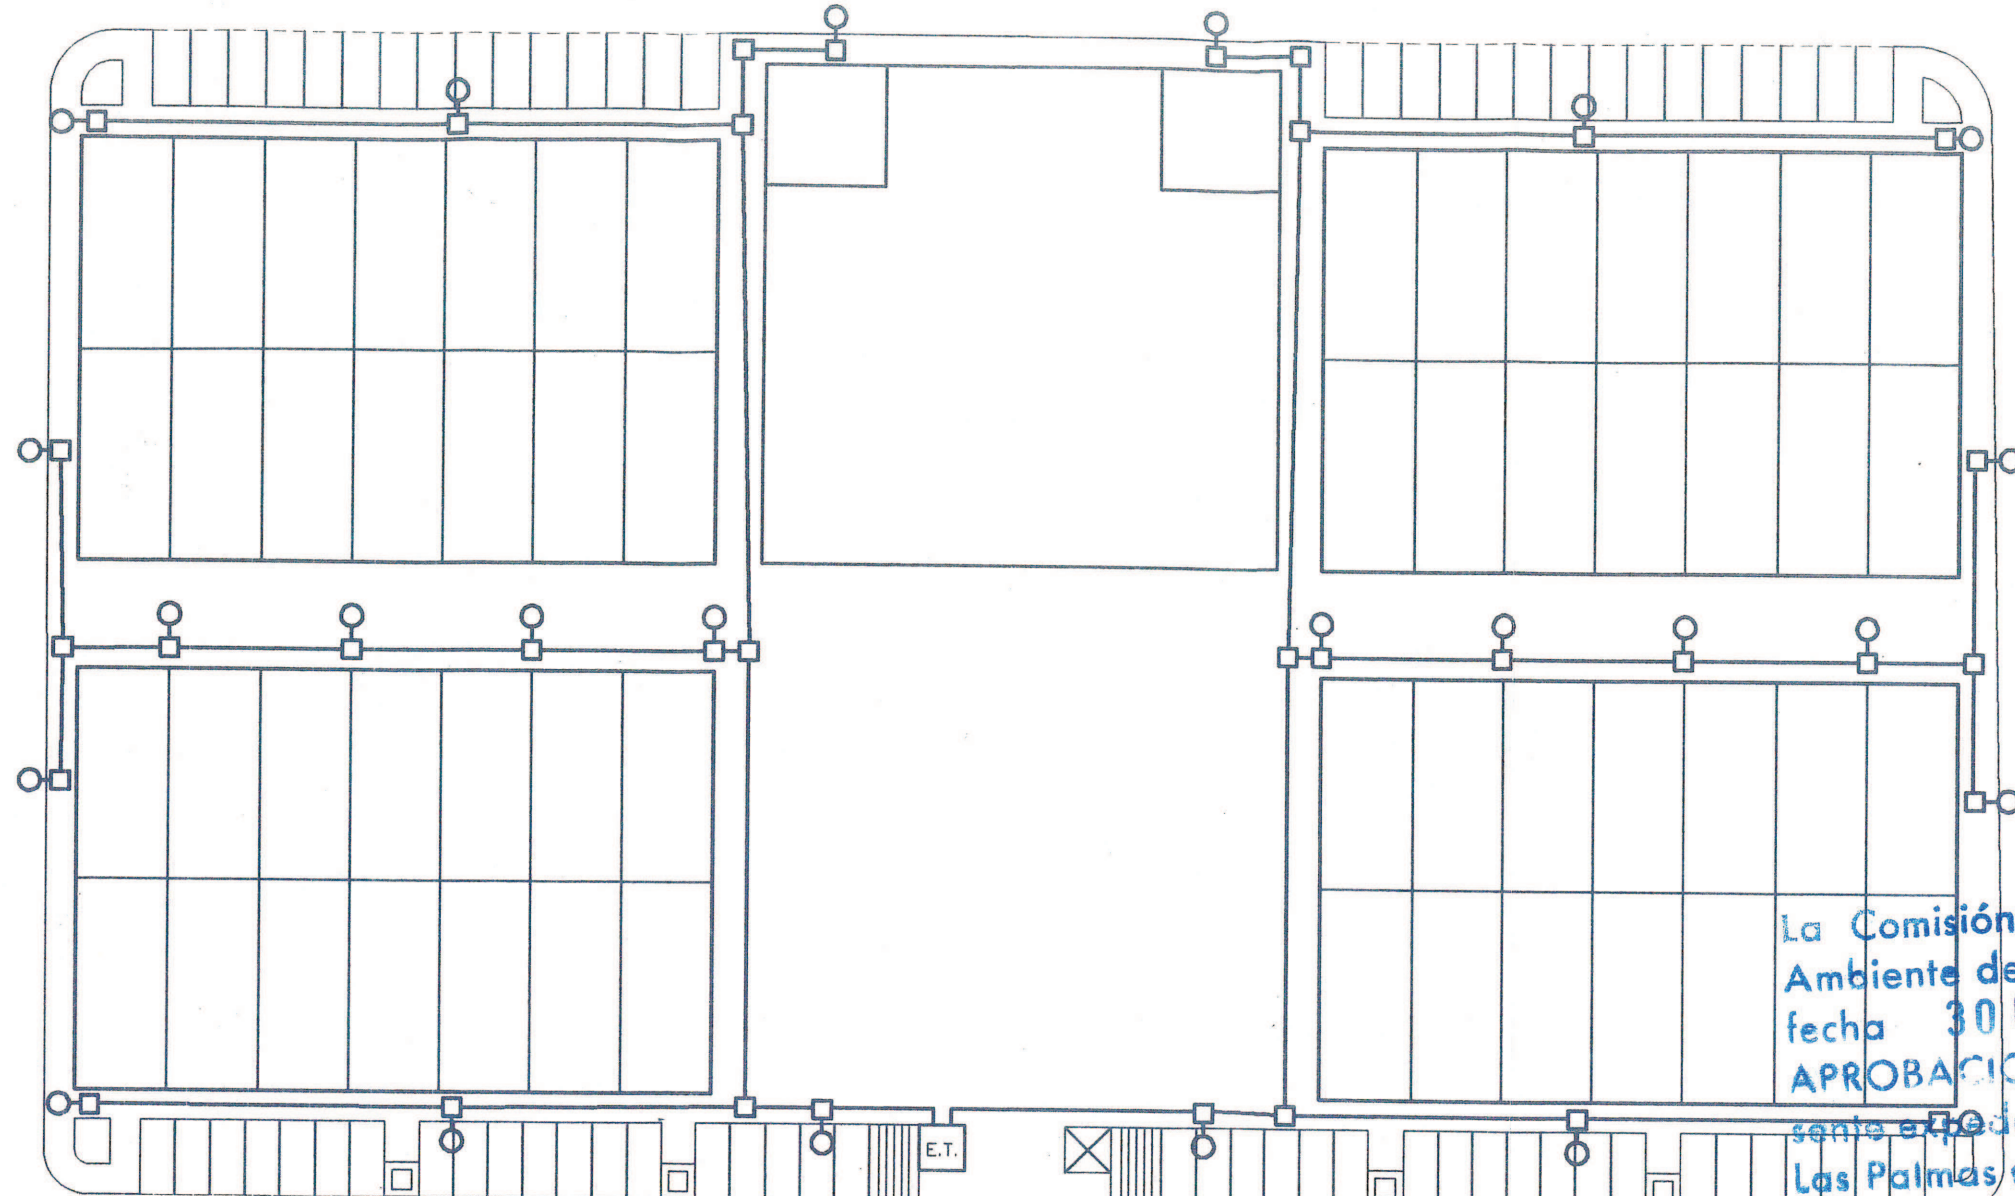

**LEYENDA**

-  APARC. MINUSVALIDOS
-  ESTACION TRANSFORMADORA
-  PUNTO DE LUZ
-  RED ELECTRICA

DILIGENCIA: - Para haber sido aprobado  
 inicialmente por  
 y provisionalmente por  
 14/98  
 3.11.98  
 27-06-97 Julio 97

La Comisión de Urbanismo y Medio Ambiente de Canarias, en sesión de fecha **30 OCT. 1997** acordó la **APROBACION "DEFINITIVA"** del presente expediente.  
 Las Palmas de G.C. **02 DIC. 1999**  
 El Secretario de la Comisión,



<b>PROYECTO: PLAN PARCIAL ALDEA BLANCA</b>			
Propietario: EXCMO. AYTO. DE S. BARTOLOME DE TIRAJANA			Num.
Situación: ALDEA BLANCA (T. M. SAN BARTOLOME DE TIRAJANA)			<b>P9</b>
Arquitectos Eduardo Garcia Berenguer 		Plano: <b>ESQUEMA DE LA RED DE A. PUBLICO</b>	
Fecha: SEPTIEMBRE 1995	Escala: 1/500	Sustituye al:	Sustituido por:
PLAZA DE LA FERIA Nº 40 - 4º		Tlf-Fax 244677	LAS PALMAS DE GRAN CANARIA