


COLEGIO DE ARQUITECTOS DE CANARIAS  
 DEMARCACIÓN DE GRAN CANARIA  
 13 FEB. 1996  
 VISADO a los efectos Reglamentarios

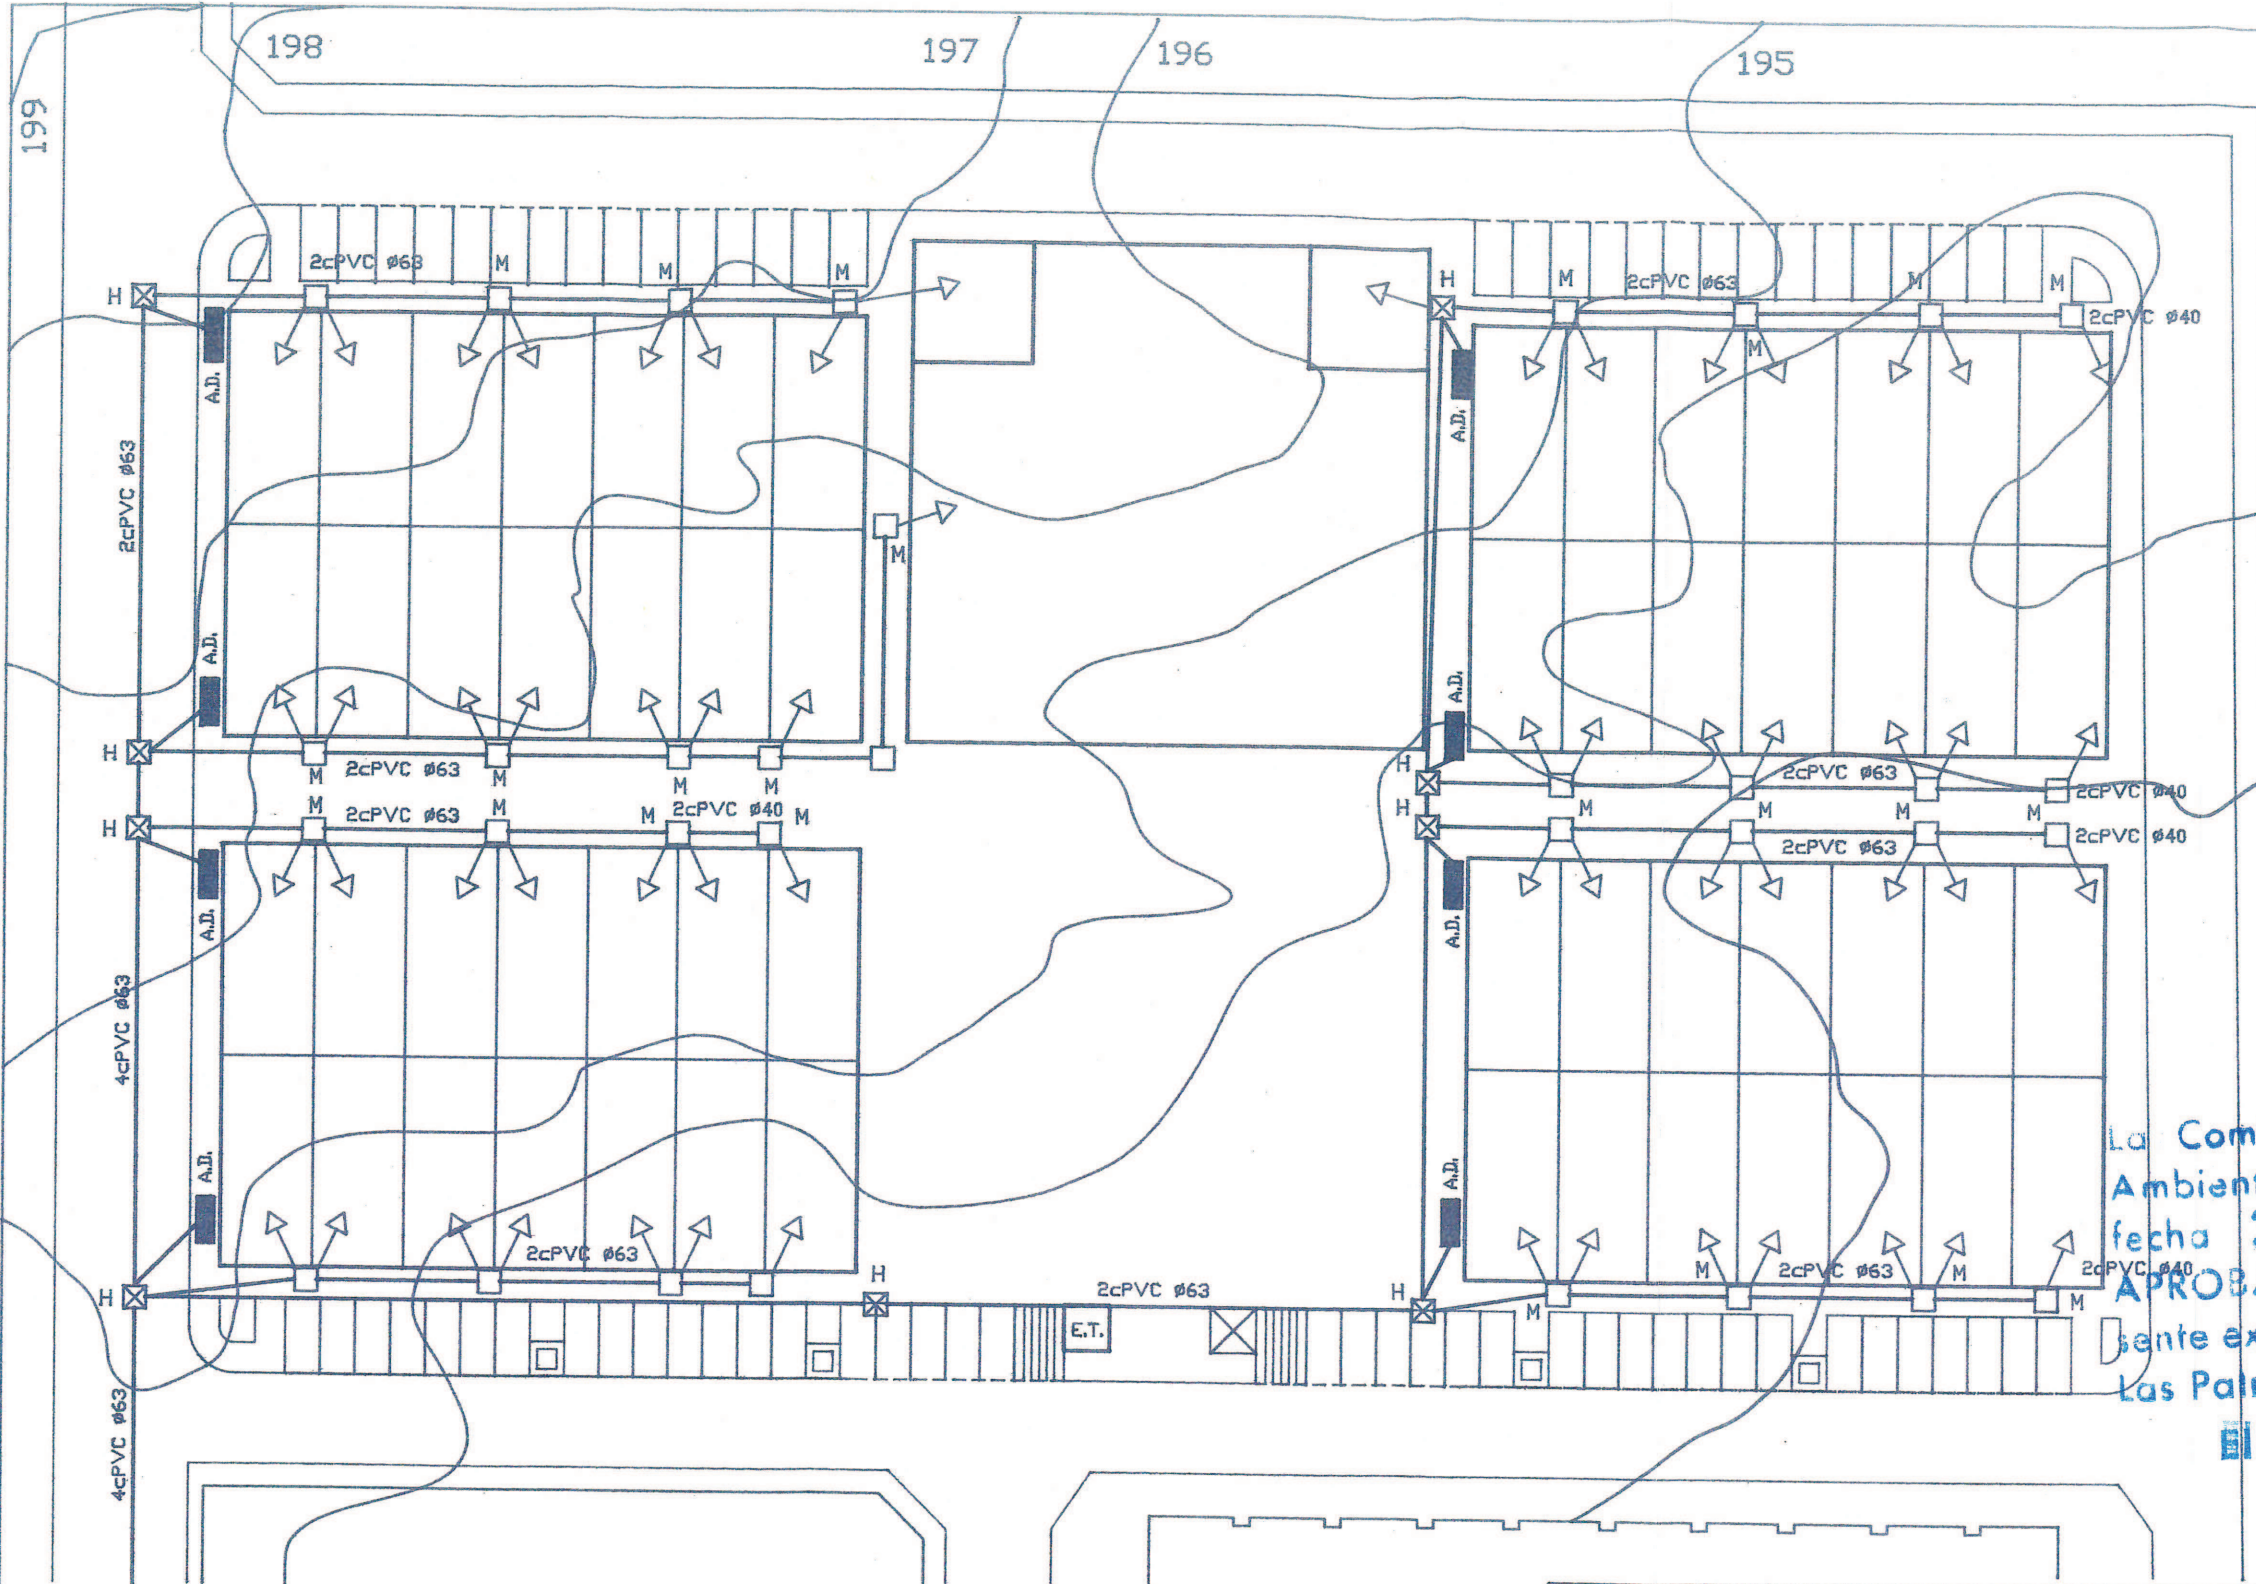

**LEYENDA**

- ACOMETIDA A PARCELAS
- ARMARIO DISTRIBUCION (A.D.)
- RED

**DILIGENCIA:-** Para hacer constar que el presente documento forma parte del expediente nº 14/95 aprobado inicialmente por el Pleno Municipal el día 3.11.95 y provisionalmente el día 27.06.97 Julio 97  
 San Bartolomé de Tirajana, a...

EL SECRETARIO GENERAL,  
 La Comisión de Urbanismo y Medio Ambiente de Canarias, en sesión de fecha 30 OCT. 1997 acordó la APROBACIÓN "DEFINITIVA" del presente expediente.  
 Las Palmas de G.C. 102 DIC. 1999  
 El Secretario de la Comisión,



<b>PROYECTO: PLAN PARCIAL ALDEA BLANCA</b>			
Propietario: EXCMO. AYTO. DE S. BARTOLOME DE TIRAJANA		Num.	
Situación: ALDEA BLANCA (T. M. SAN BARTOLOME DE TIRAJANA)		P10	
Arquitectos Eduardo García Berenguer		Plano: ESQUEMA DE LA RED DE TELEFONIA	
Fecha: SEPTIEMBRE 1995	Escala: 1/500	Sustituye al:	Sustituido por:
PLAZA DE LA FERIA Nº 40 - 4º		Tlf-Fax 244677 LAS PALMAS DE GRAN CANARIA	

