


PERFIL LONGITUDINAL CALLE A

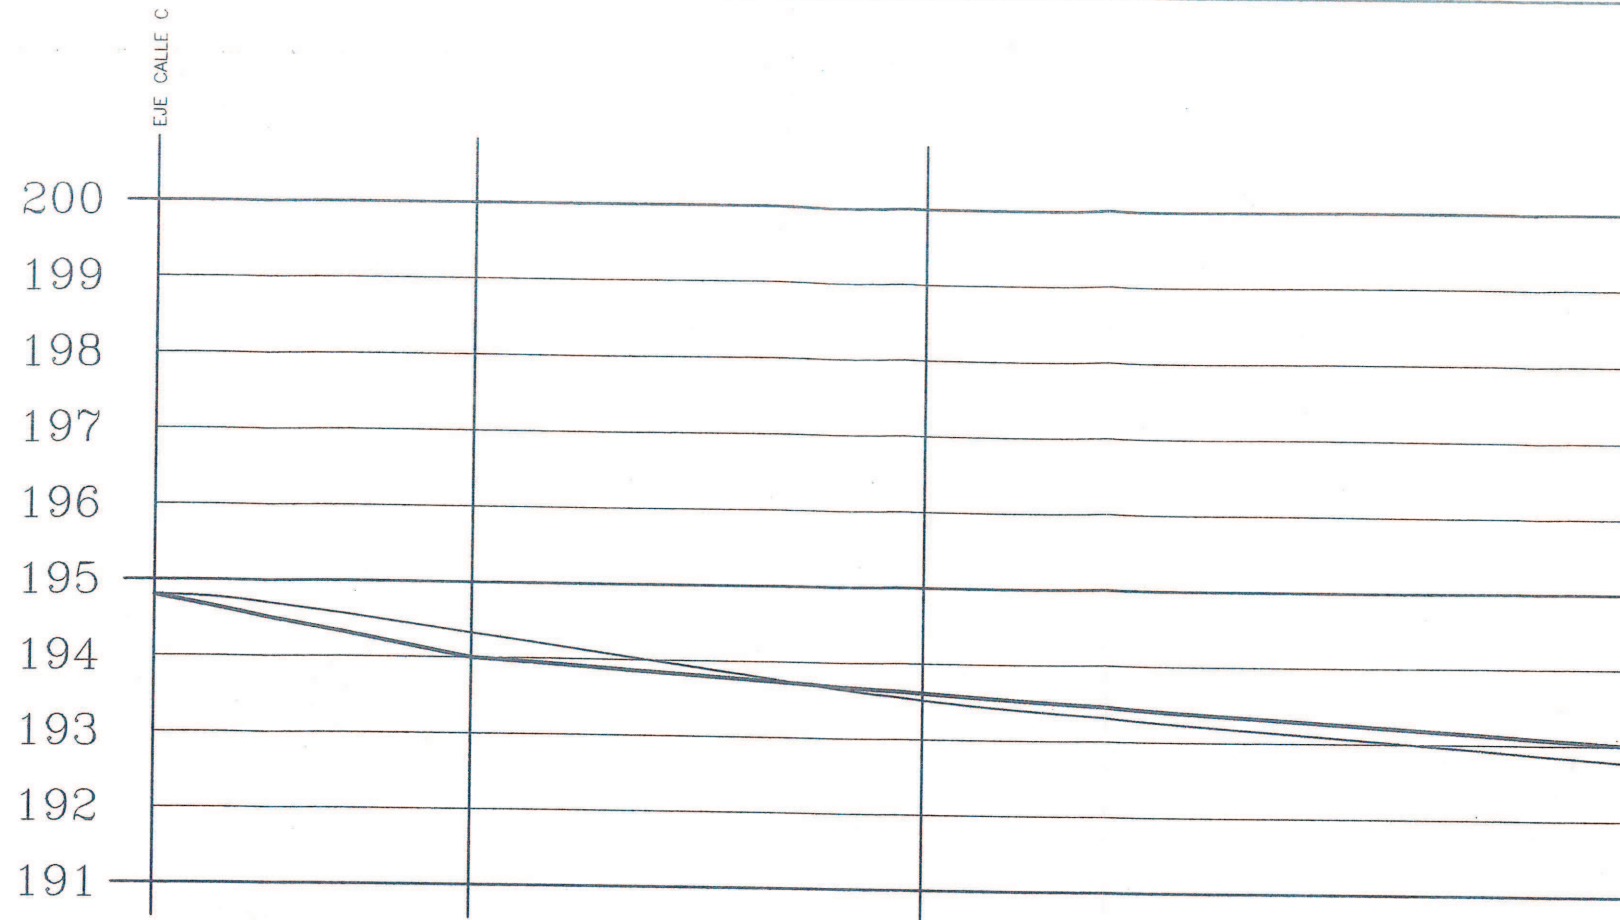

GOBIERNO DE CANARIAS
SECRETARÍA DE URBANISMO Y MEDIO AMBIENTE
13 FEB. 1996
VISADO a los efectos Reglamentarios

cota terreno
cota rasante
distancia parcial
distancia al origen
cota fondo pozo
pendiente rasante

194.79	194.33	194.00
0.00	21.00	29.88
0.00	21.00	50.88

p=2.32%	p=1.63%
---------	---------

DILIGENCIA: Para hacer constar que el presente documento forma parte de expediente n° 14/95, aprobado inicialmente por el Pleno de la Comisión de Urbanismo y Medio Ambiente de las Palmas de G.C. el día 27.06.97 y provisionalmente el día 3.11.97.

La Comisión de Urbanismo y Medio Ambiente de Canarias, en sesión de fecha 30 OCT. 1997 acordó la APROBACIÓN "DEFINITIVA" del presente expediente. Las Palmas de G.C. 02 DIC. 1999

El Secretario de la Comisión,

PROYECTO: PLAN PARCIAL ALDEA BLANCA			
Propietario: EXCMO. AYTO. DE S. BARTOLOME DE TIRAJANA			Num.
Situación: ALDEA BLANCA (T. M. SAN BARTOLOME DE TIRAJANA)			P11
Arquitectos Eduardo García Berenguer		Plano: PERFIL LONGITUDINAL CALLE A	Ref.
Fecha: SEPTIEMBRE 1995	Escala: H: 1/500 V: 1/100	Sustituye al:	Sustituido por:
PLAZA DE LA FERIA Nº 40 - 4º Tlf-Fax 244677 LAS PALMAS DE GRAN CANARIA			