


PERFIL LONGITUDINAL CALLE B

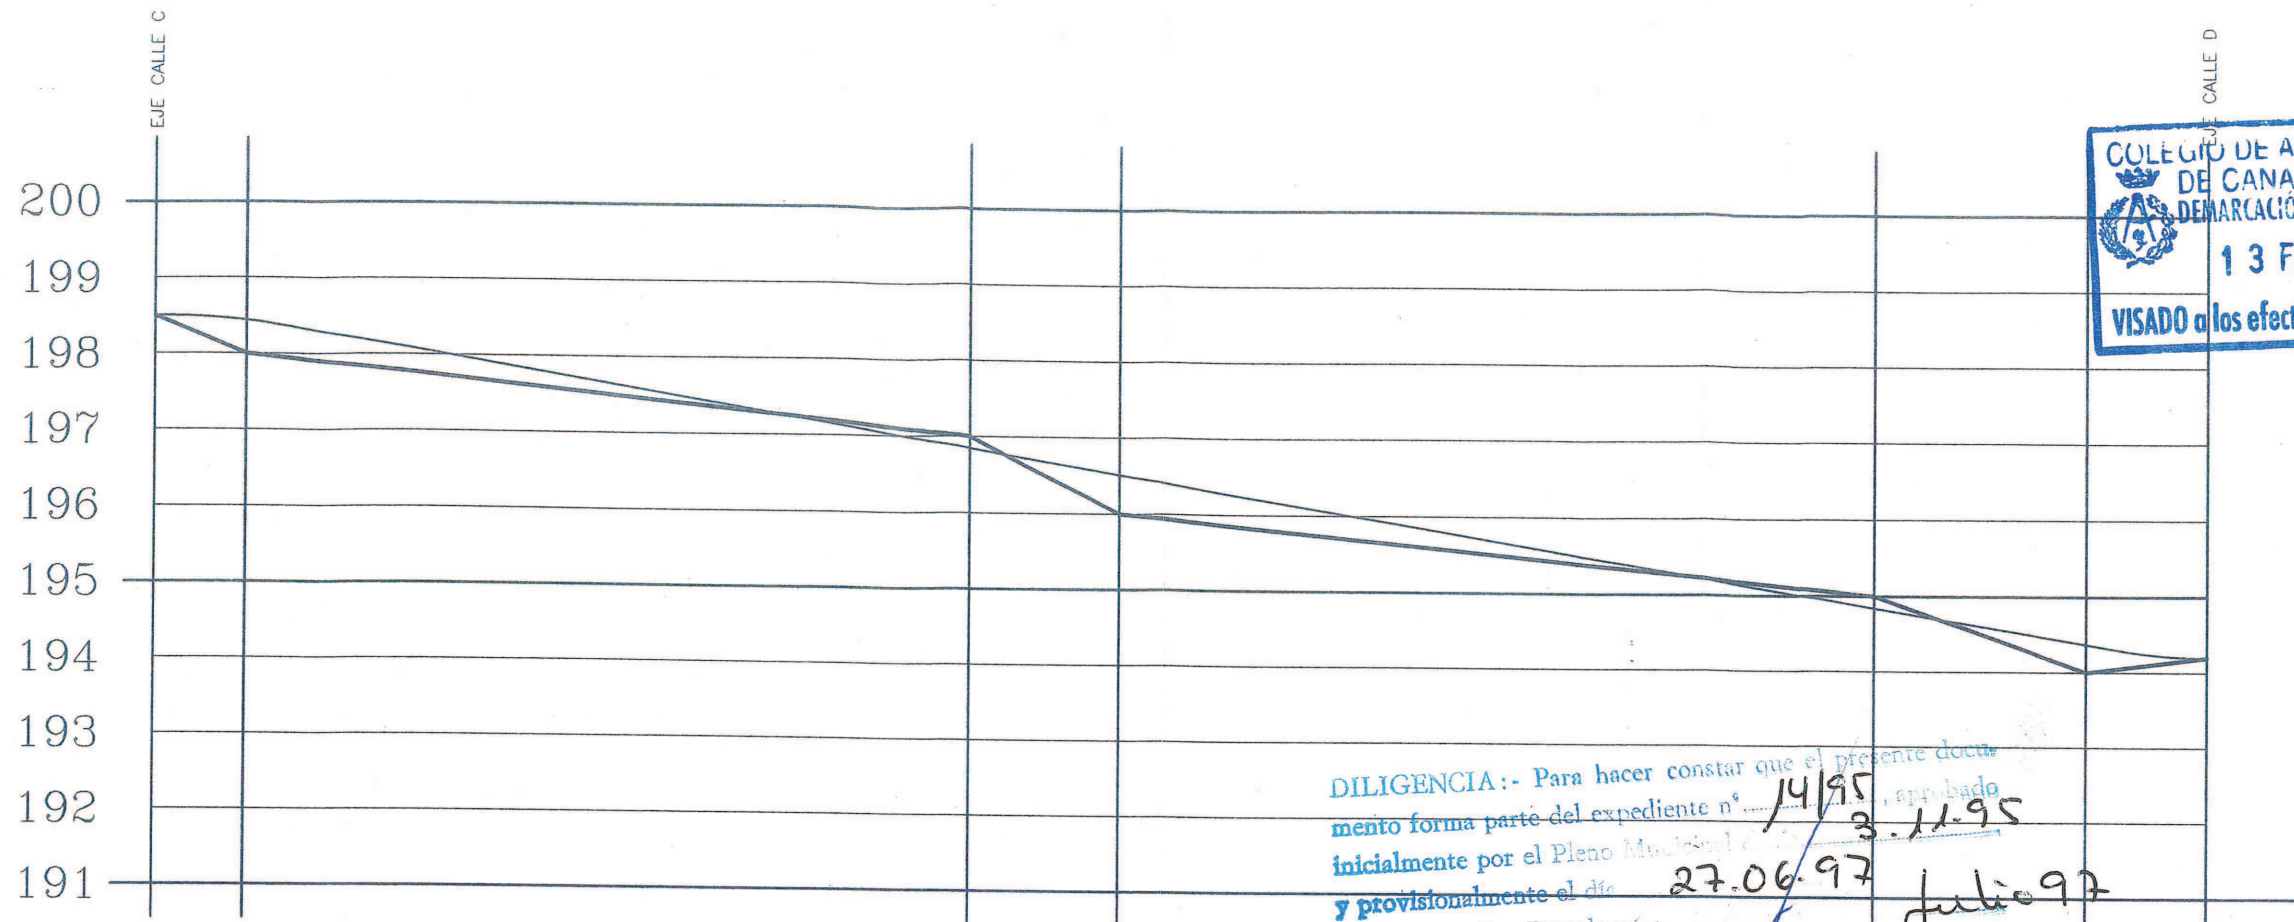

cota terreno
cota rasante
distancia parcial
distancia al origen
cota fondo pozo
pendiente rasante

198.50	198.00	197.00	196.00	195.00	194.20
0.00	6.00	48.00	10.00	50.00	8.05
0.00	6.00	54.00	64.00	114.00	136.05

p=3.33%

COLEGIO DE ARQUITECTOS DE CANARIAS
DEMARCAÇÃO DE GRAN CANARIA
13 FEB. 1996
VISADO a los efectos Reglamentarios

DILIGENCIA:- Para hacer constar que el presente documento forma parte del expediente n.º 14/95, aprobado inicialmente por el Pleno Municipal el día 3.11.95 y provisionalmente el día 27.06.97
San Bartolomé de Tirajana
EL SECRETARIO MUNICIPAL

La Comisión de Urbanismo y Medio Ambiente de Canarias, en sesión de fecha 30 OCT. 1997 acordó la APROBACIÓN DEFINITIVA del presente expediente.
Las Palmas de G.C. 02 DIC. 1999
El Secretario de la Comisión

PROYECTO: PLAN PARCIAL ALDEA BLANCA			
Propietario: EXCMO. AYTO. DE S. BARTOLOME DE TIRAJANA		Num. P12	
Situación: ALDEA BLANCA (T. M. SAN BARTOLOME DE TIRAJANA)		Ref.	
Arquitectos Eduardo García Berenguer	Plano: PERFIL LONGITUDINAL CALLE B	Escala: H: 1/500 V: 1/100	
Fecha: SEPTIEMBRE 1995	Sustituye al:	Sustituido por:	
PLAZA DE LA FERIA Nº 40 - 4º	Tif-Fax 244677	LAS PALMAS DE GRAN CANARIA	