


# PERFIL LONGITUDINAL CALLE C

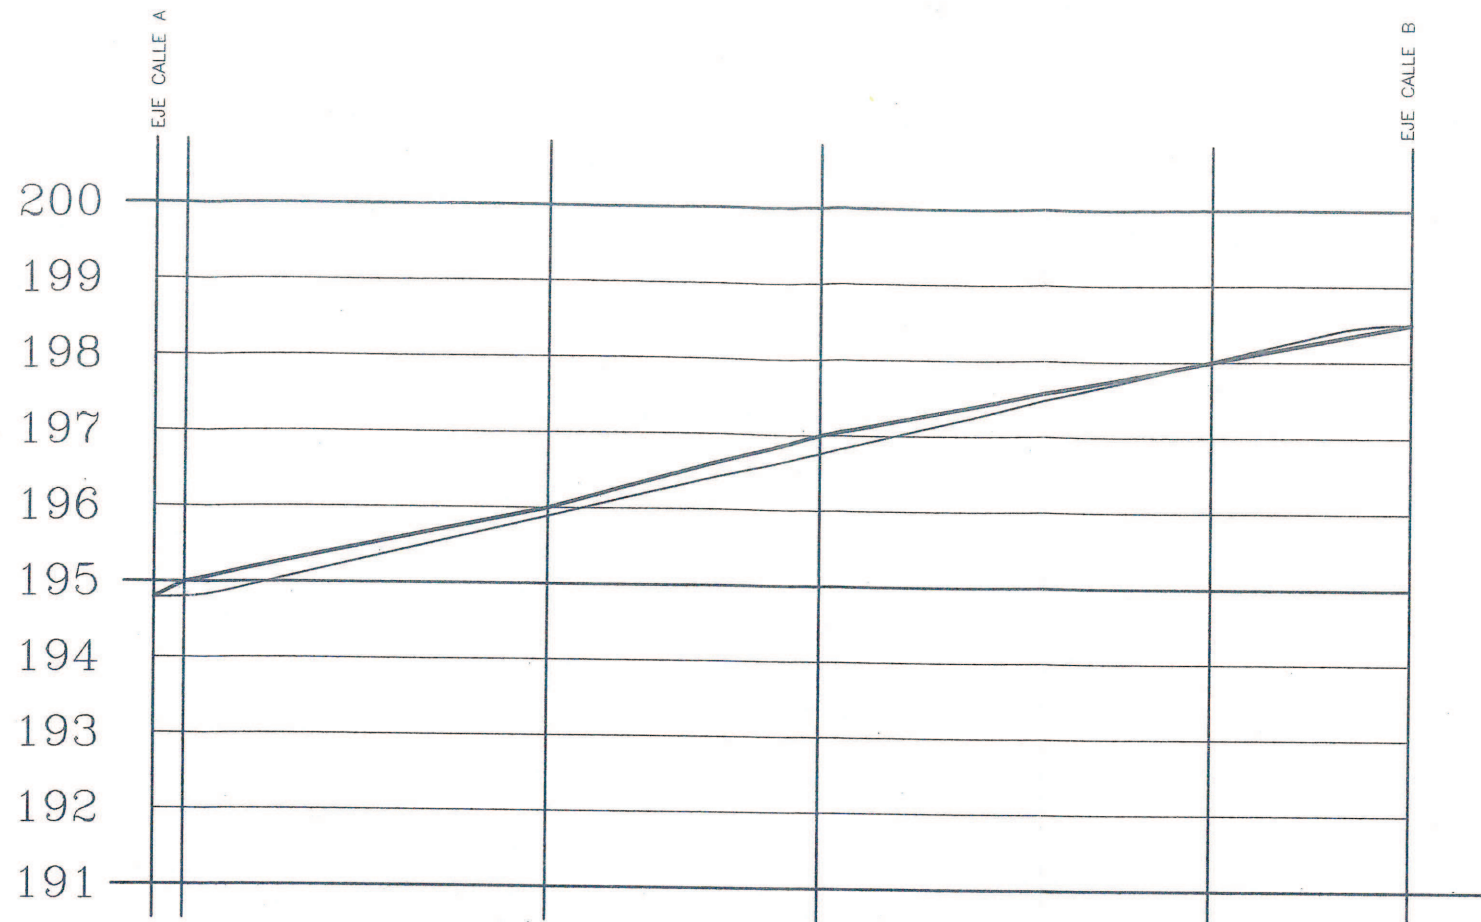

cota terreno
cota rasante
distancia parcial
distancia al origen
cota fondo pozo
pendiente rasante

194.79	194.79	195.00	196.00	197.00	198.00	198.50
194.79	194.79	195.89	196.00	196.76	197.00	198.00
0.00	2.00	24.00	24.00	18.00	26.00	13.14
0.00	2.00	26.00	26.00	44.00	70.00	83.14

p=4.81%

**COLEGIO DE ARQUITECTOS DE CANARIAS**  
**DEMARCACIÓN DE GRAN CANARIA**  
**13 FEB. 1996**  
**VISADO a los efectos Reglamentarios**

**DILIGENCIA** :- Para hacer constar que el presente documento forma parte del expediente nº \_\_\_\_\_, aprobado inicialmente por el Pleno Municipal el día \_\_\_\_\_ y provisionalmente el día \_\_\_\_\_  
 San Bartolomé de Tirajana, a \_\_\_\_\_  
**EL SECRETARIO GENERAL,**  
 p. d.



La Comisión de Urbanismo y Medio Ambiente de Canarias, en sesión de fecha **30 OCT. 1997** acordó la **APROBACIÓN DEFINITIVA** del presente expediente.  
**Las Palmas de G.C. 02 DIC. 1999**  
**El Secretario de la Comisión,**



<b>PROYECTO: PLAN PARCIAL ALDEA BLANCA</b>			
Propietario: EXCMO. AYTO. DE S. BARTOLOME DE TIRAJANA			Num.
Situación: ALDEA BLANCA (T. M. SAN BARTOLOME DE TIRAJANA)			<b>P13</b>
Arquitectos Eduardo García Berenguer	Plano: <b>PERFIL LONGITUDINAL CALLE C</b>		
Fecha: SEPTIEMBRE 1995	Escala: H: 1/500 V: 1/100	Sustituye al:	Sustituido por:
PLAZA DE LA FERIA Nº 40 - 4º		Tlf-Fax 244677	LAS PALMAS DE GRAN CANARIA