


PERFIL LONGITUDINAL CALLE D

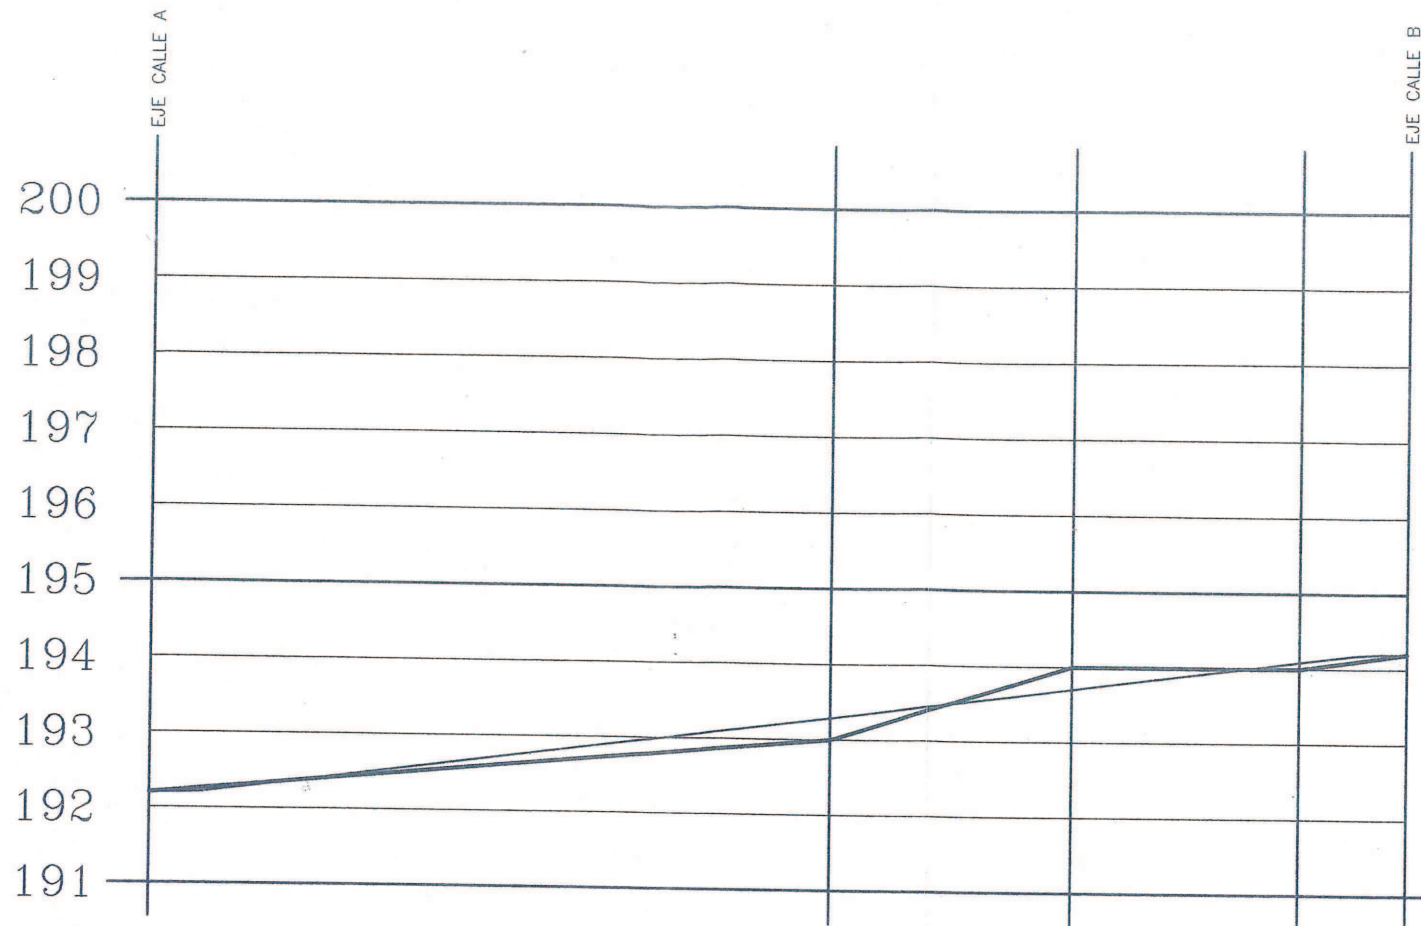

cota terreno
cota rasante
distancia parcial
distancia al origen
cota fondo pozo
pendiente rasante

192.20	192.20	193.00	194.00	194.20
192.20	193.29	193.70	194.09	194.00
0.00	45.00	16.00	15.00	7.15
0.00	45.00	61.00	76.00	83.15

p=2.56%

COLEGIO DE ARQUITECTOS
DE CANARIAS
DEMARCACIÓN DE GRAN CANARIA
13 FEB. 1996
VISADO a los efectos Reglamentarios


DILIGENCIA: Este documento forma parte del expediente inicialmente por el M.º de Urbanismo y Medio Ambiente y provisionalmente el día...

San Bartolomé de Tirajana
EL SECRETARIO GENERAL



La Comisión de Urbanismo y Medio Ambiente de Canarias, en sesión de fecha 30 OCT. 1997 acordó la APROBACIÓN "PROVISIONAL" del presente expediente.

Las Palmas de G.C. 02 DIC. 1999
El Secretario de la Comisión,

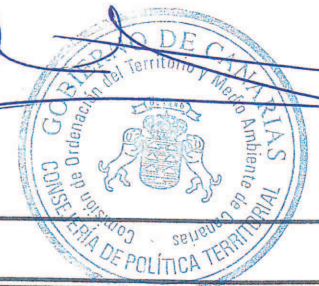

PROYECTO: PLAN PARCIAL ALDEA BLANCA			
Propietario: EXCMO. AYTO. DE S. BARTOLOME DE TIRAJANA			Num.
Situación: ALDEA BLANCA (T. M. SAN BARTOLOME DE TIRAJANA)			P14
Arquitectos Eduardo García Berenguer		Plano: PERFIL LONGITUDINAL CALLE D	
Fecha: SEPTIEMBRE 1995	Escala: H: 1/500 V: 1/100	Sustituye al:	Sustituido por:
PLAZA DE LA FERIA Nº 40 - 4º		Tlf-Fax 244677 LAS PALMAS DE GRAN CANARIA	