


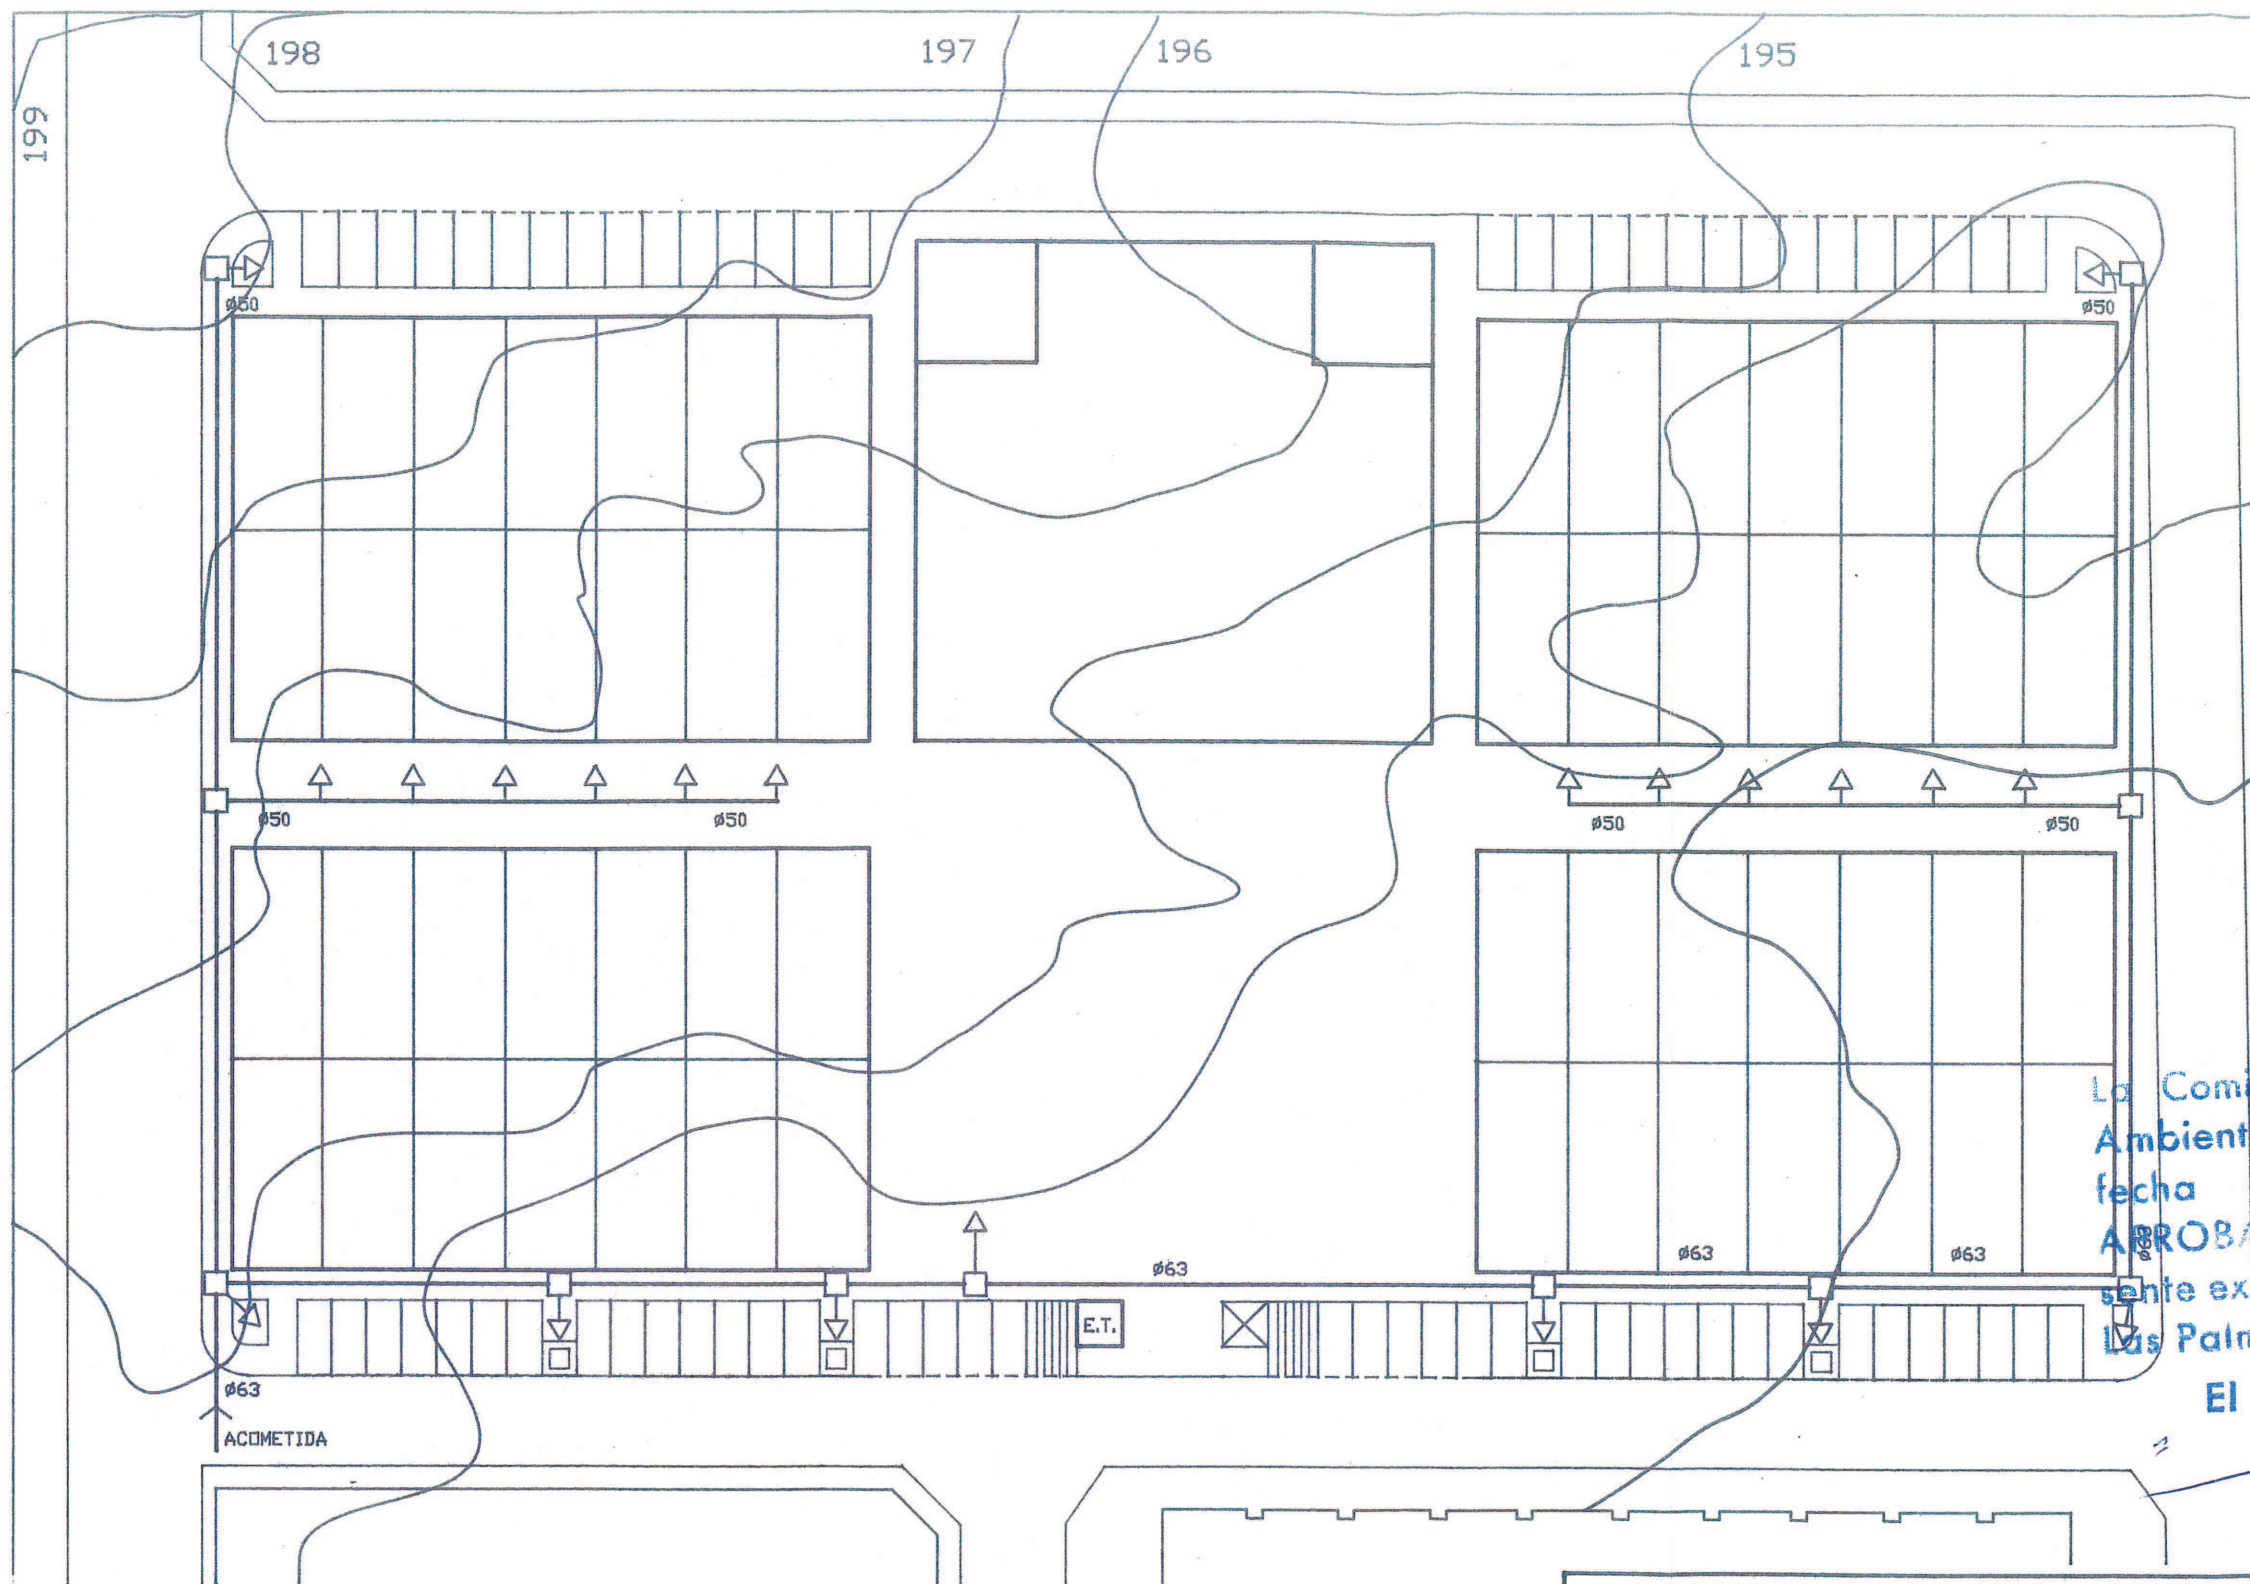

COLECCIÓN DE ARQUITECTOS
DE CANARIAS
DEMARCAÇÃO DE GRAN CANARIA
13 FEB. 1996
VISADO a los efectos Reglamentarios

LEYENDA

□ → PUNTO DE RIEGO

— RED DE RIEGO

DILIGENCIA: Este documento ha sido revisado y aprobado por el Secretario de la Comisión de Urbanismo y Medio Ambiente de Canarias, en sesión de fecha 30 OCT. 1997, acordó la **APROBACIÓN DEFINITIVA** del presente expediente. Las Palmas de G.C. 102 DIC. 1999

La Comisión de Urbanismo y Medio Ambiente de Canarias, en sesión de fecha 30 OCT. 1997, acordó la **APROBACIÓN DEFINITIVA** del presente expediente. Las Palmas de G.C. 102 DIC. 1999

El Secretario de la Comisión,



PROYECTO: PLAN PARCIAL ALDEA BLANCA				Num. P15
Propietario: EXCMO. AYTO. DE S. BARTOLOME DE TIRAJANA				
Situación: ALDEA BLANCA (T. M. SAN BARTOLOME DE TIRAJANA)				Ref.
Arquitectos Eduardo García Berenguer 		Plano: ESQUEMA DE LA RED DE RIEGO		
Fecha: SEPTIEMBRE 1995	Escala: 1/500	Sustituye al:	Sustituido por:	
PLAZA DE LA FERIA Nº 40 - 4º		Tif-Fax 244677		LAS PALMAS DE GRAN CANARIA