




PERFIL "CALLE A"

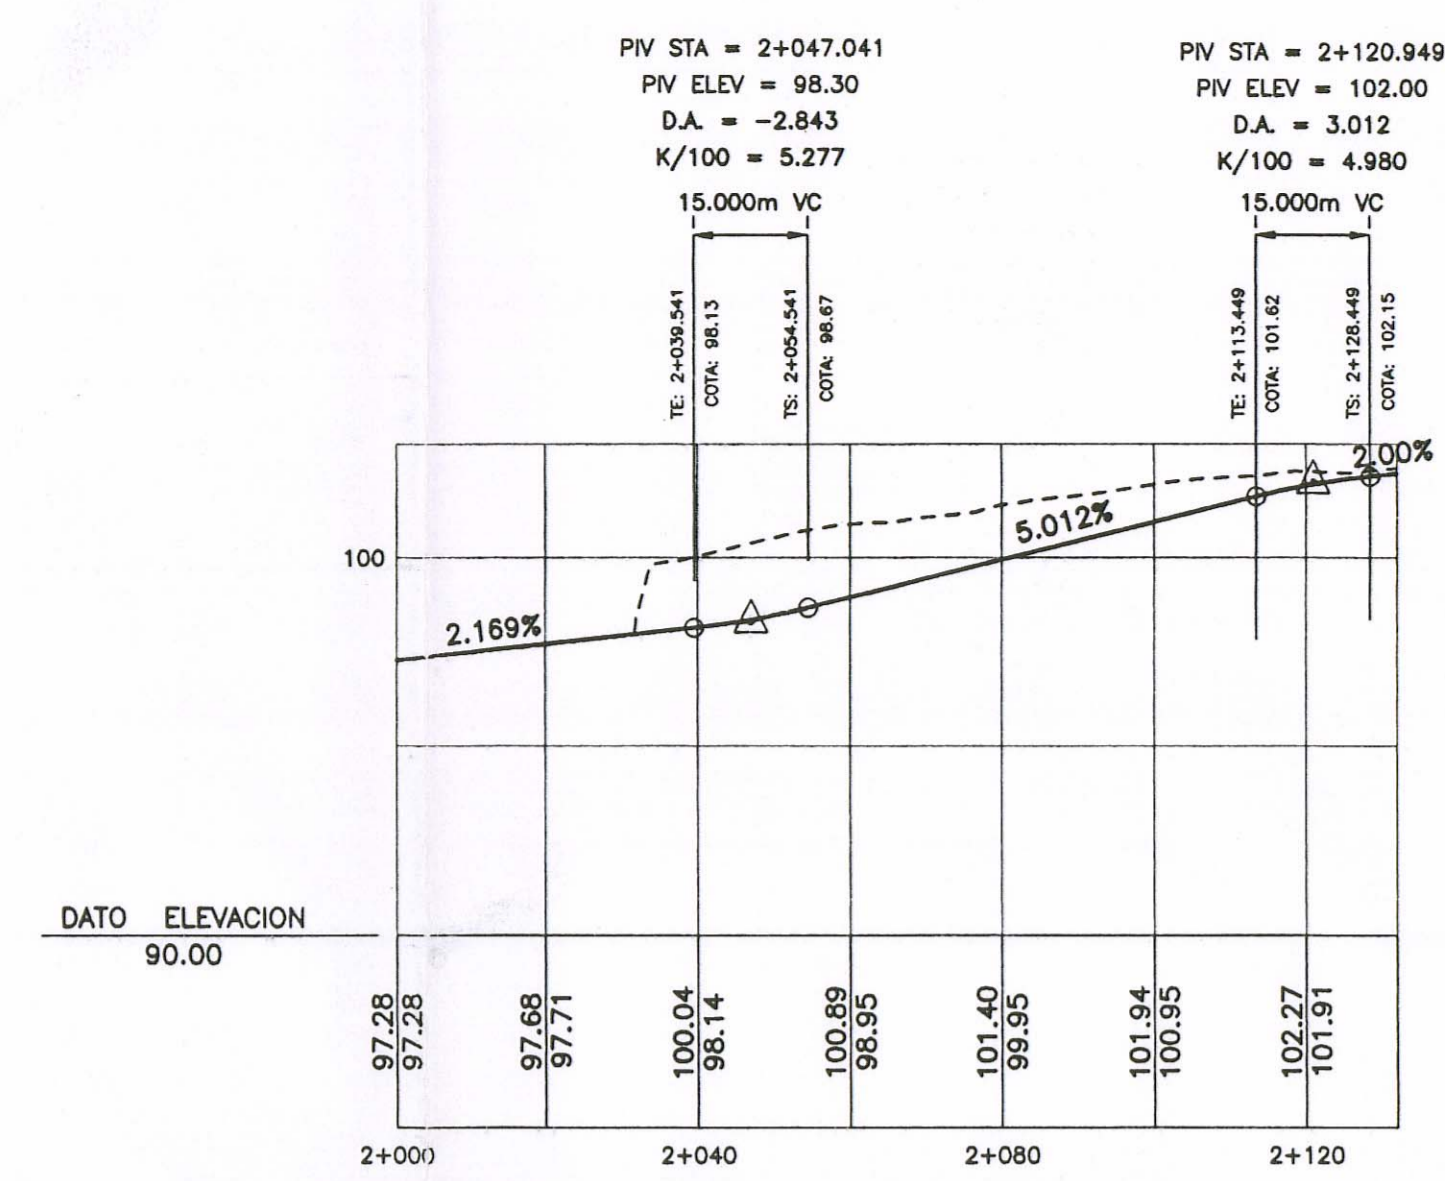


PERFIL "CALLE B"

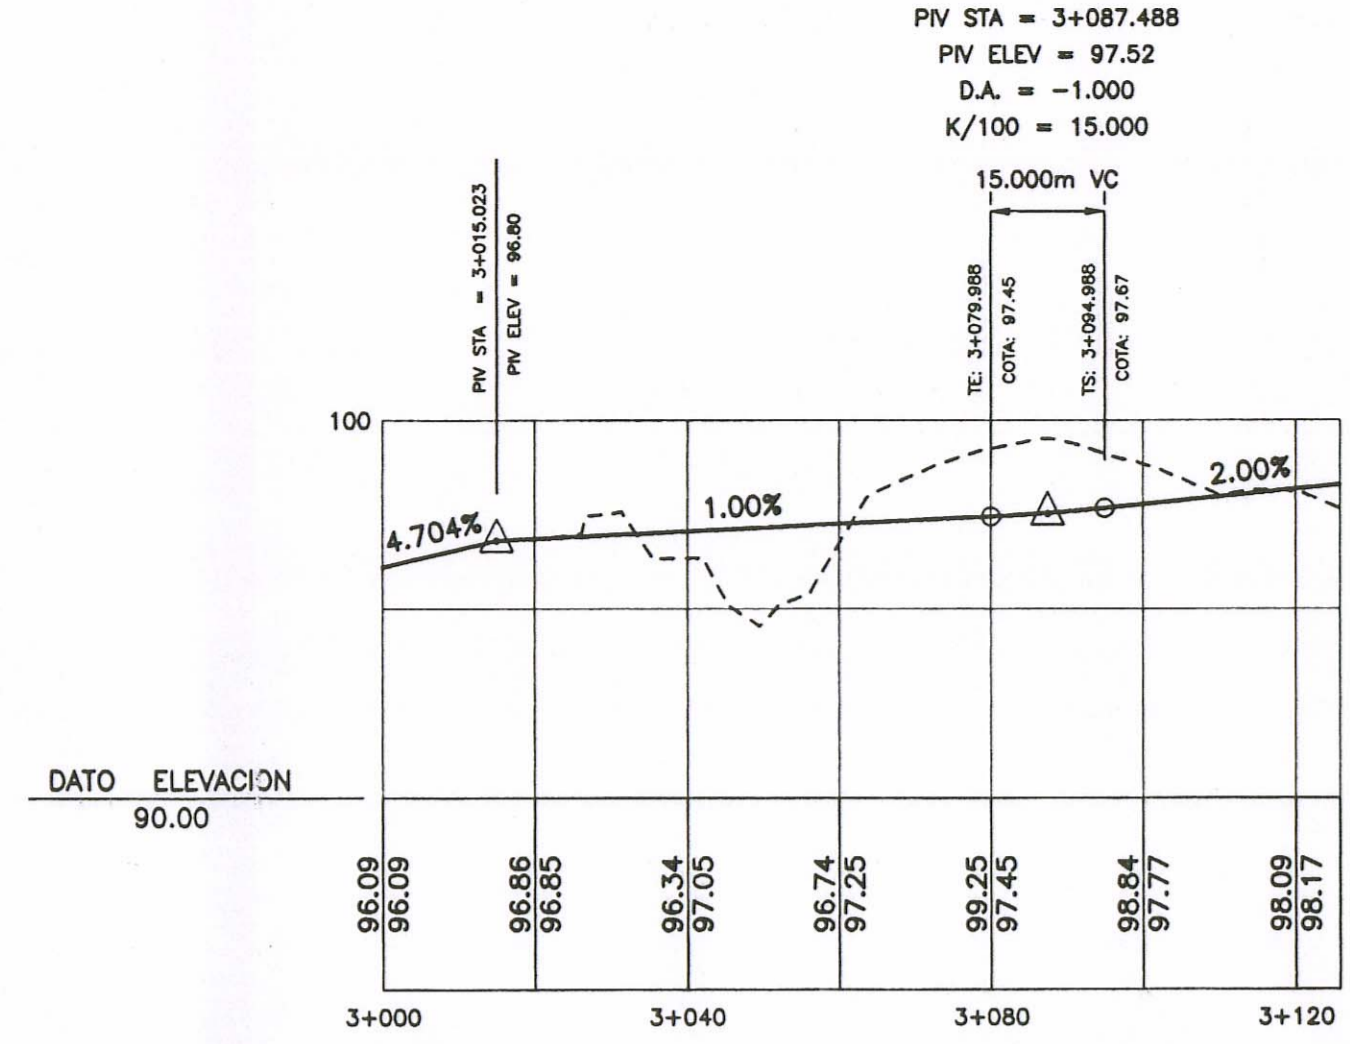


PERFIL "CALLE C"

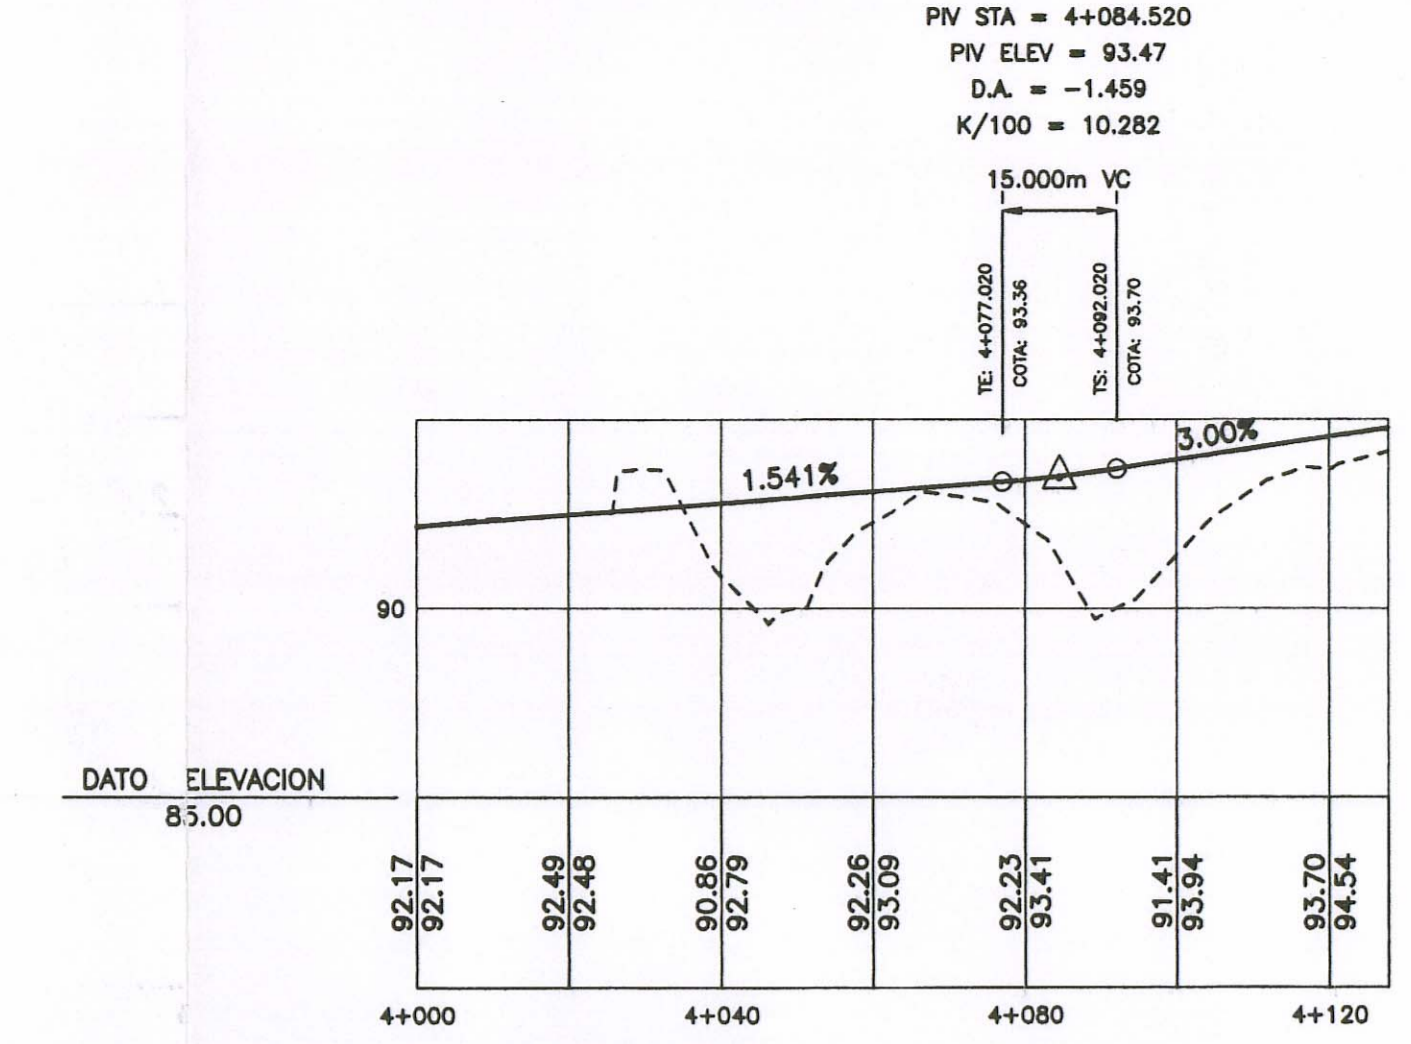

PERFIL "CALLE D"

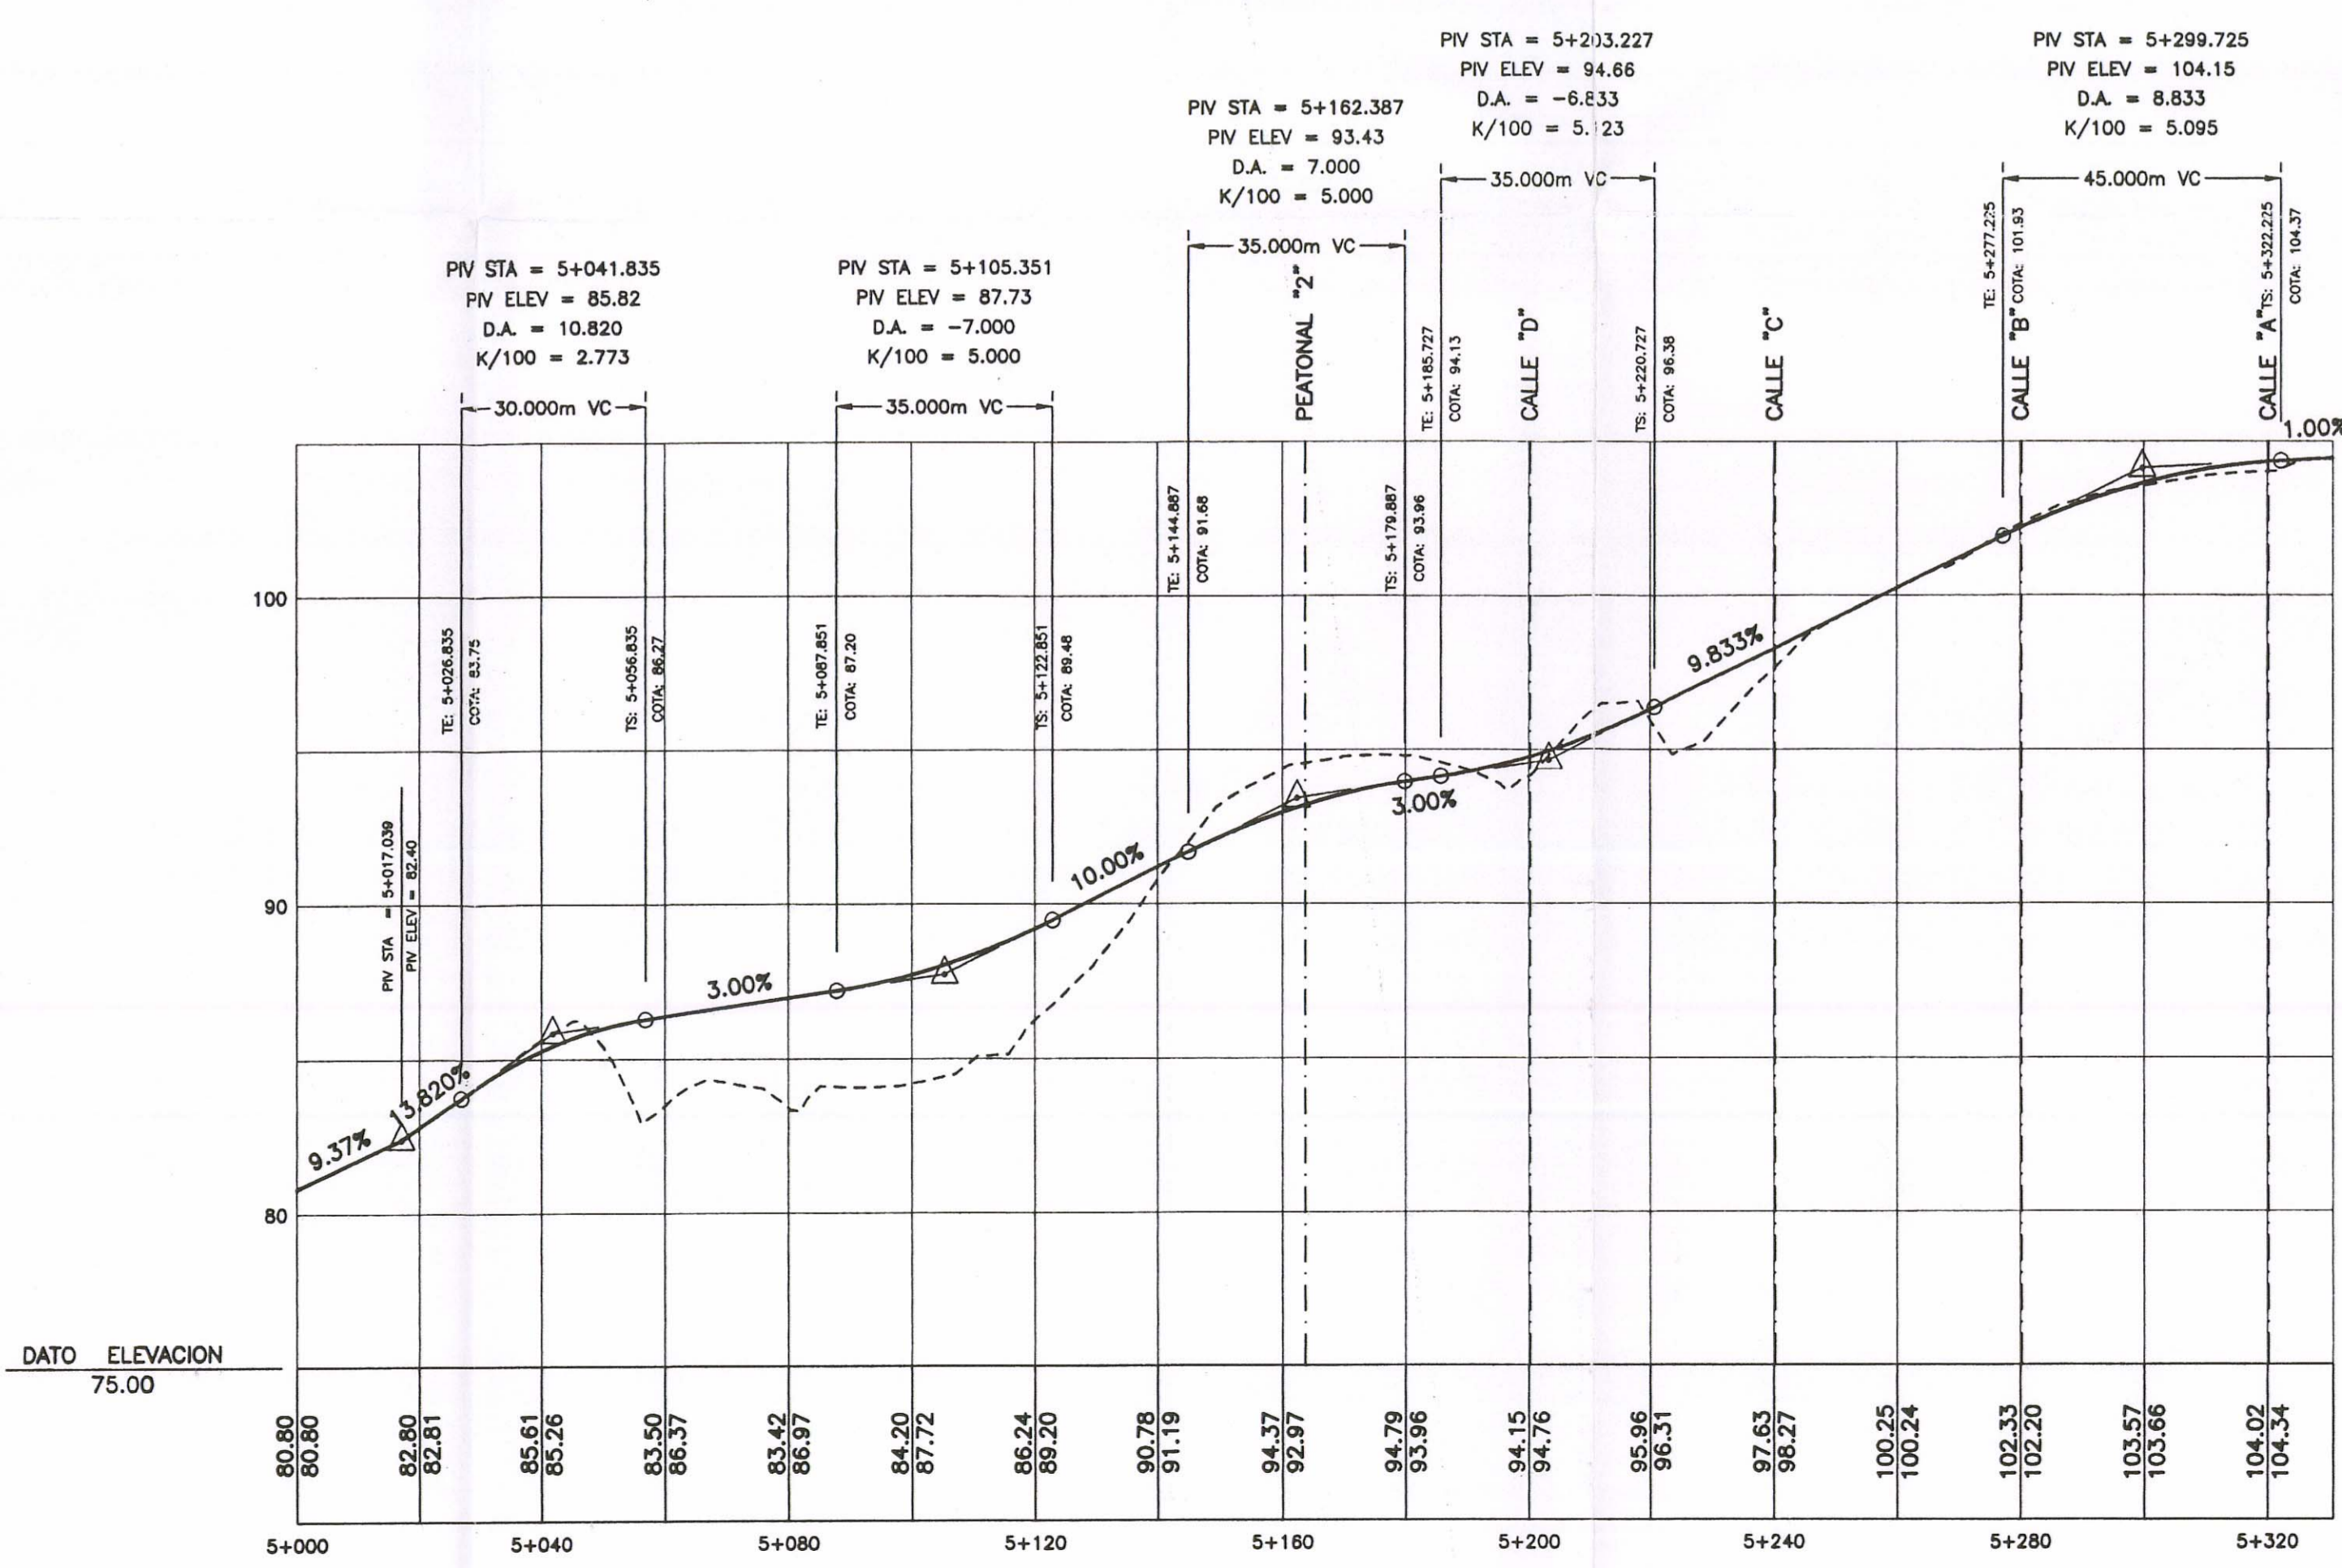

PERFIL "CALLE E"

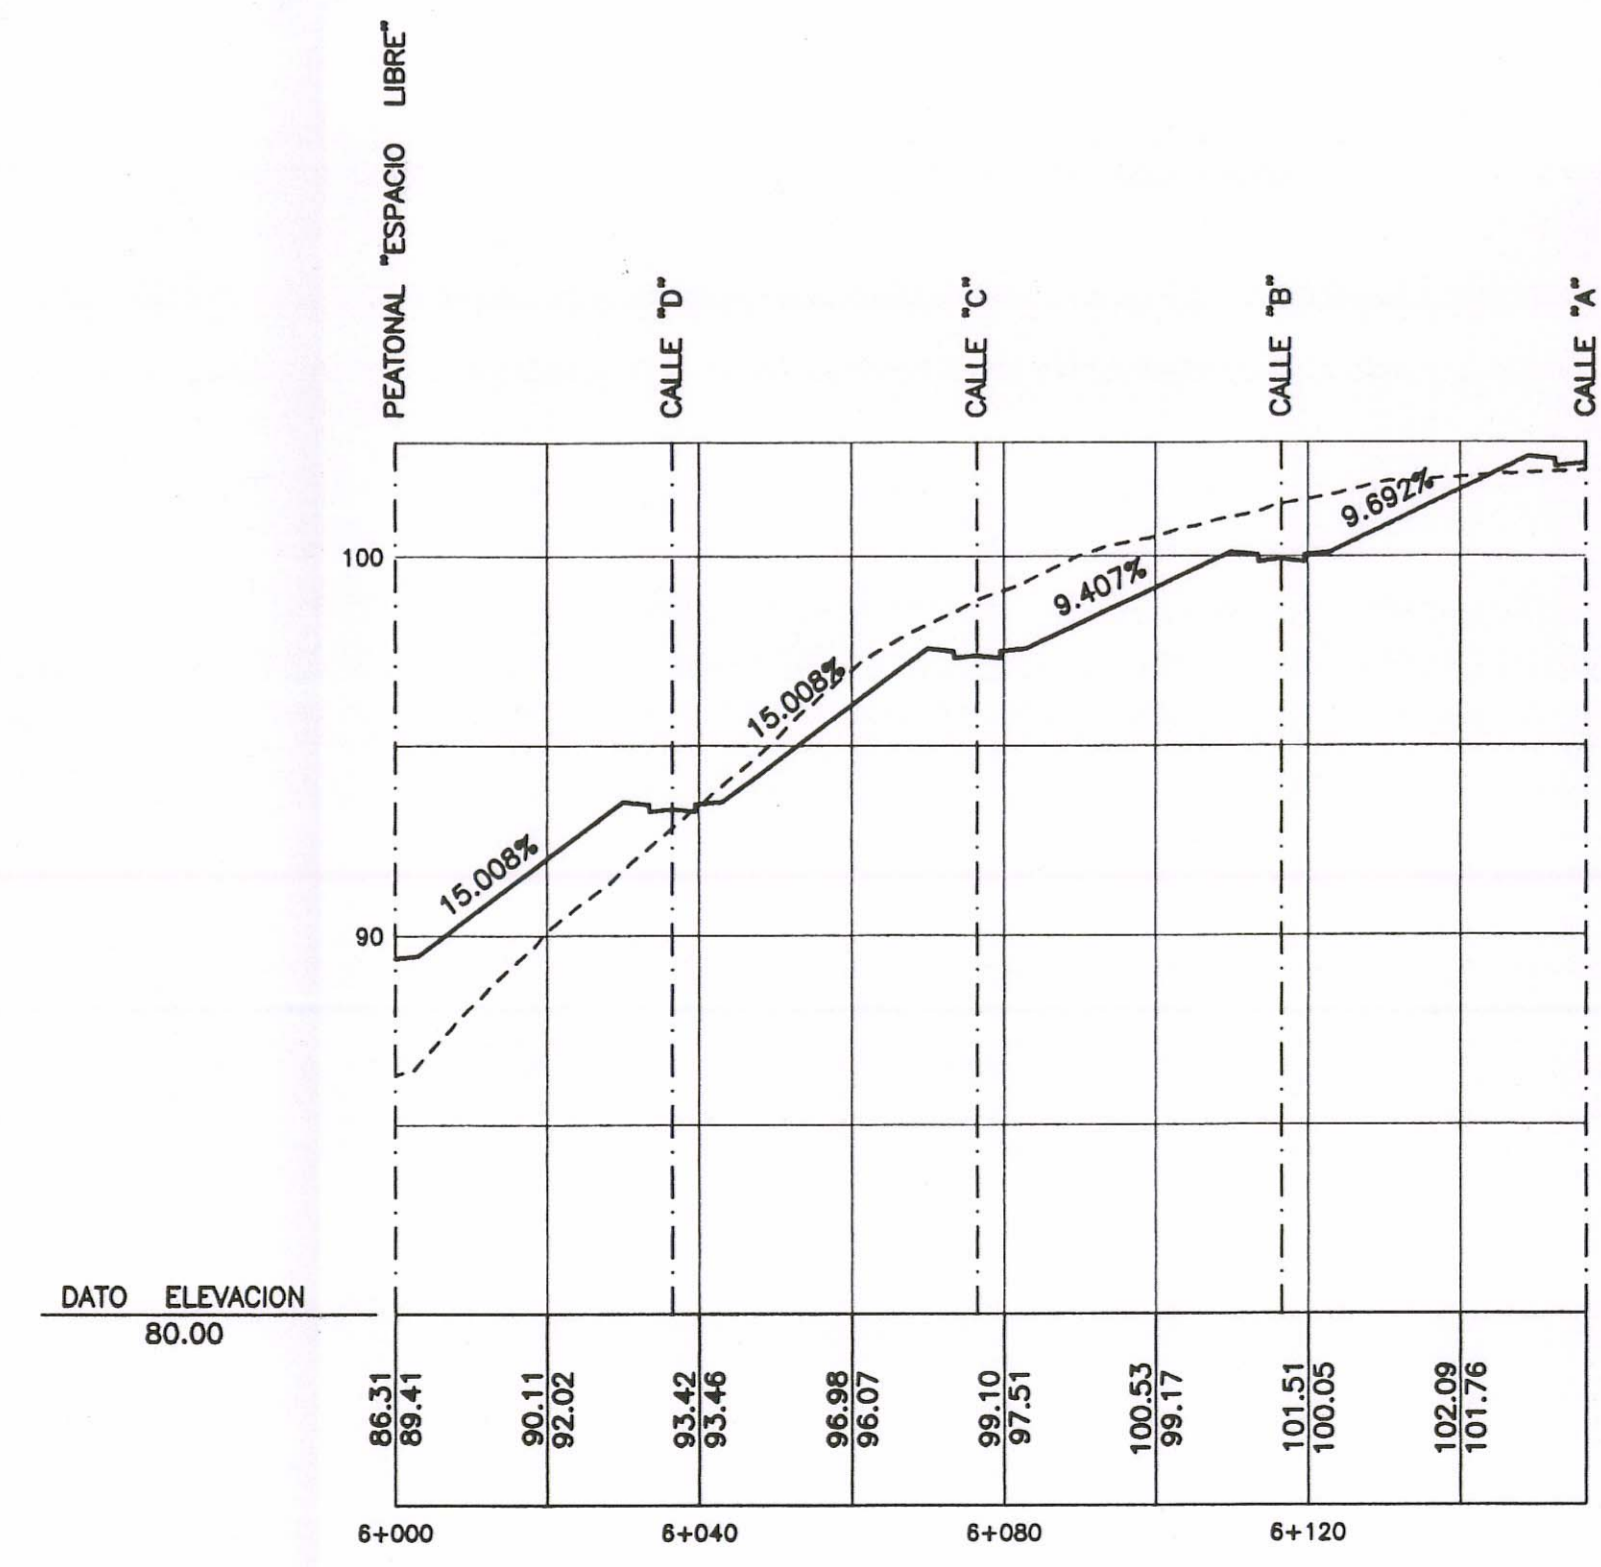

PERFIL "PEATONALES 1, 2, 3 y 4"



PERFIL "PEATONAL - ESPACIO LIBRE"

DILIGENCIA: Para hacer constar que el presente documento fue aprobado por el Ayuntamiento de San Bartolomé de Tirajana, inicialmente por el C.H.A. en sesión de 14/11/98 y provisionalmente el 4/11/98 por el Pleno de San Bartolomé de Tirajana, en sesión de 14/11/98.

EL SECRETARIO GENERAL,
 La Comisión de Urbanismo y Medio Ambiente de Canarias, en sesión de fecha 25 MAR. 1999 acordó la APROBACION "DEFINITIVA" del presente expediente.
 Las Palmas de G.C. 24 JUL. 2000
 El Secretario de la Comisión,

