



# SITUACION

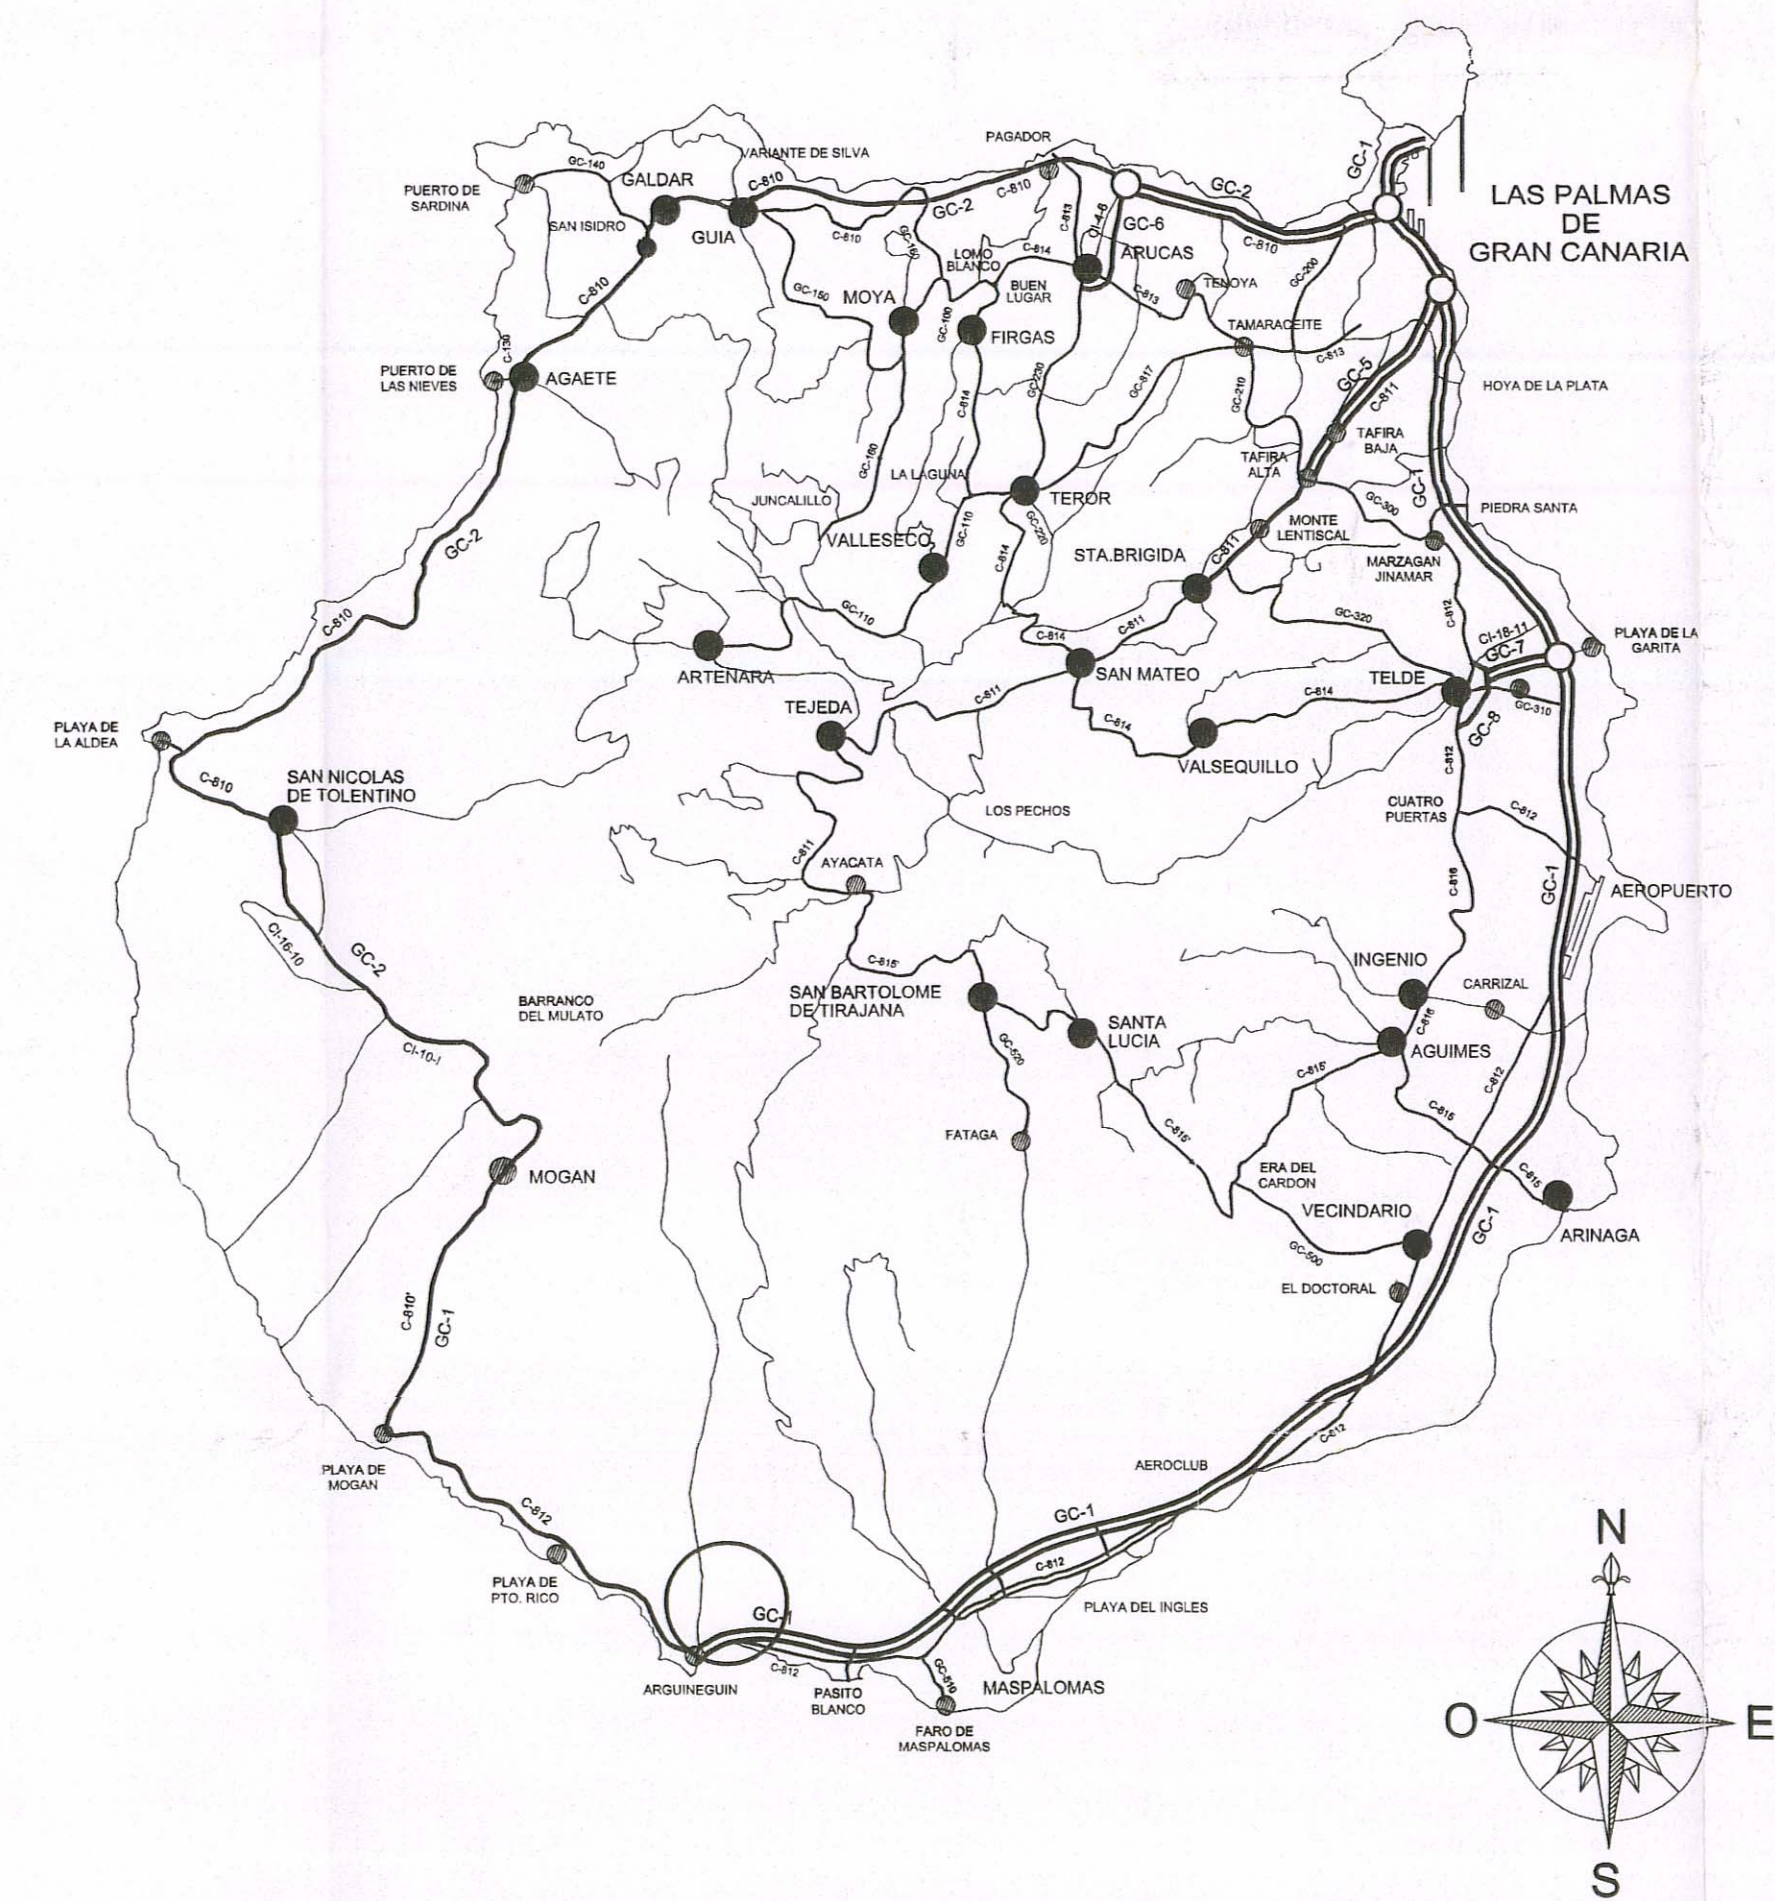


## ARCHIPIELAGO CANARIO

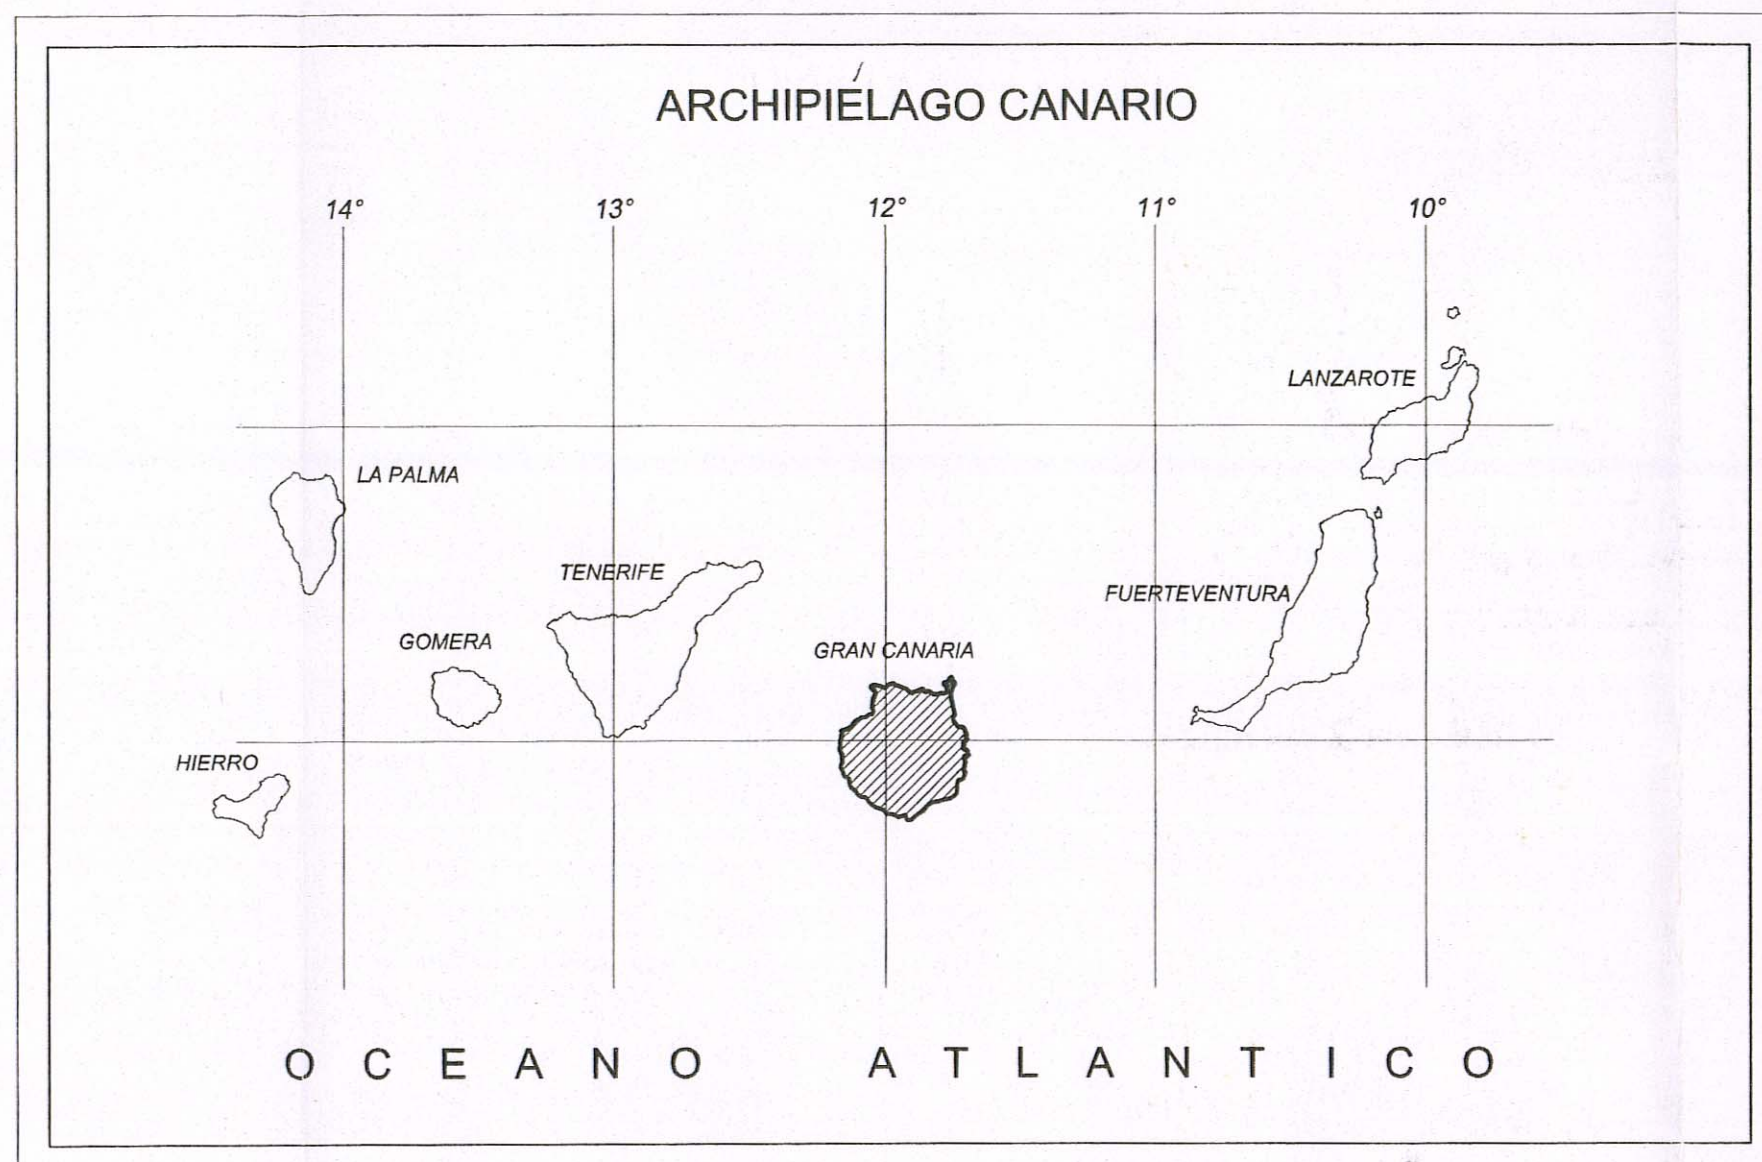

# EMPLAZAMIENTO

ESCALA 1:10.000

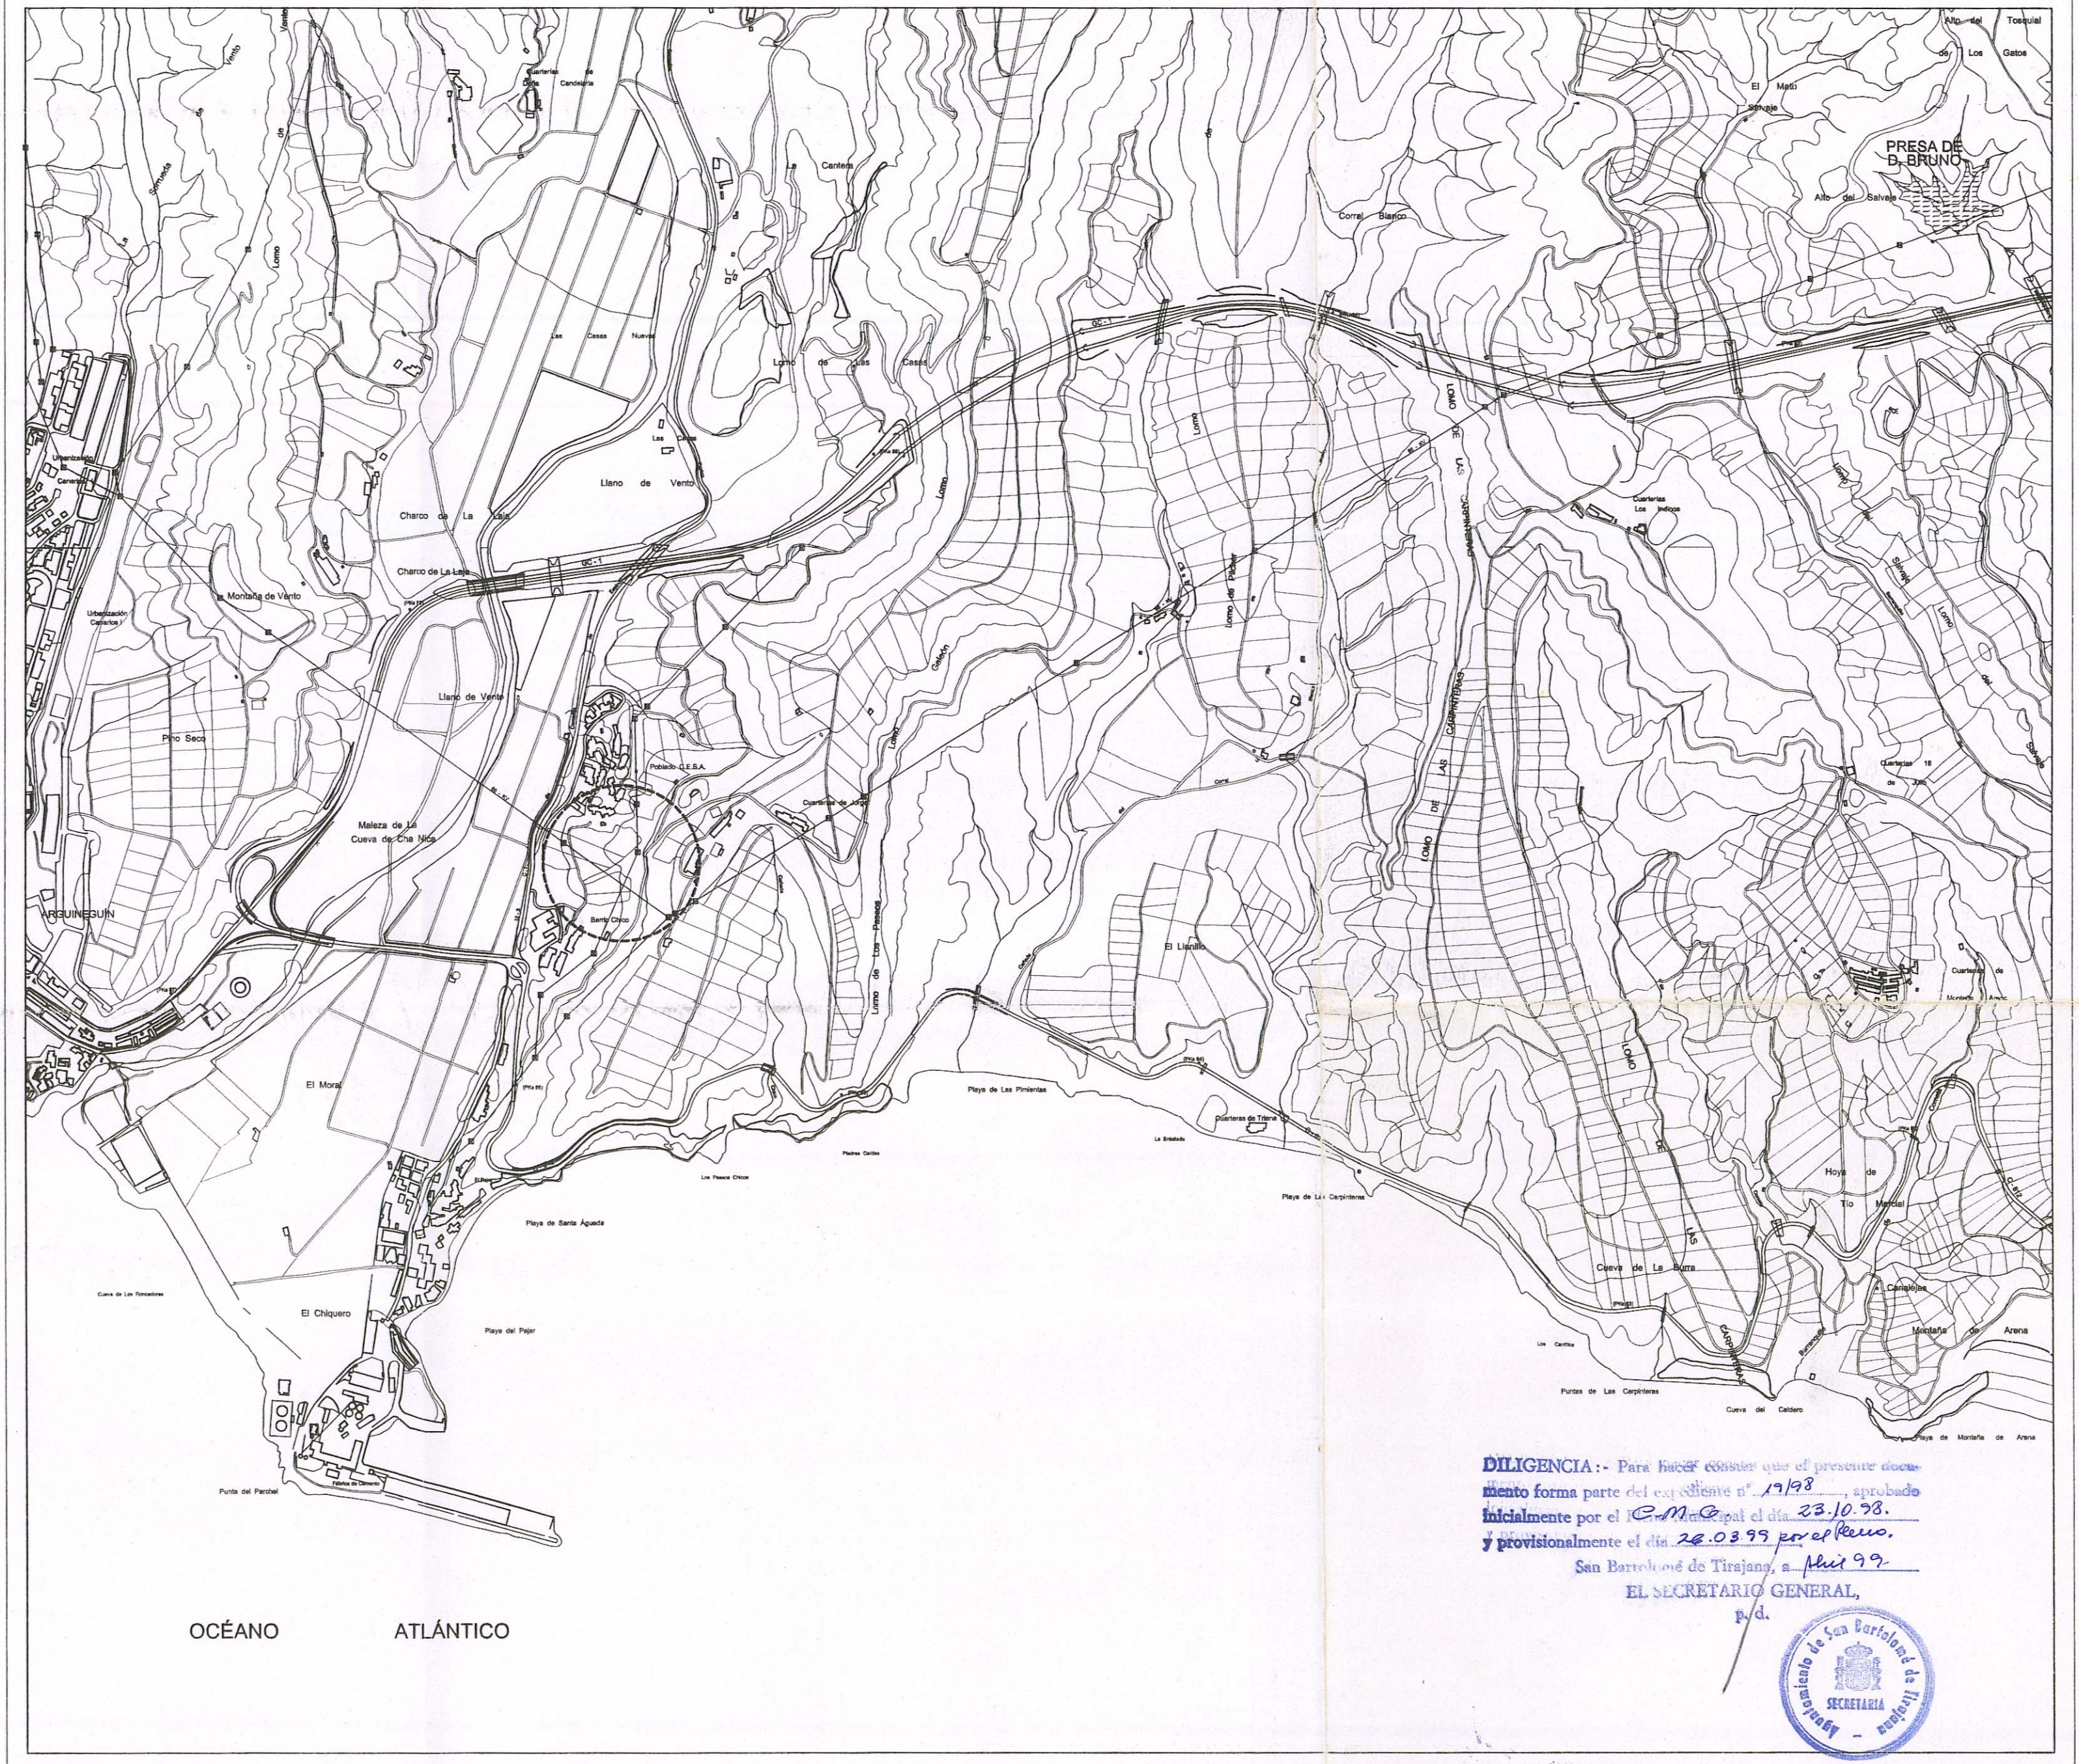

DILIGENCIA: - Para hacer constar que el presente emplazamiento forma parte del expediente n.º 17/98, aprobado inicialmente por el C.M.C. el día 28.10.98, y provisionalmente el día 28.03.99 por el C.M.C. San Bartolomé de Tirajana, a. 1999.  
 EL SECRETARIO GENERAL,  
 p/d.



El Consejo de Política Municipal por Orden departamental con fecha 07.01.1999 acordó la aprobación definitiva del presente Plan Parcial Sector 3 de las Casas de B. C. Las Palmas de G. C. a. 1999.



*[Handwritten signature]*